

EXTRAIT DU PLAN CADASTRAL

POST GRDF SP = 14.50 m²
CONTAINER O² SP = 8.80m²
EPURATEUR SP = 29.60 m²
POST DIGESTEUR SP = 254 m²
DIGESTEUR SP = 254 m²
STOCKAGE LIQUIDE EXISTANT SP = 7.06 m²
STOCKAGE LIQUIDE A CREER SP 4.90 ²

PARCELLES
ZP80 = 5273 m²
ZP81 = 7376 m²
ZP76 = 217m²
ZP77 = 1544 m²
Total 14410 m²

Département :
HAUTE SAONECommune :
VALAY

Section : ZP
Feuille : 000 ZP 01

Échelle d'origine : 1/2000
Échelle d'édition : 1/1250


Date d'édition : 16/04/2026
(fuseau horaire de Paris)

Coordonnées en projection : RGF93CC48

Le plan visualisé sur cet extrait est géré par le
centre des impôts foncier suivant :
LURE
Centre des Finances Publiques 21 Rue de
Bourdieu 70204
70204 LURE Cedex
tél. 03.84.62.41.00 -fax
sdif70@dgfip.finances.gouv.fr

Cet extrait de plan vous est délivré par :

cadastre.gouv.fr
©2017 Ministère de l'Action et des Comptes
publics

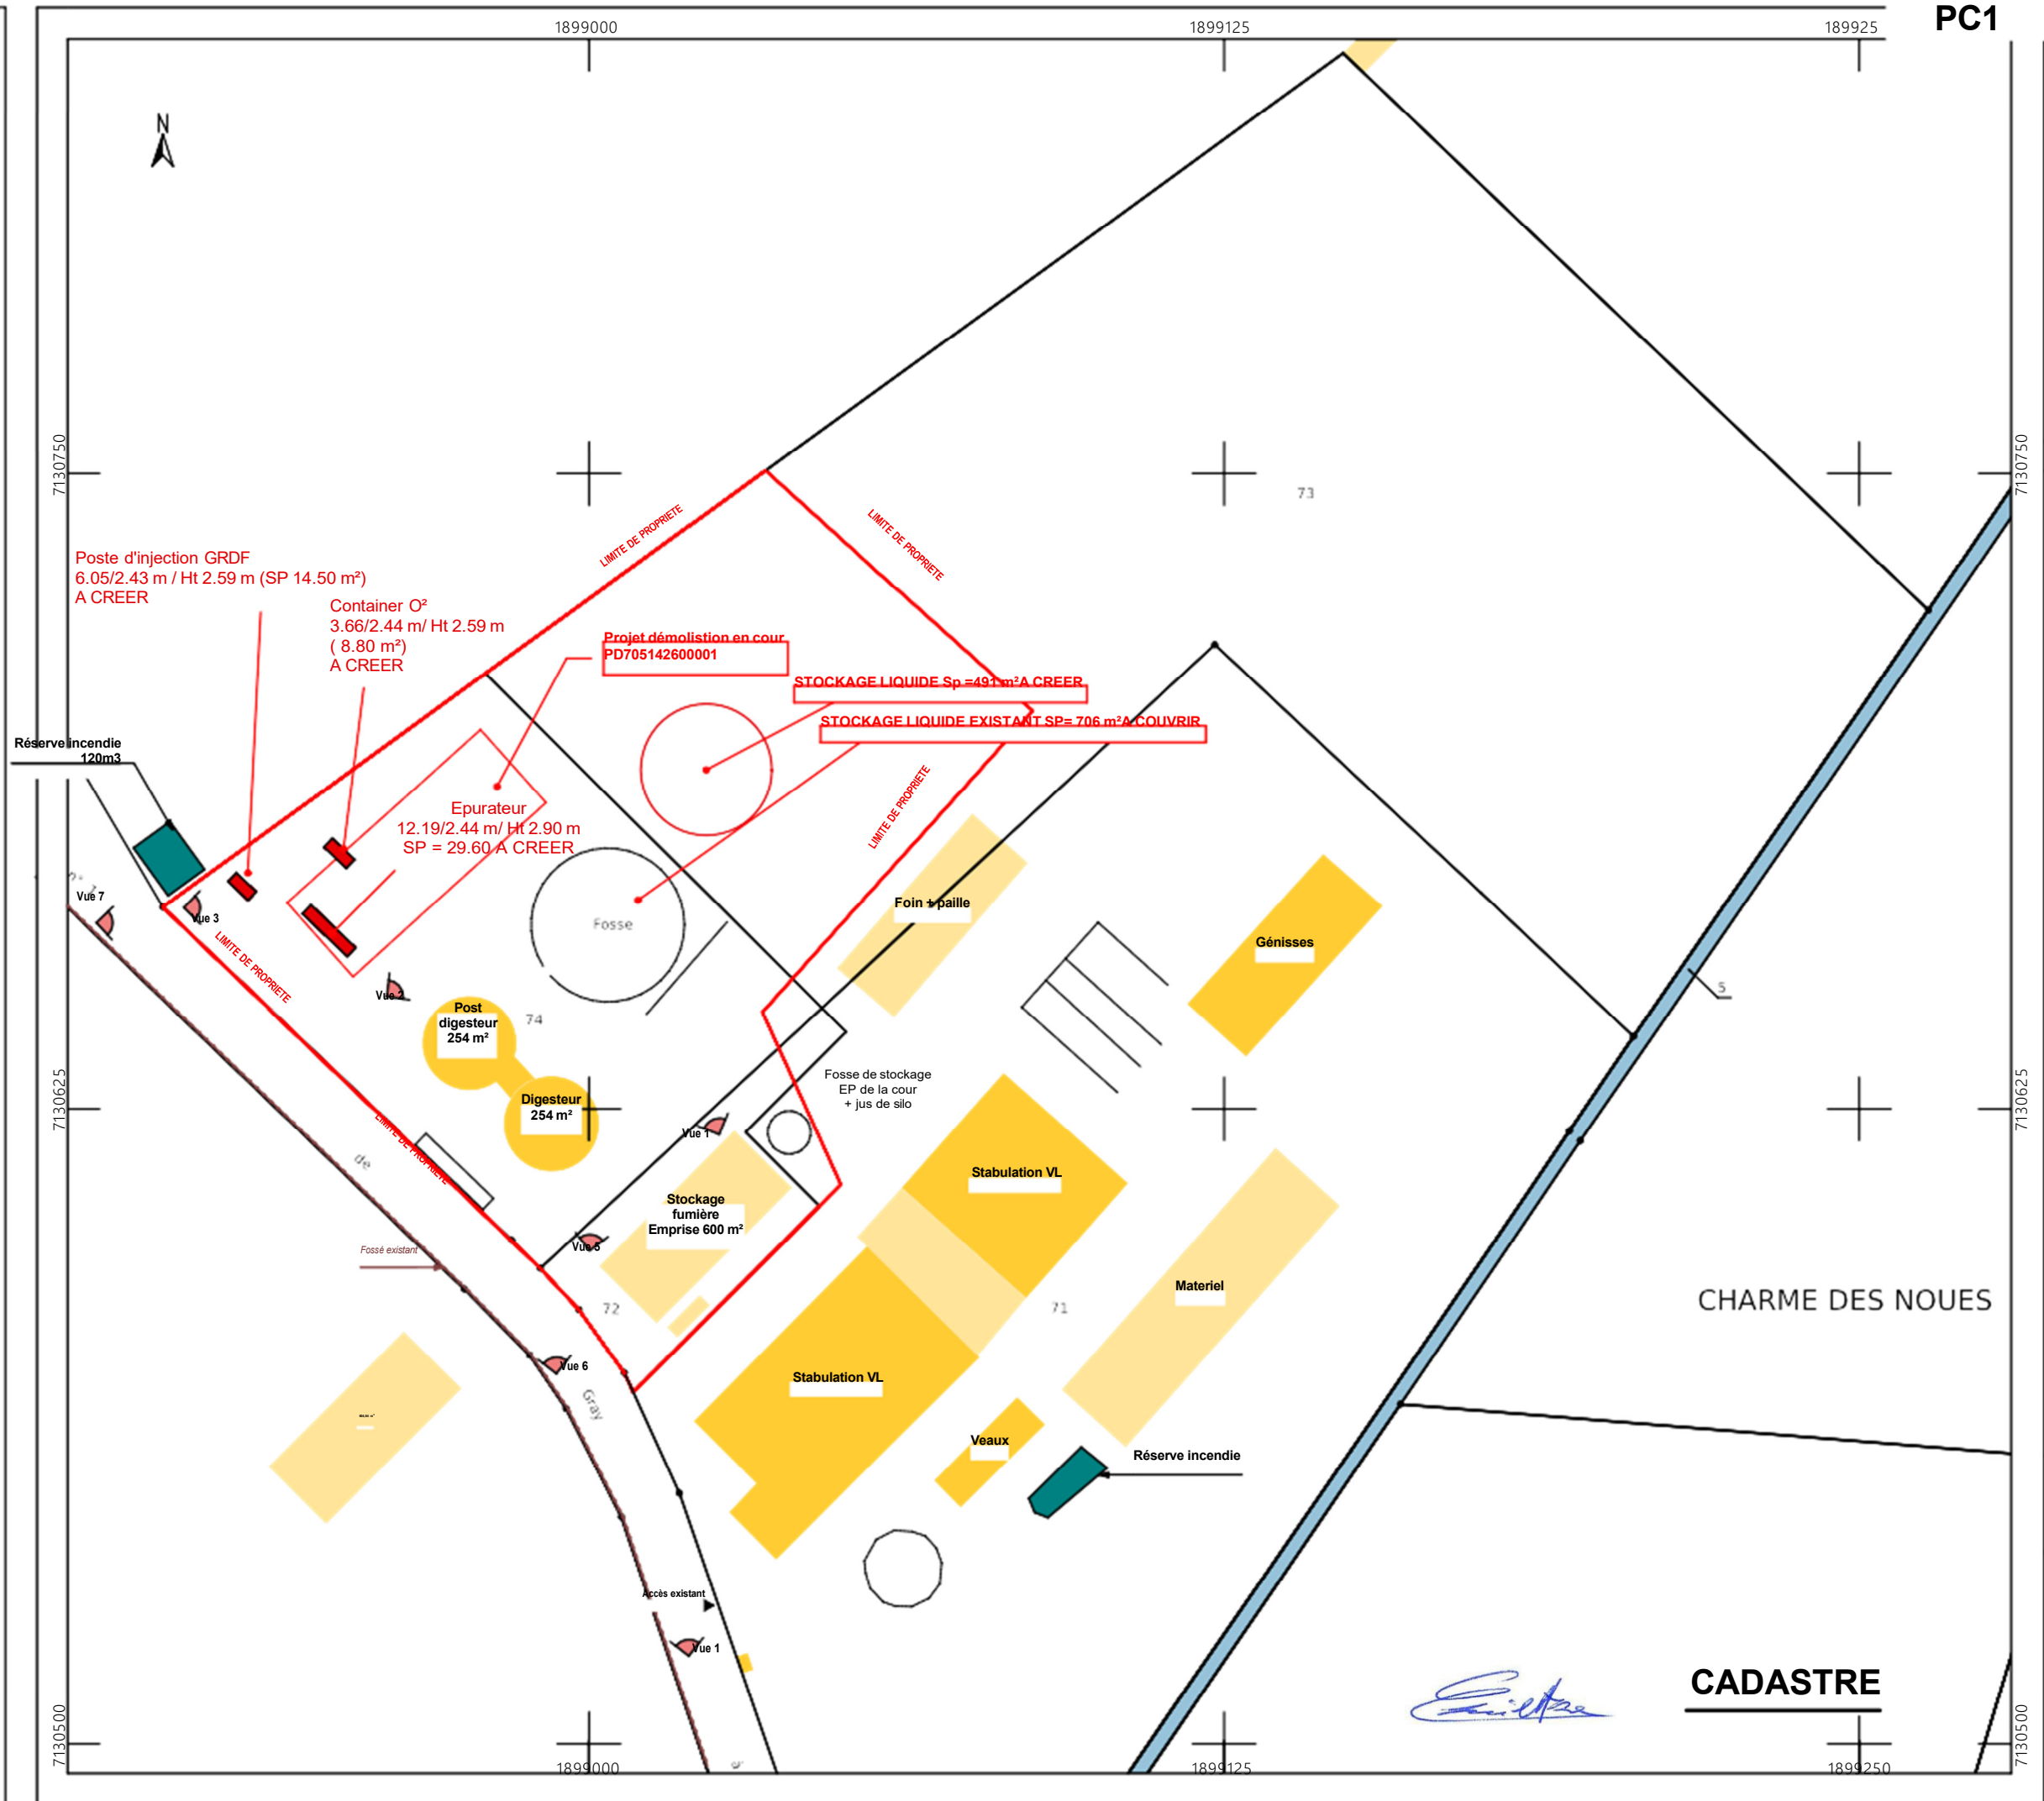

AVANT TRAVAUX



Vue 1

APRES TRAVAUX



Vue 1



Vue 2



Vue 3



Vue 4



Vue 5



Vue 6



Vue 7