

Sommaire du Cahier			
Page	Désignation	Echelle	Indice
1	Cartouche et ssommaire	-	-
2	Annexe 3 - Plan de situation	1:10000	-
3	Annexe 5 - Vue en plan du projet	1:750	-
4	Annexe 5 - Profil en long du projet	1:750	-
5	Annexe 6 - Plan des abords du projet	1:5000	-
6	Annexe 6 - Plan des abords du projet	1:750	-
7	Annexe 7 - Plan du projet vis à vis des sites naturels	1:10000	-
8	Annexe 8 - Projet sur cadastre	1:5000	-
	Annexe 4 - Photographies de l'environnement proche et lointain (voir notice environnementale)		

CAS PAR CAS

LE SEIGNUS D'ALLOS

ESPACE DEBUTANT "GENTIANE CROISETTE"

Maître D'Ouvrage

 Régie du Seignus d'Allos
520 Route du Seignus - 04260 ALLOS

Maître D'Œuvre

 AD2i Ingénierie
70 Rue de la Tramontane - 13090 Aix-en-Provence
Tél. : 04 42 20 88 89 - mail@ad2i.com - www.ad2i.com

Indice	Date modification	Modification	Auteur
i			
h			
g			
f			
e			
d			
c			
b			
a			
	02/09/2026	Première Émission	VS

Cahier de plan des travaux

N° d'Affaire

1611

Phase

CPC

N° du Plan

001

Indice

-

date d'impression


2 septembre 2026


Echelle


variable

Composition du cahier

Formats A3

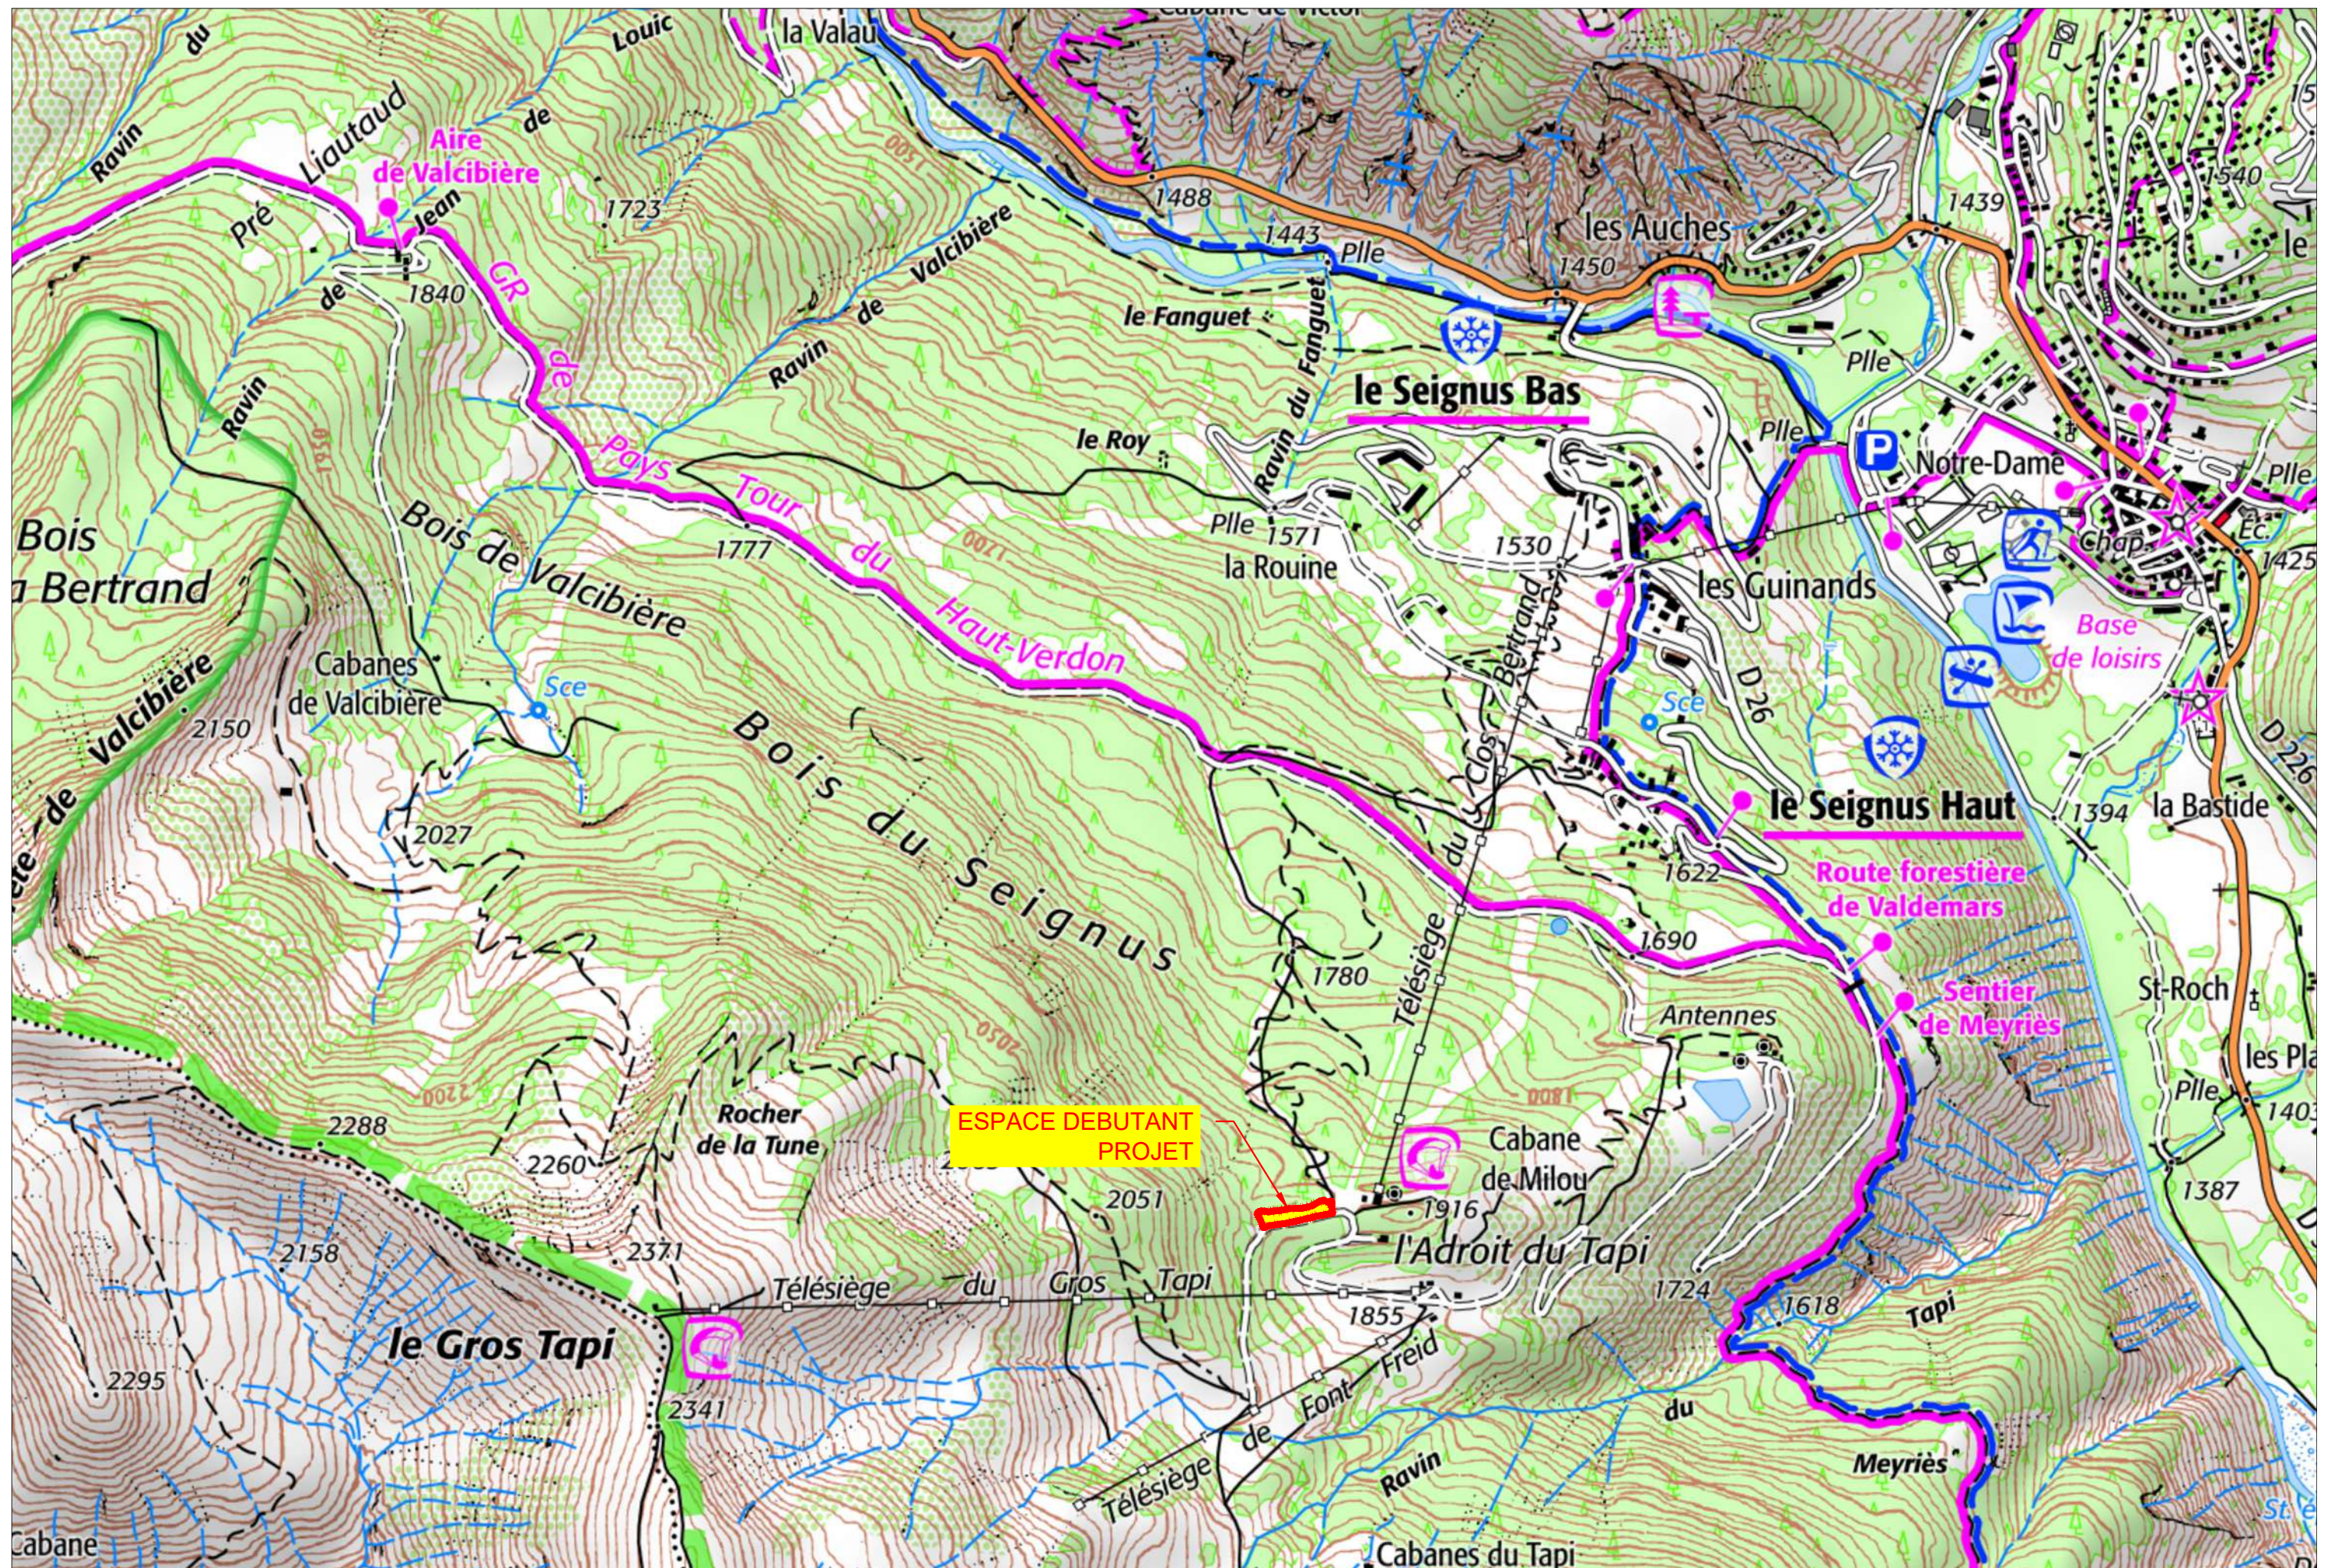


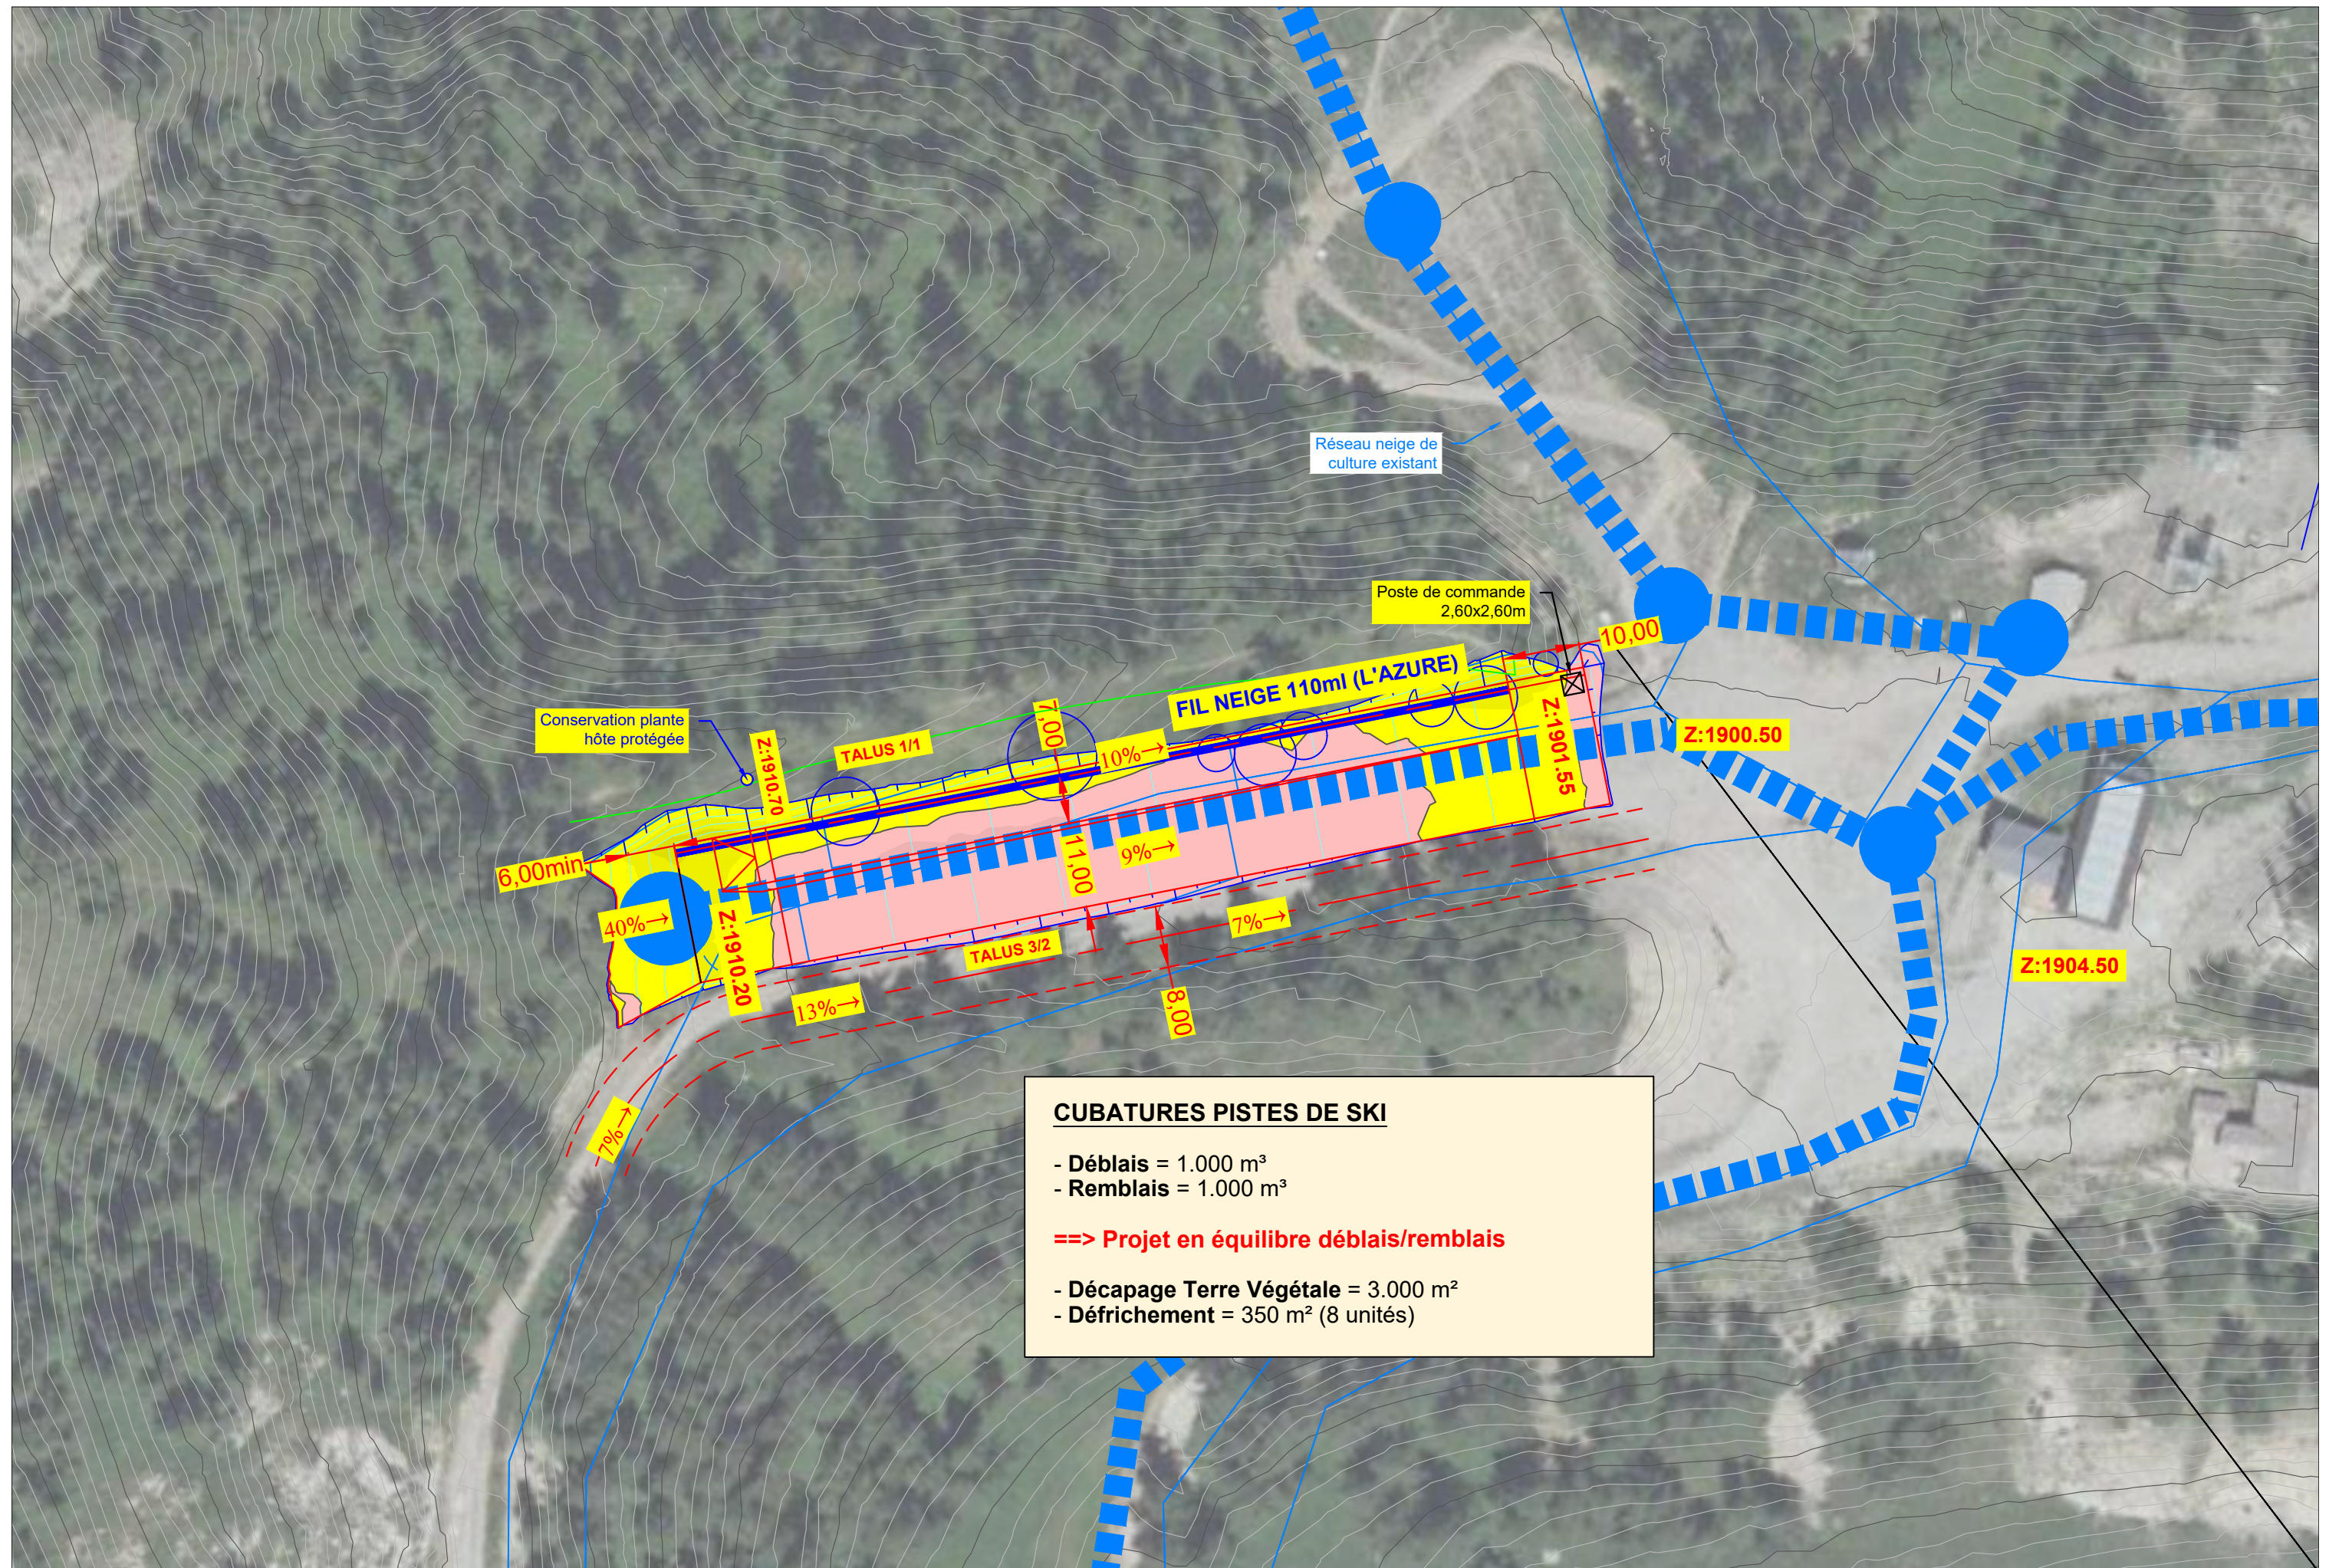


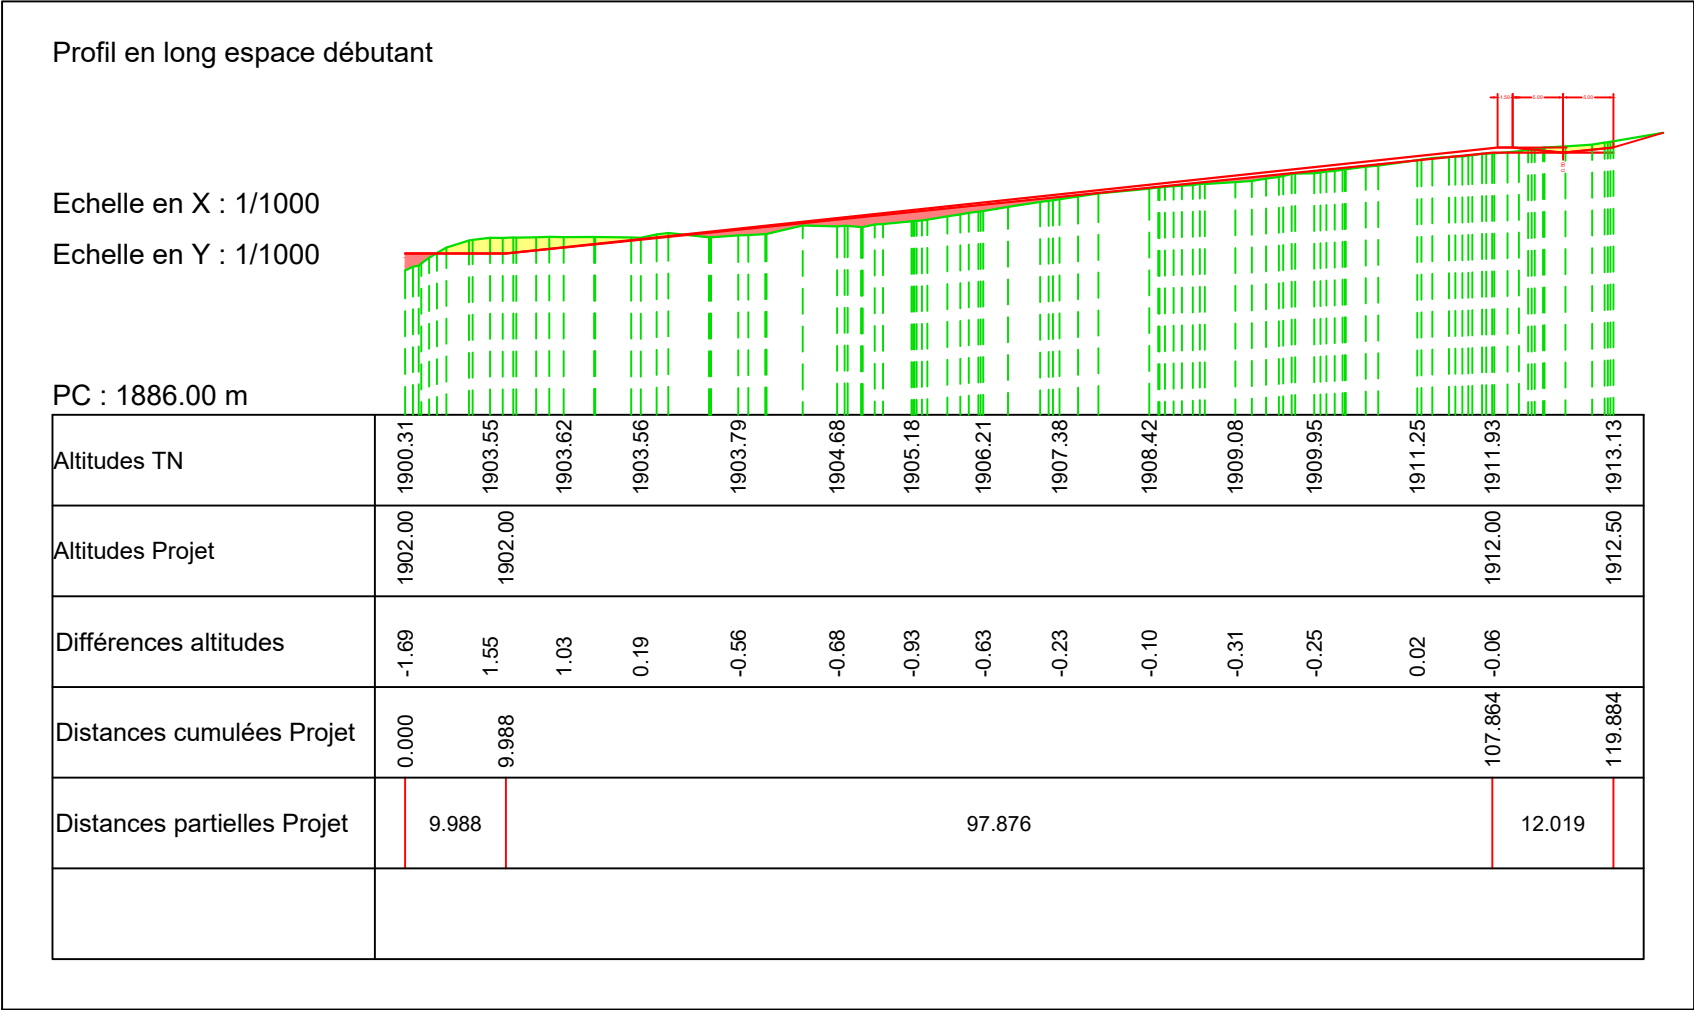



	SEIGNUS D'ALLOS - ESPACE DEBUTANT GENTIANE CROISSETTE				N° affaire	Phase	N° plan	Indice	Page	Date	Echelle
	Annexe 6 - Plan des abords du projet				1611	CPC	001	-	05/08	02/09/2026	1:5000

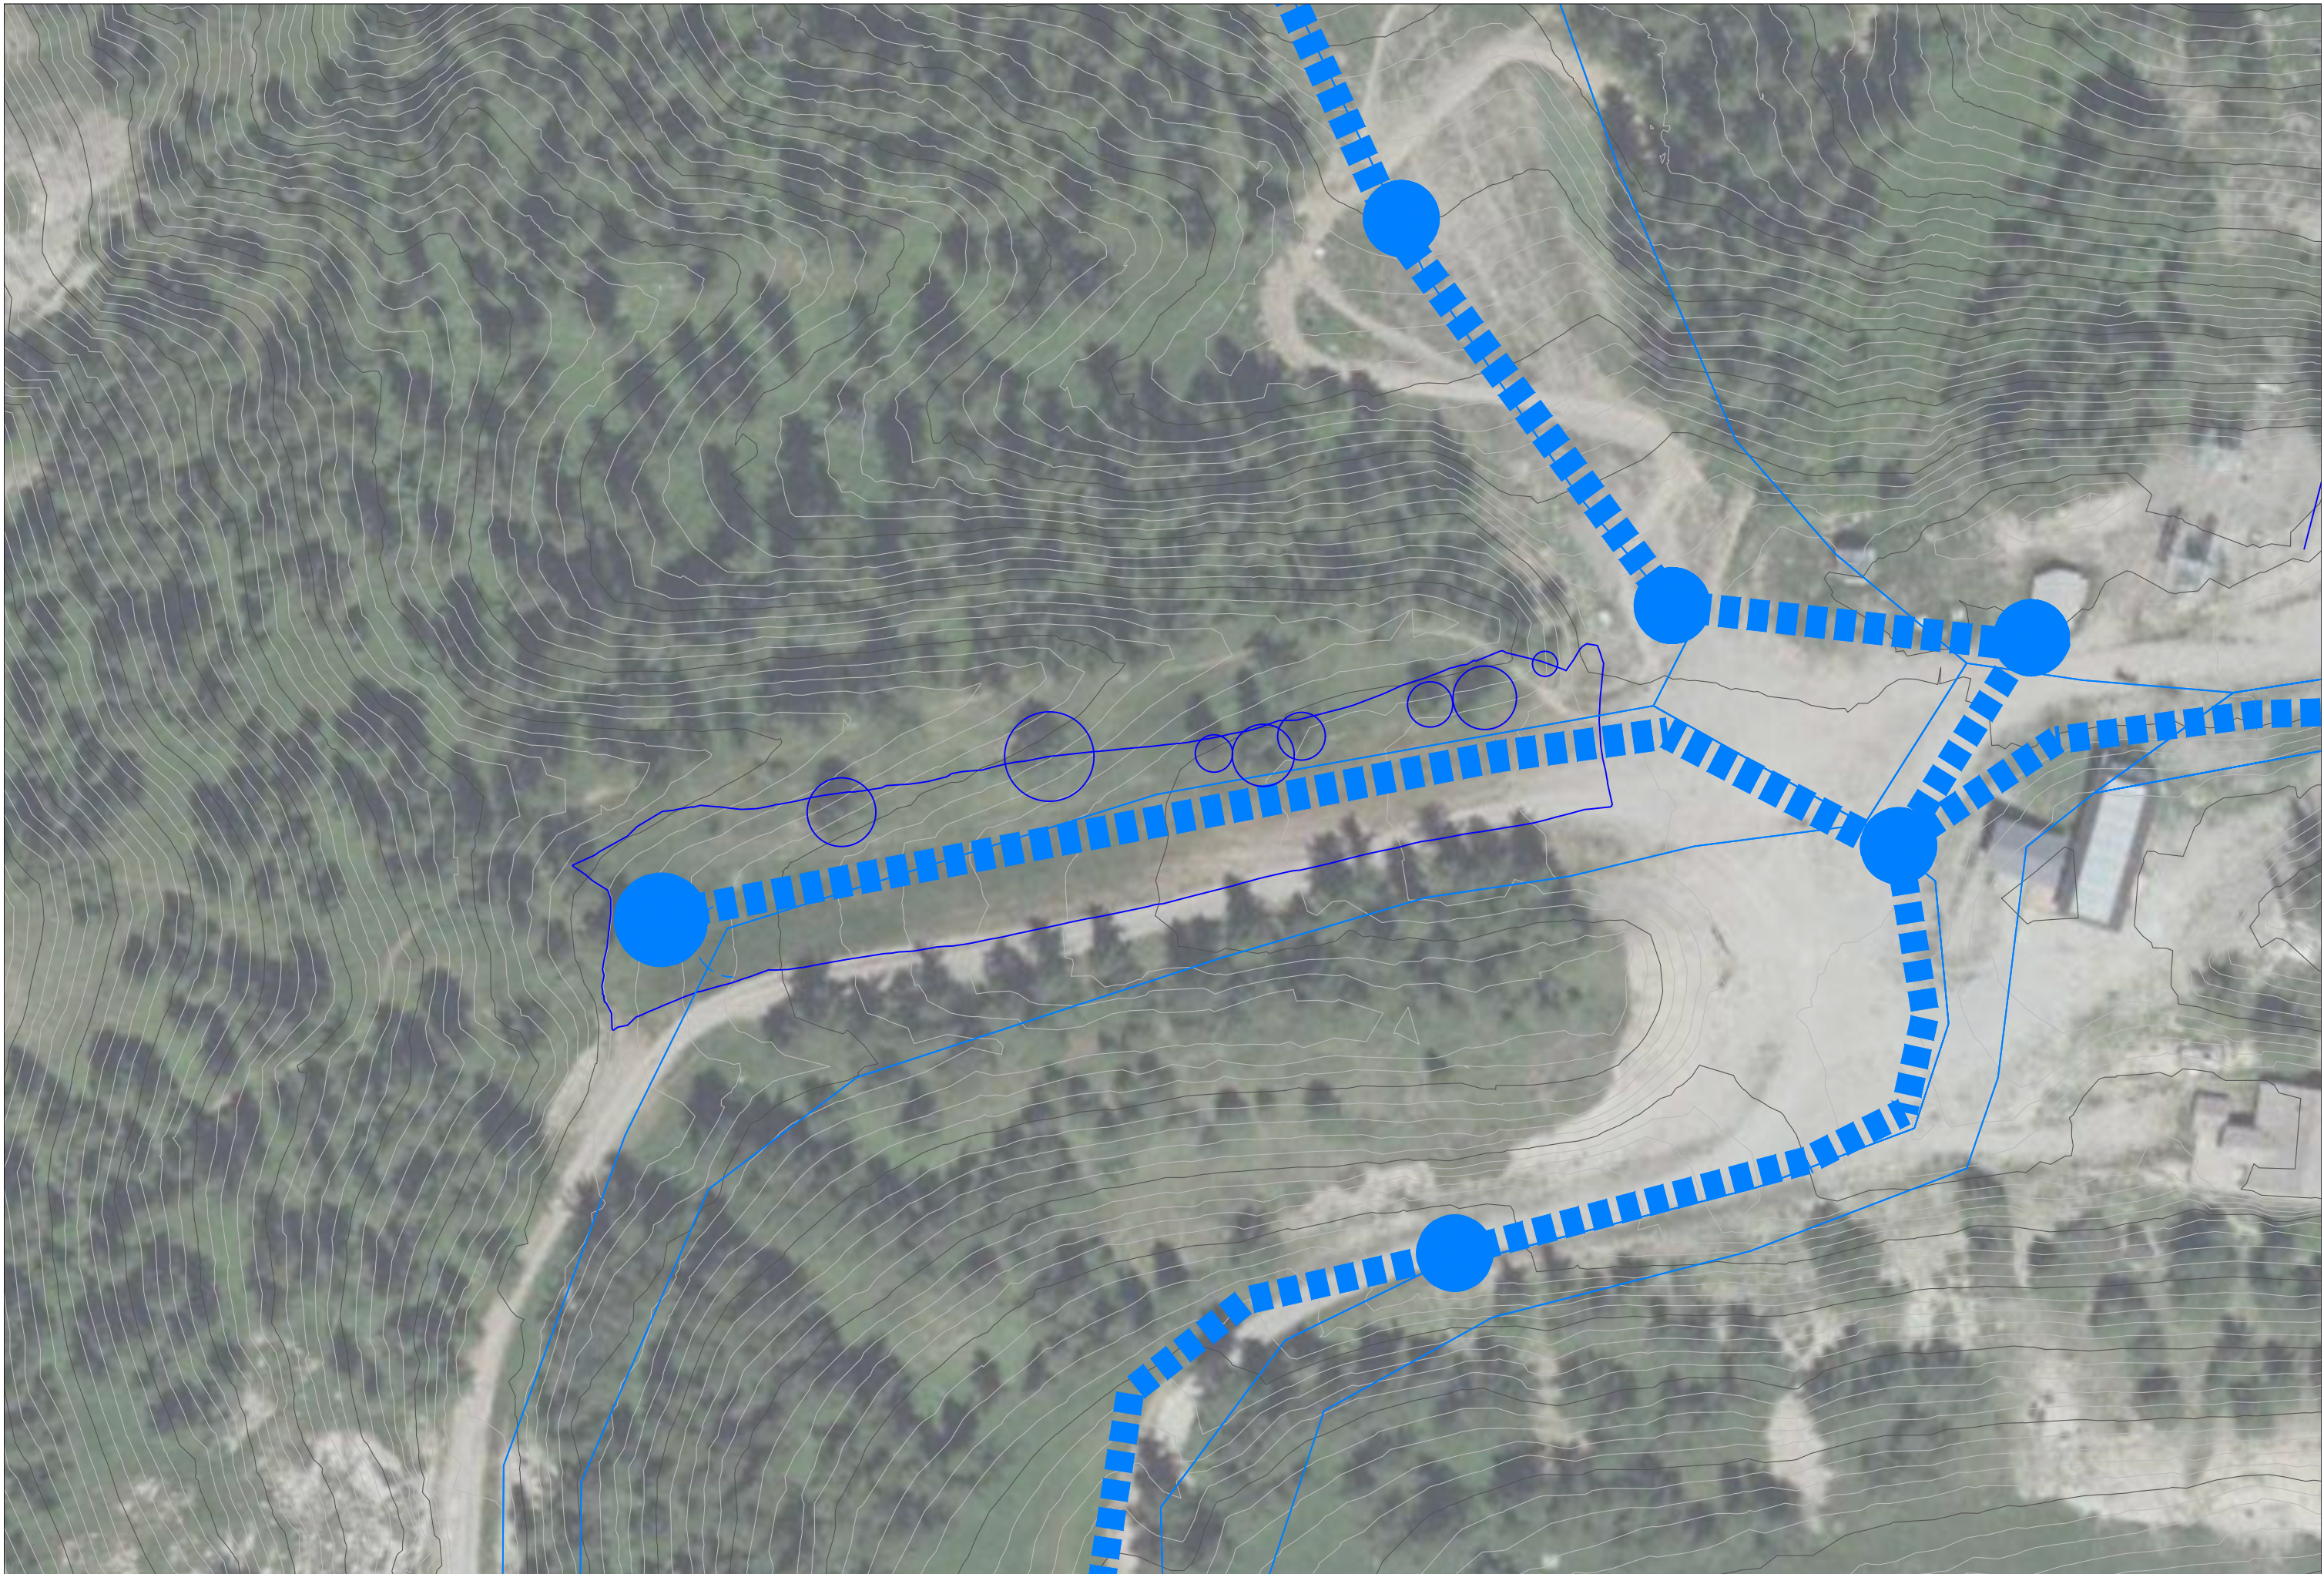

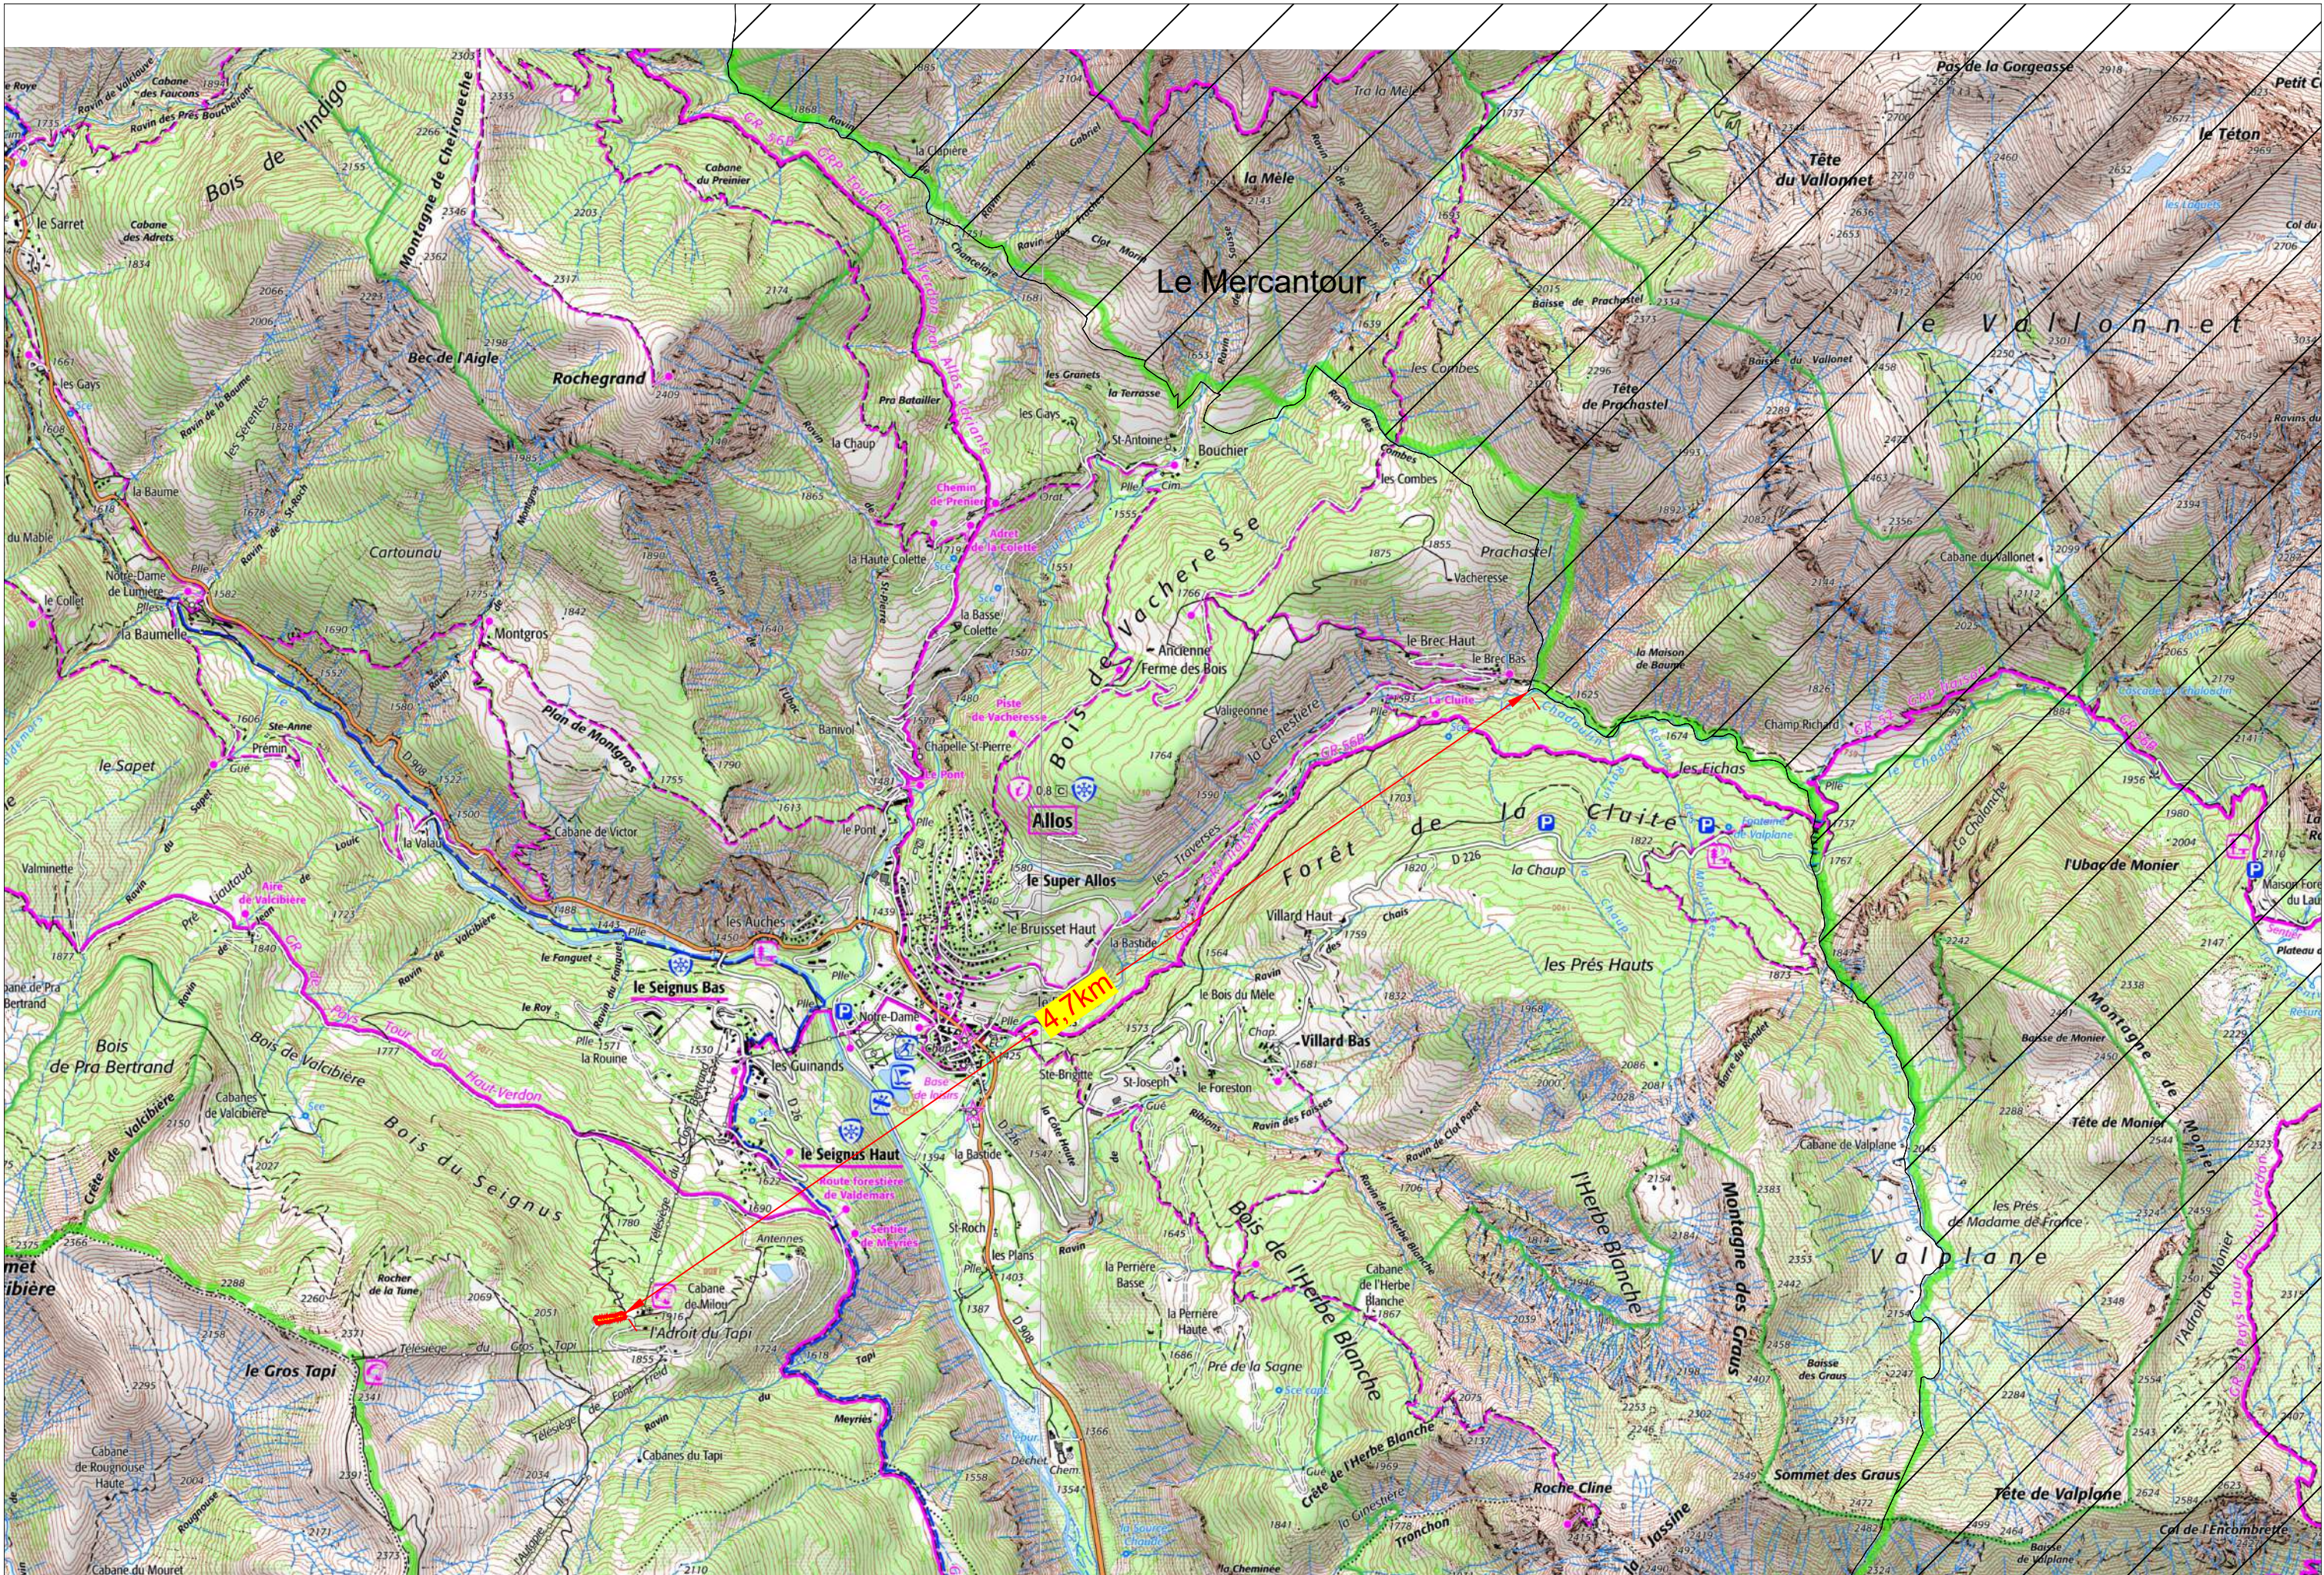

	SEIGNUS D'ALLOS - ESPACE DEBUTANT GENTIANE CROISSETTE		N° affaire	Phase	N° plan	Indice	Page	Date	Echelle
	Annexe 7 - Plan du projet vis à vis des sites naturels		1611	CPC	001	-	07/08	02/09/2026	1:10000

