


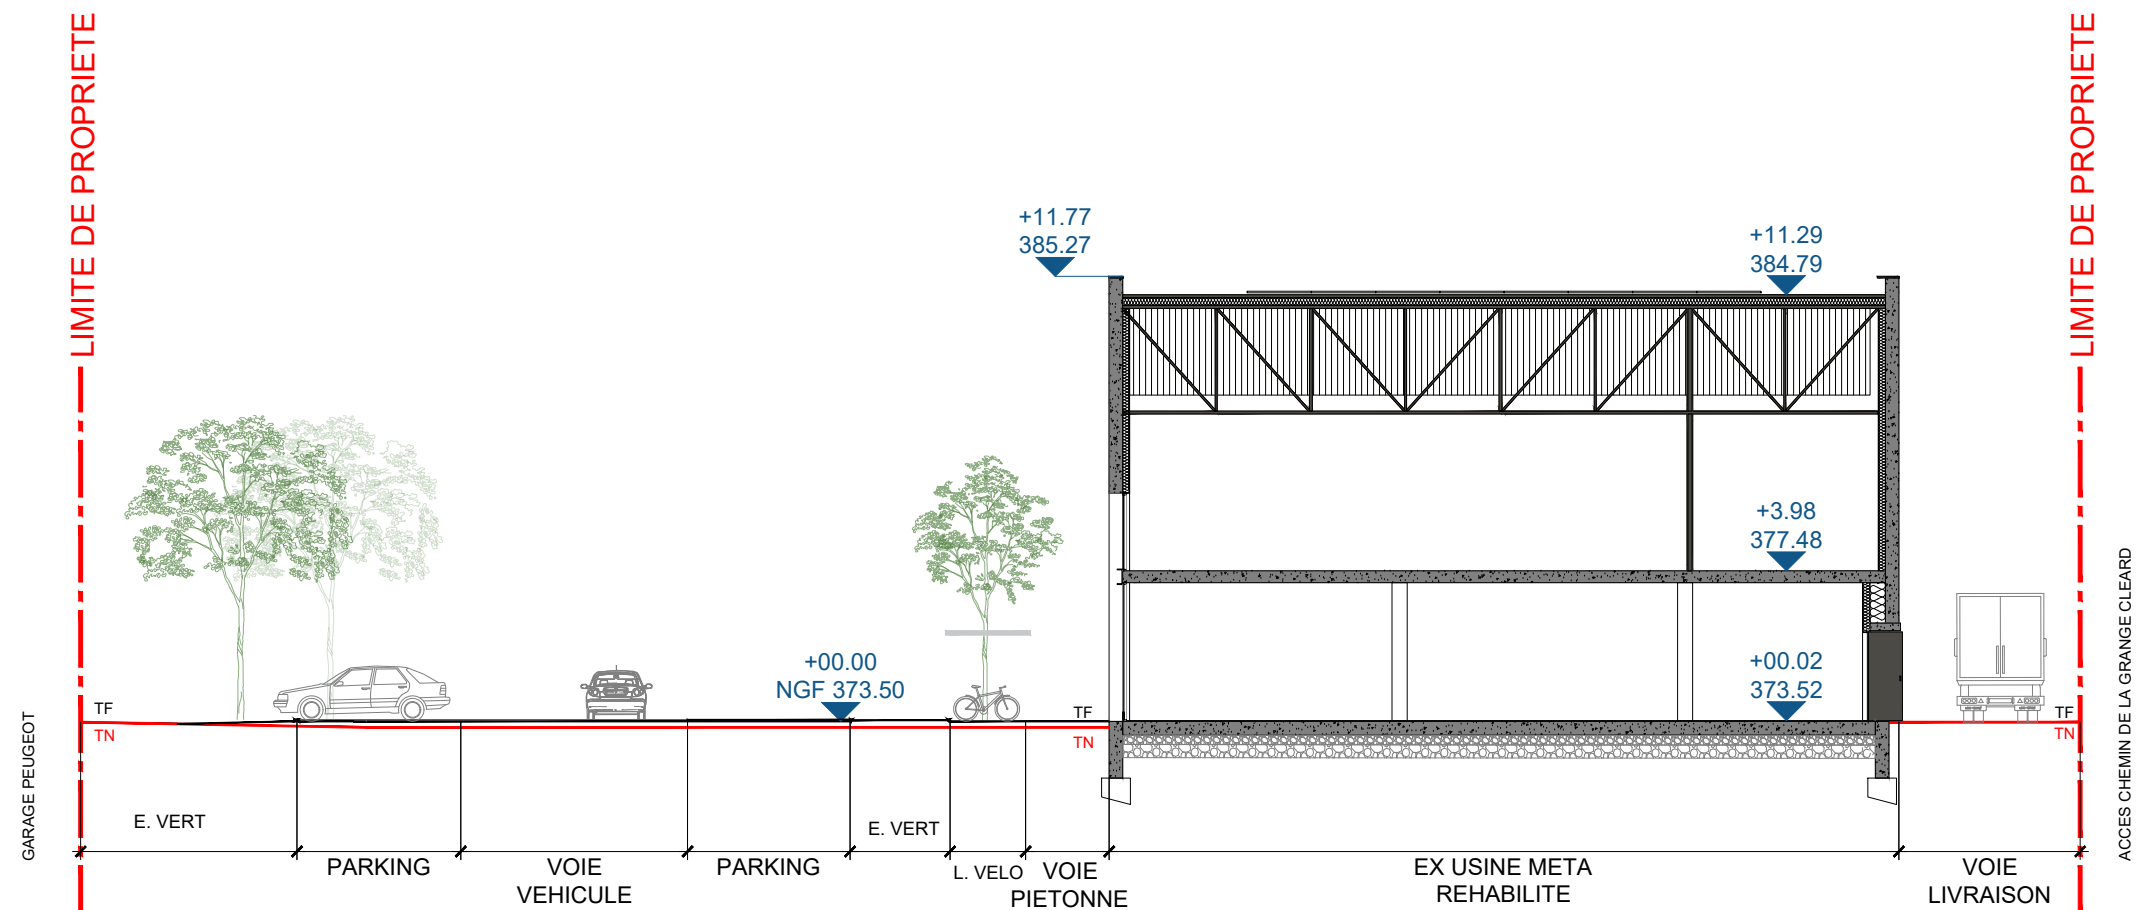

0 ————— 10

MAÎTRE D'OUVRAGE :

FONCIERE
MOOS

REHABILITATION D'UNE ANCIENNE USINE EN COMMERCE


TARARE, EX CHANTIER NAVAL META

PC 03
COUPE

2602 - FM - TA - COM

PC 03 11/06/2026

ECHELLE: 1/200

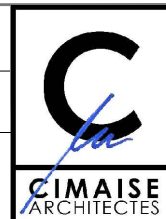

174 AVENUE DU STADE - 42170
SAINT-JUST-SAINT-RAMBERT
TEL 04.77.93.59.93 FAX 04.77.93.47.60
c i m a i s e @ c i m a i s e . f r

Le présent plan et ses éventuels annexes constituent une prestation du Cabinet CIMAISE en vue de la réalisation du projet du Maître d'ouvrage. Chaque entreprise intervenante doit vérifier la faisabilité de sa propre mission, conformément à ses engagements contractuels, aux avis techniques et aux règles de l'art. Il appartient à chaque entreprise de ne pas modifier les éléments architecturaux des plans produits par CIMAISE qu'elle utilise, sauf à en informer explicitement par une mention écrite le Cabinet CIMAISE, et ce au plus tard au moment de la remise de ses propres plans.