


# Chavelot – Plan de situation

Projet Inthy de station de recharge pour véhicules électriques  
situé ZAC de La Cobrelle, 88150 Chavelot, France

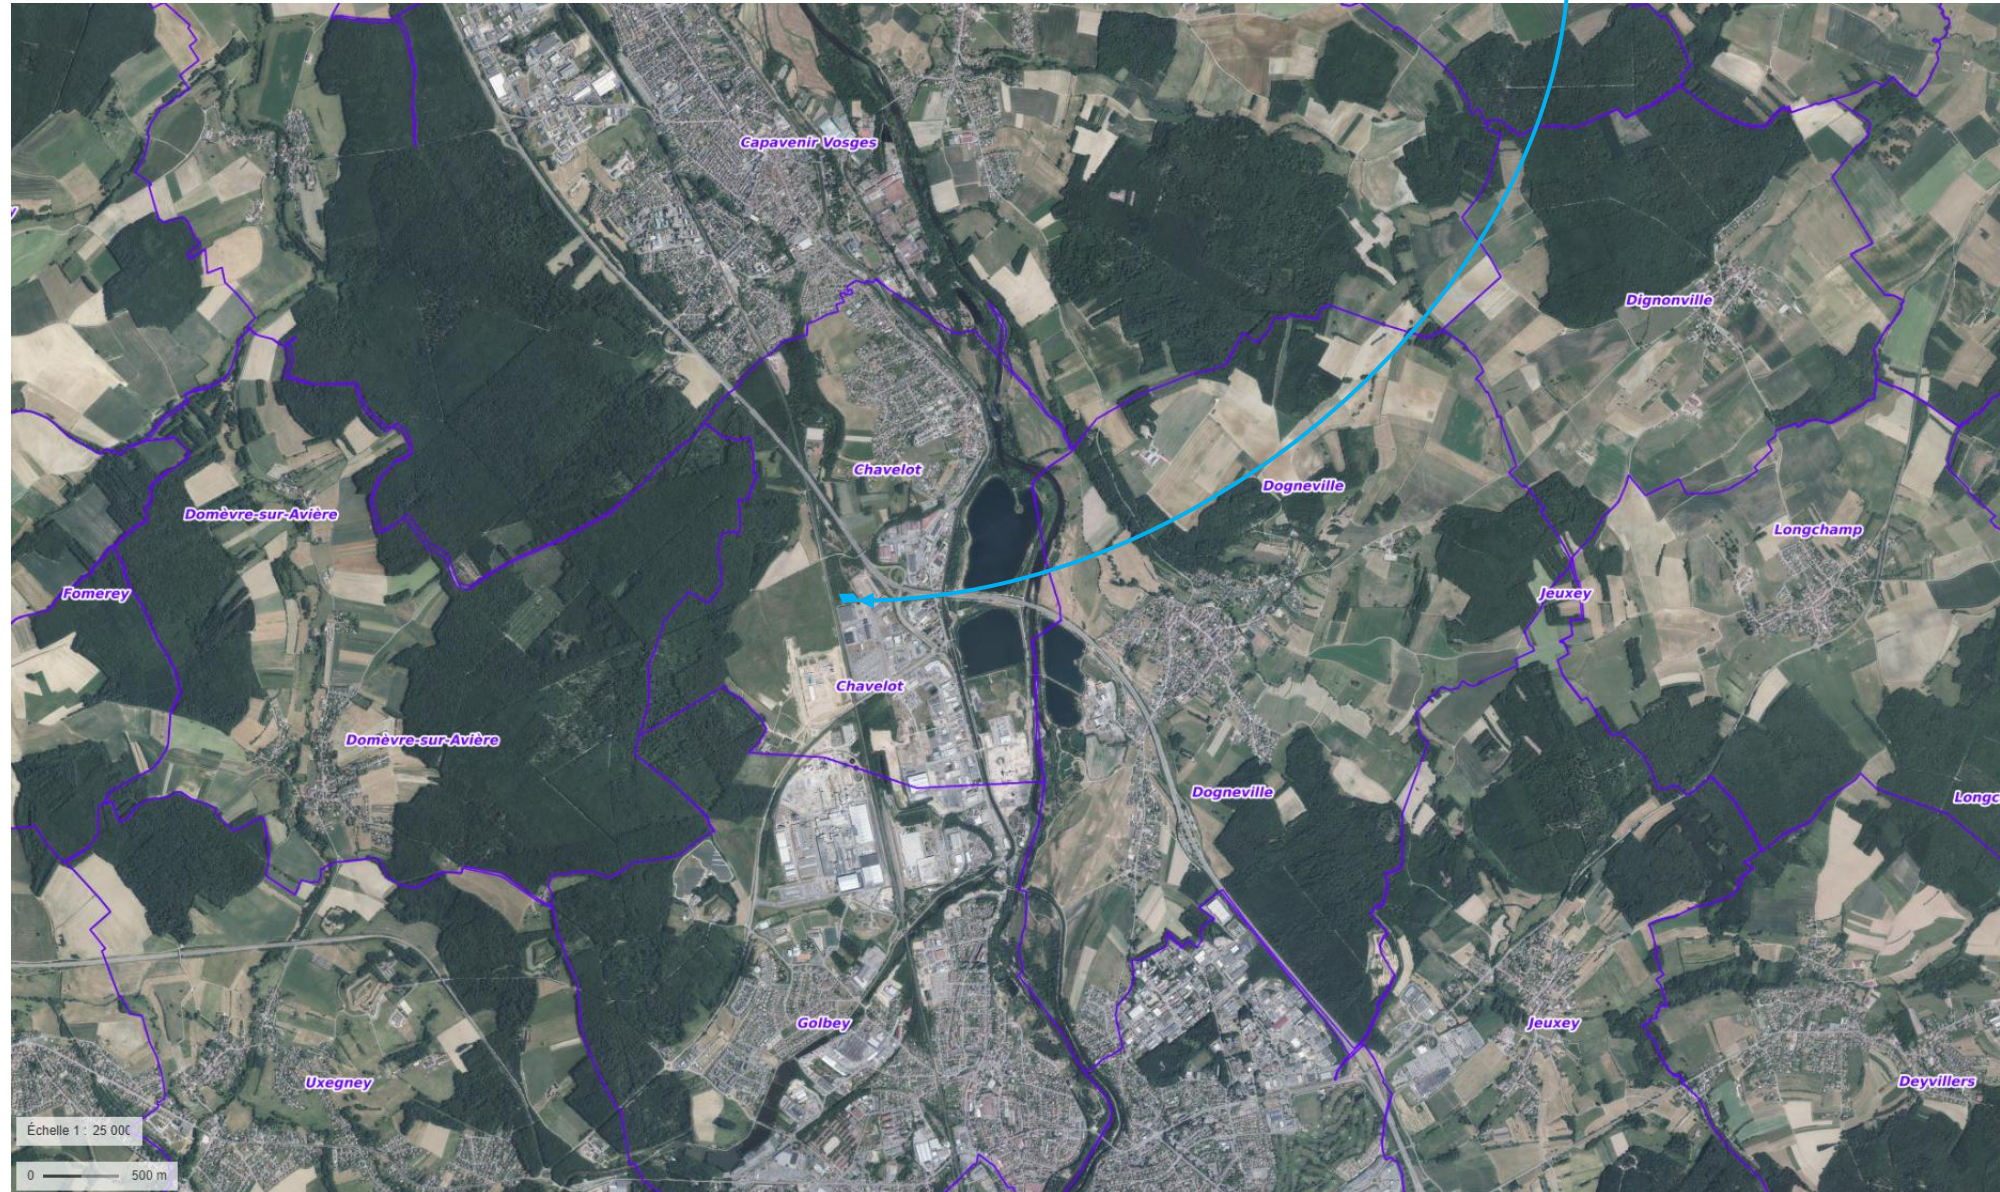

DIRECTION GÉNÉRALE DES  
FINANCES PUBLIQUES  
-----  
PLAN DE SITUATION  
-----

Département :  
VOSGES

Commune :  
CHAVELOT

Section : AL  
Feuille : 000 AL 01

Échelle d'origine : 1/1000  
Échelle d'édition : 1/5000

Date d'édition : 18/02/2025  
(fuseau horaire de Paris)

Coordonnées en projection : RGF93CC48

Le plan visualisé sur cet extrait est géré par le  
centre des impôts foncier suivant :  
SDIF-VOSGES  
1,rue du Dr LAFLOTTE et de l'Ancien Hôpital  
B.P. 574 88018  
88018 EPINAL CEDEX 9  
tél. 03-29-69-22-95 -fax  
sdif.vosges@dgif.finances.gouv.fr

Cet extrait de plan vous est délivré par :

cadastre.gouv.fr  
©2017 Ministère de l'Action et des Comptes  
publics

