

Département :
EURE

Commune :
BEUZEVILLE

Section : ZI
Feuille : 000 ZI 01

Échelle d'origine : 1/2000
Échelle d'édition : 1/1250

Date d'édition : 25/08/2026
(fuseau horaire de Paris)

Coordonnées en projection : RGF93CC49
©2022 Direction Générale des Finances Publiques




DIRECTION GÉNÉRALE DES FINANCES PUBLIQUES

PLAN DE SITUATION

Le plan visualisé sur cet extrait est géré par le centre des impôts foncier suivant :
SDIF DE L'EURE
Centre des Finances publiques PLACE DE LA DEMI LUNE 27405
27405 LOUVIERS CEDEX
tél. 02 32 25 71 13 -fax
ptgc.270.louviers@dgfip.finances.gouv.fr

Cet extrait de plan vous est délivré par :

cadastre.gouv.fr

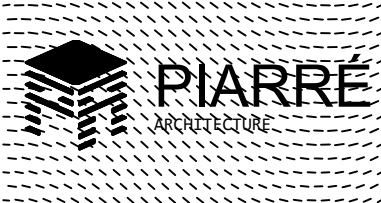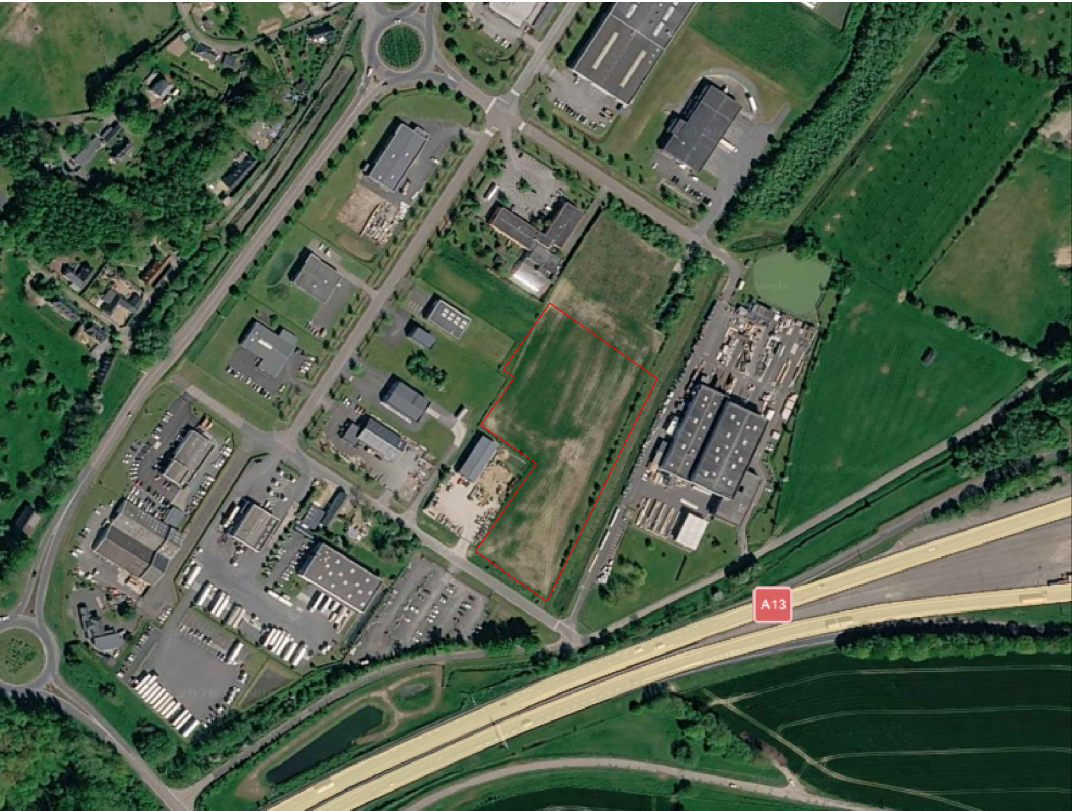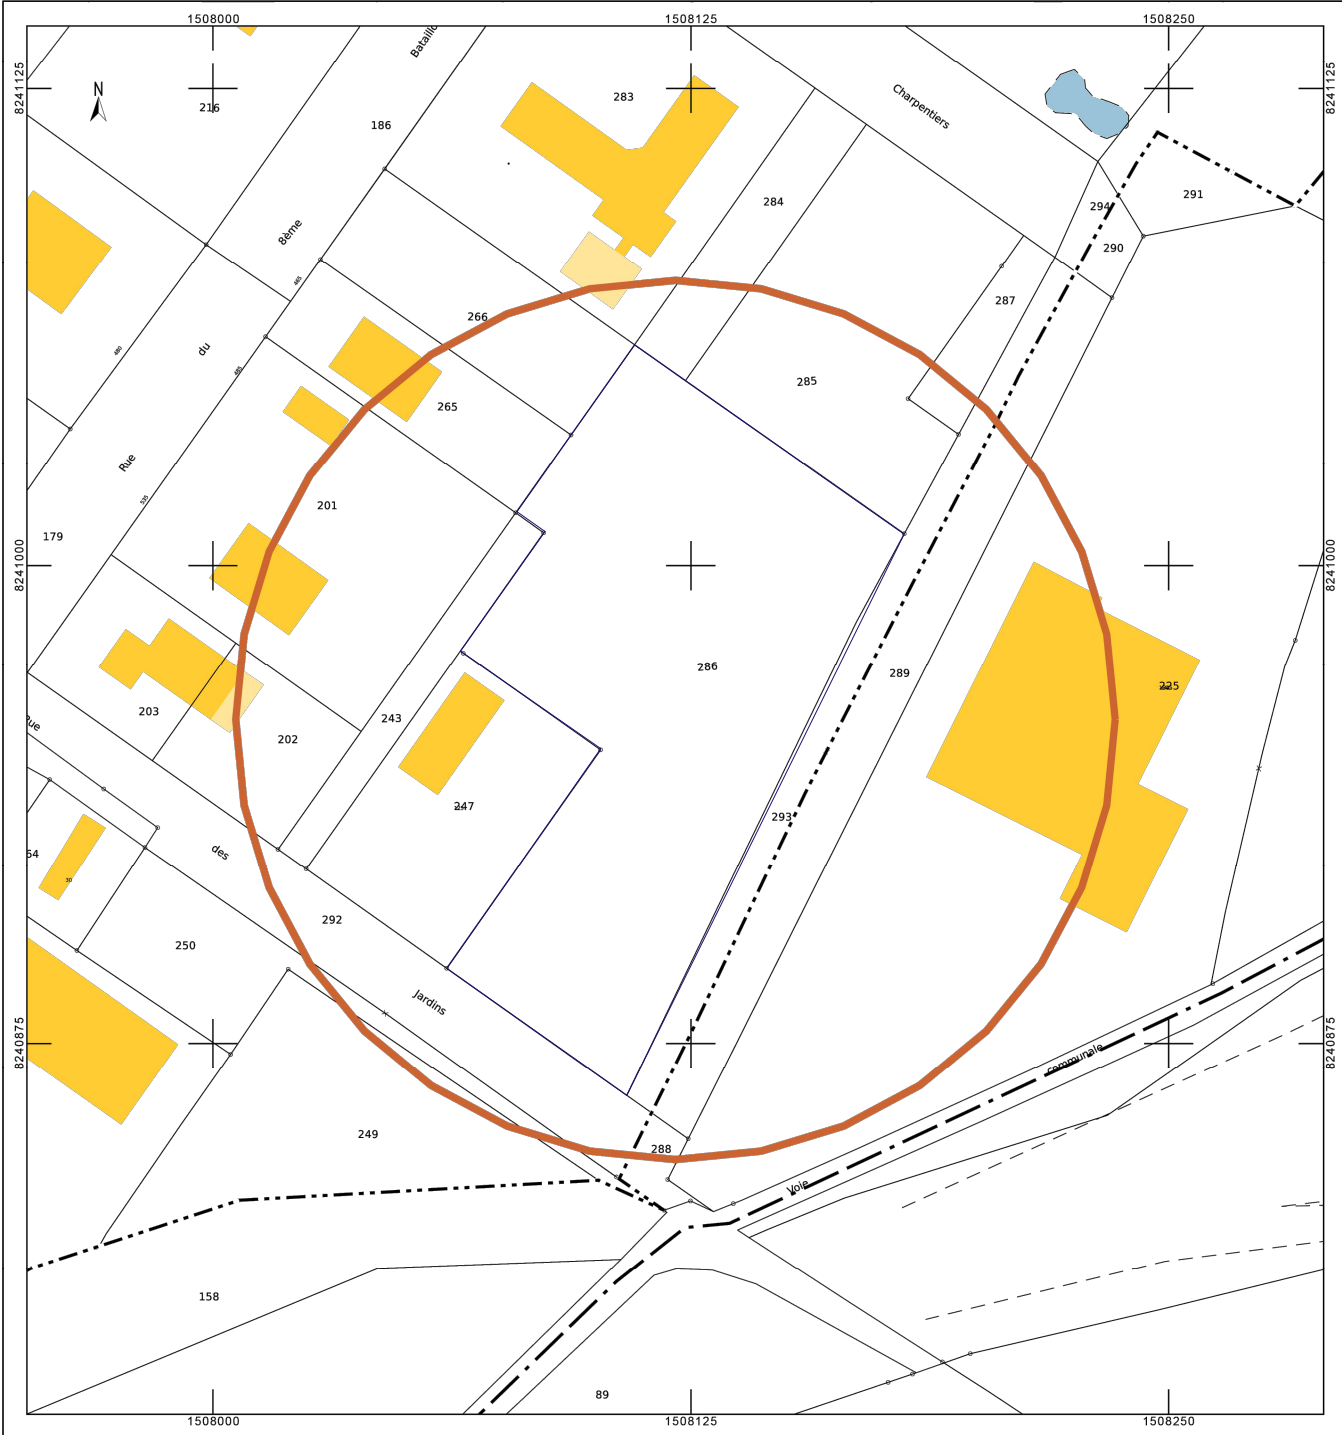

ARCHITECTE
PIARRÉ - SARL
RCS Lisieux · Ordre de Normandie ·
n°S25867

MAÎTRE D'OUVRAGE
SCI DE LA CARELLERIE
M. Hervé Nicolle
8 Impasse des Saules
ZA La Carellerie
27210 BEUZEVILLE


PROJET
**Aménagement d'un espace de
stationnement professionnel**
route des Jardins
27210 BEUZEVILLE

TITRE DE LA PLANCHE N°
Plan de situation

ÉCHELLE DATE
24/08/2026

PHASE FORMAT
PA A3

MODIFICATIONS

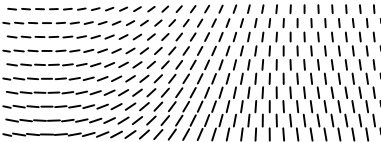

"Ce document est la propriété de la SARL Piarre, agence d'architecture. Toute reproduction ou diffusion, même partielle, sans autorisation écrite est interdite."

