


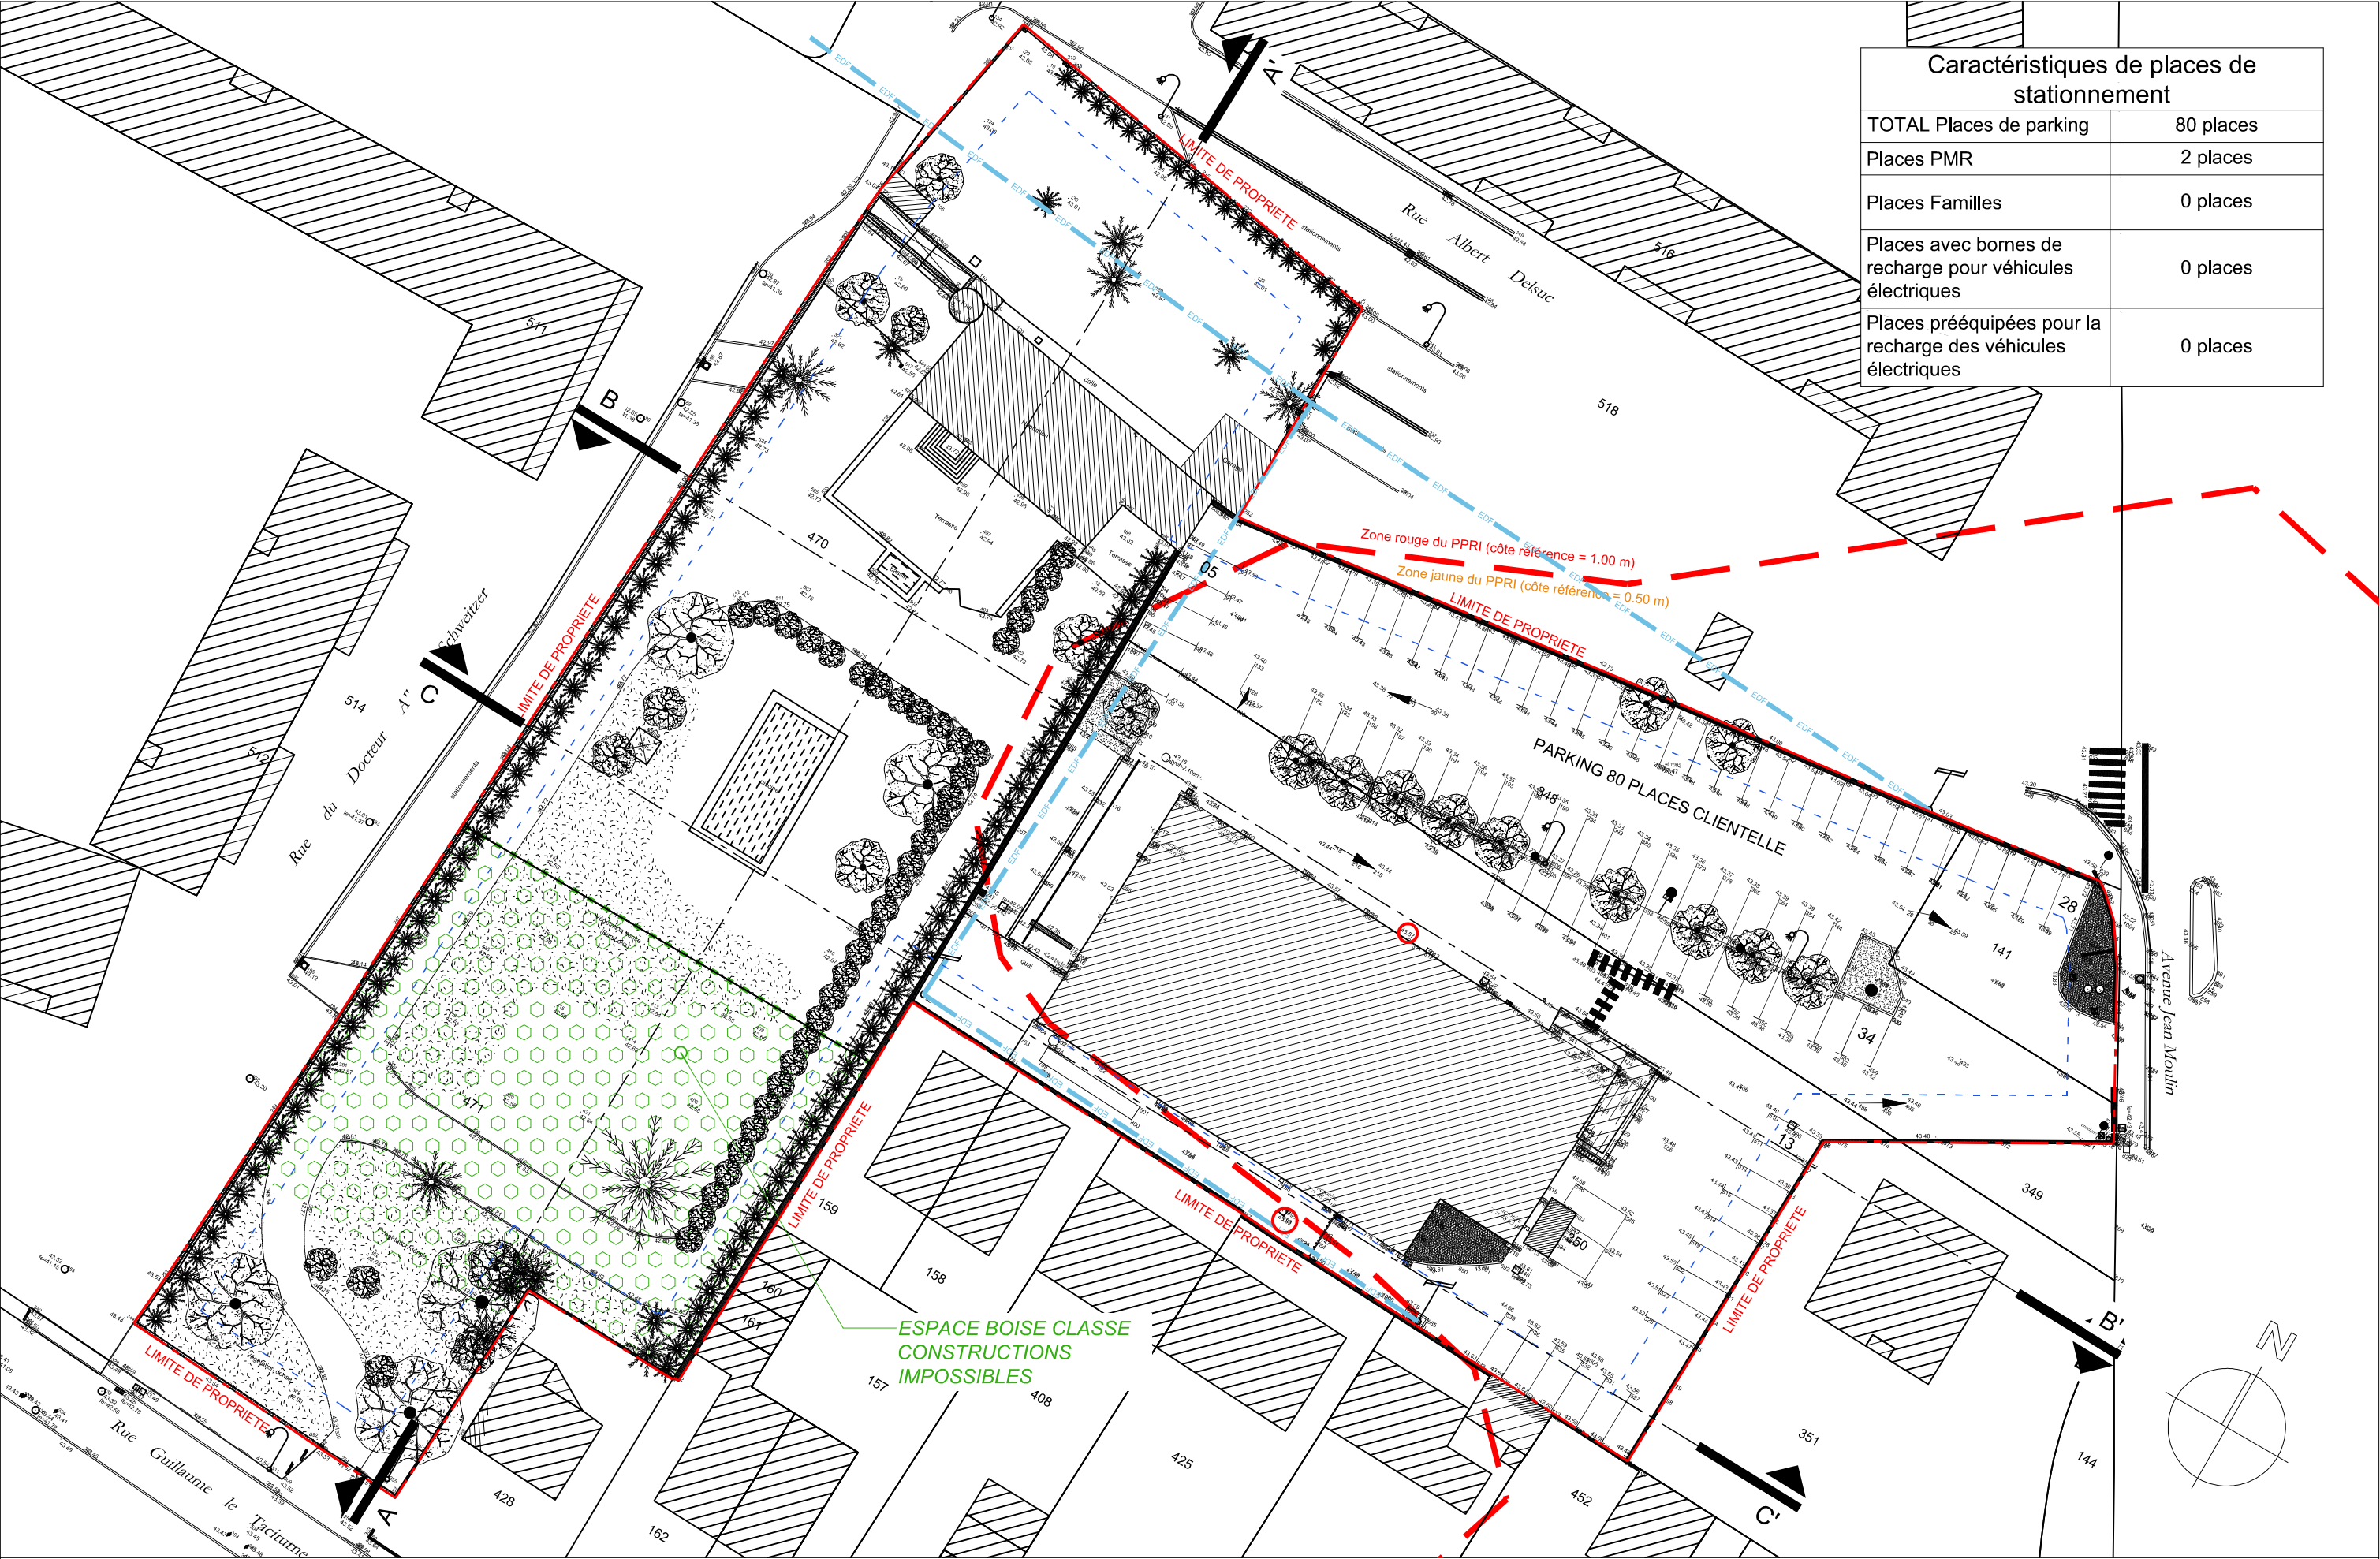
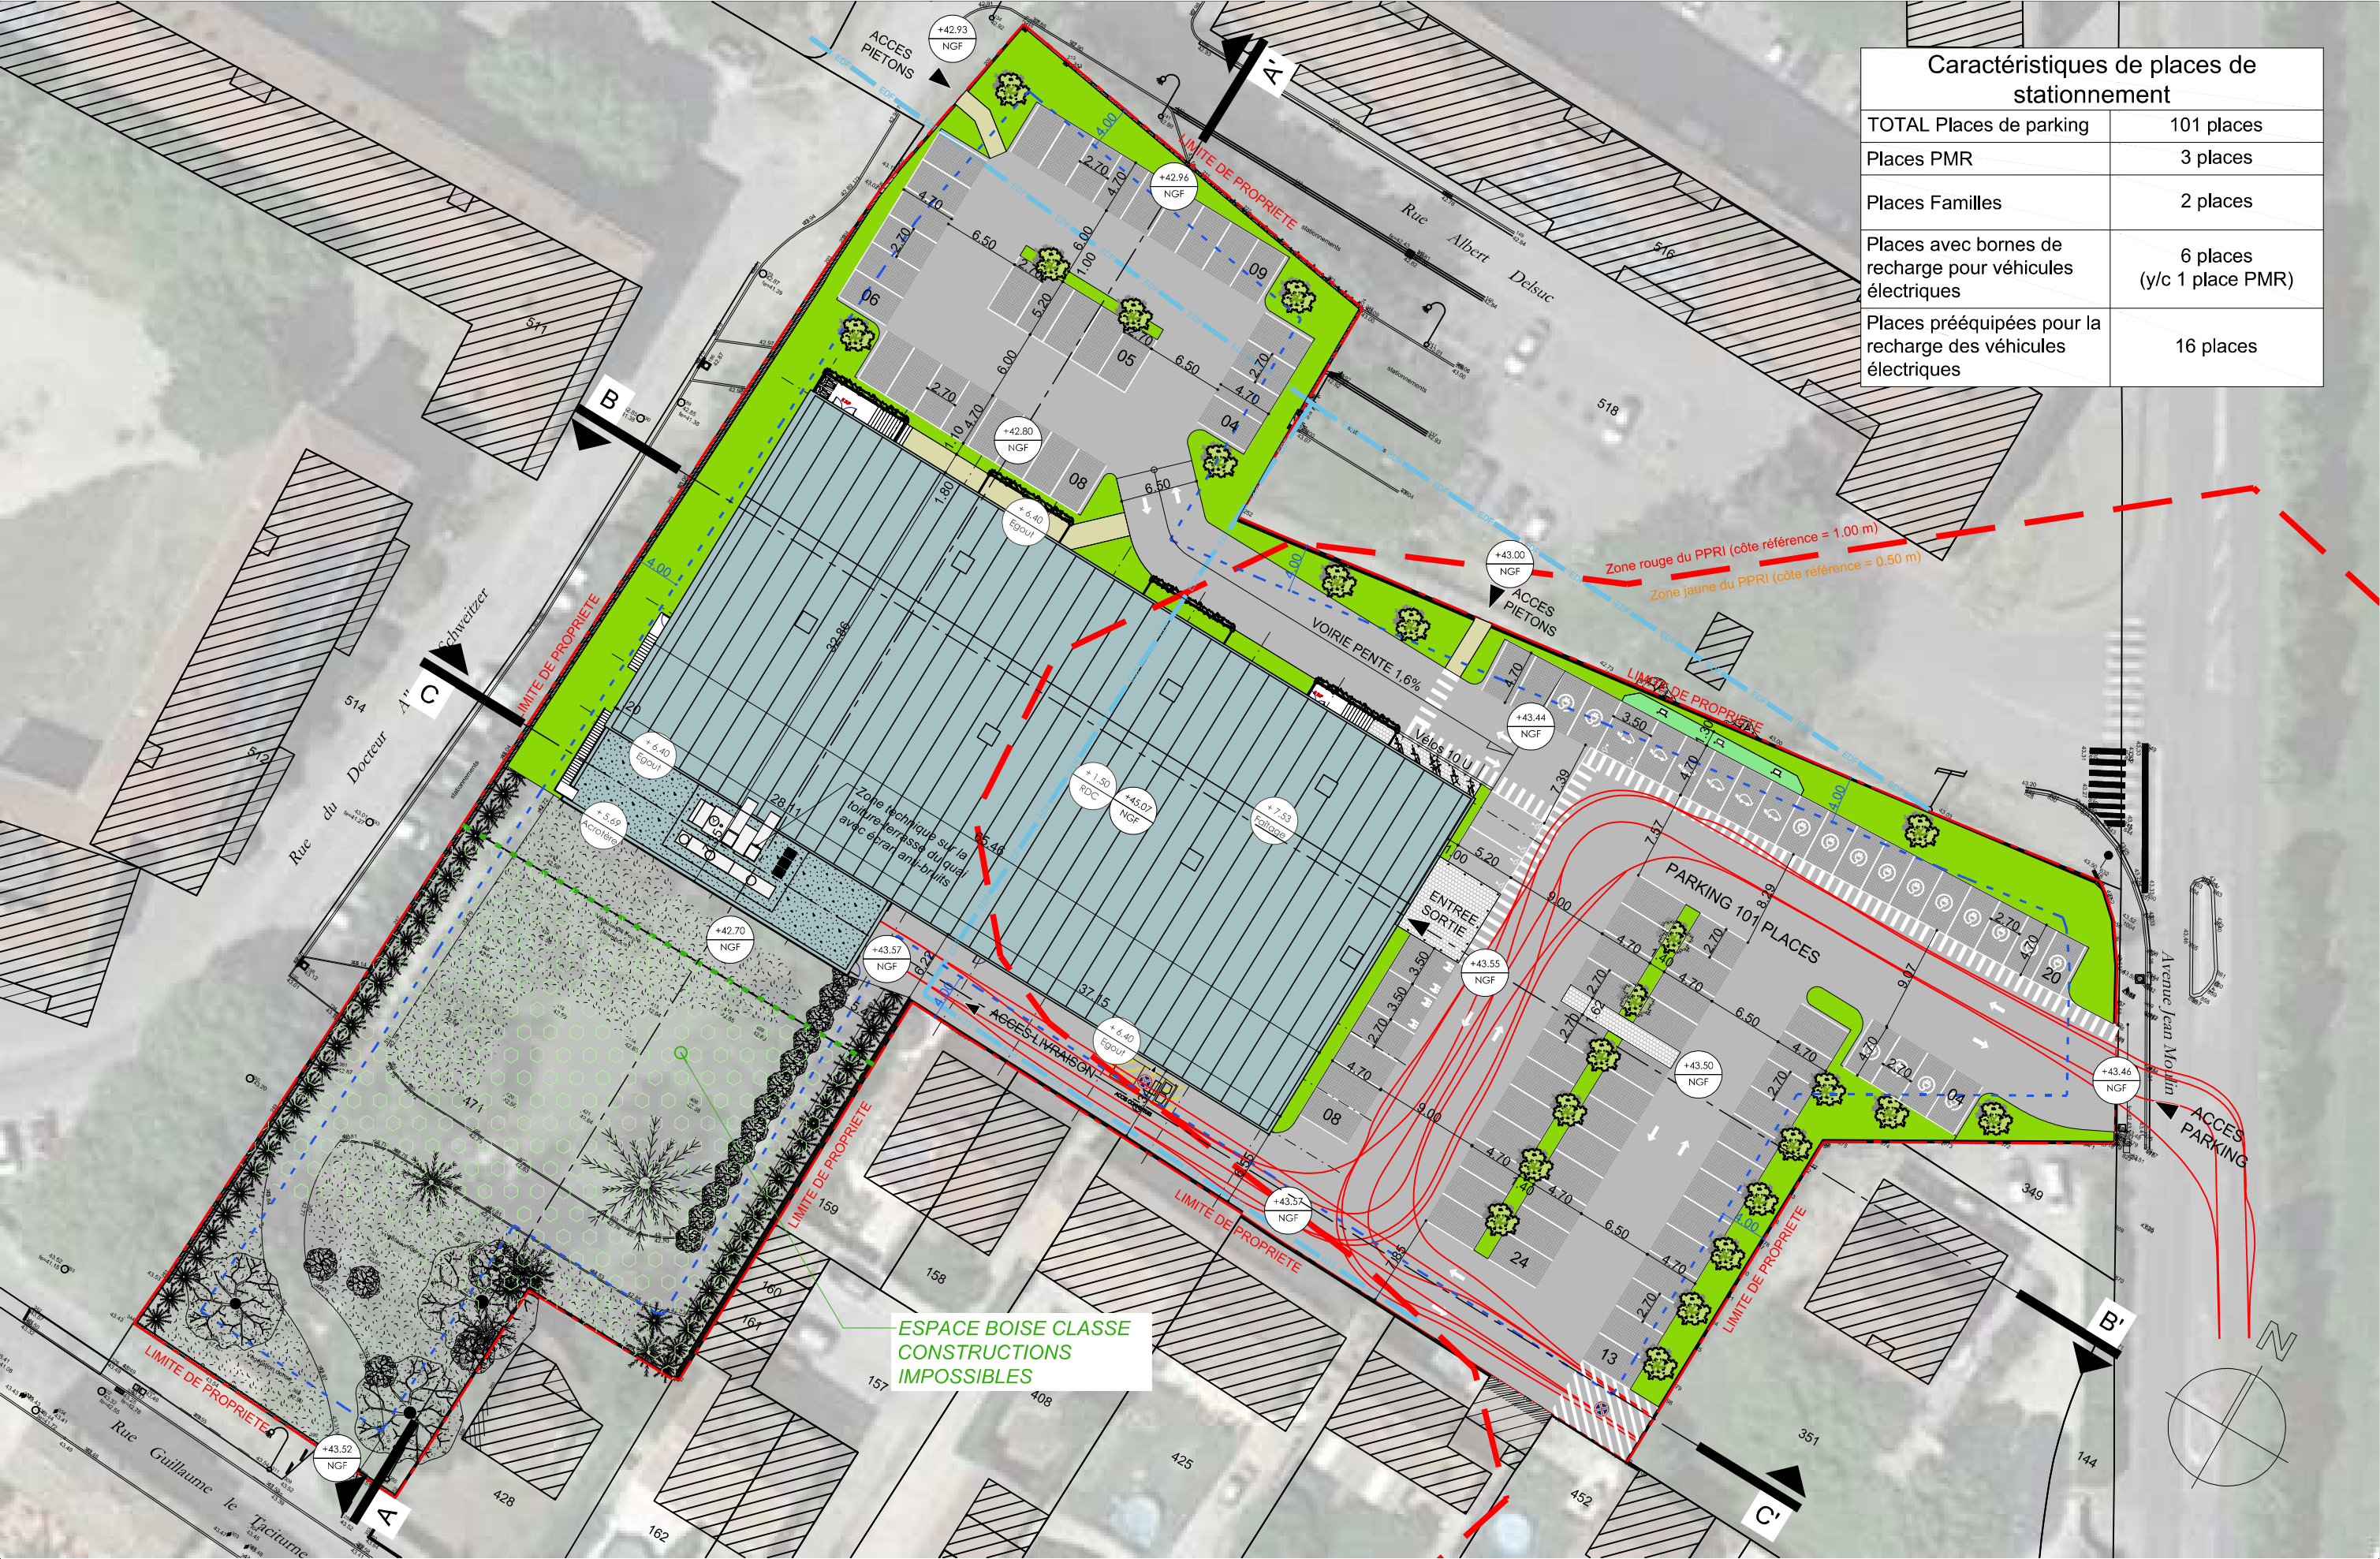


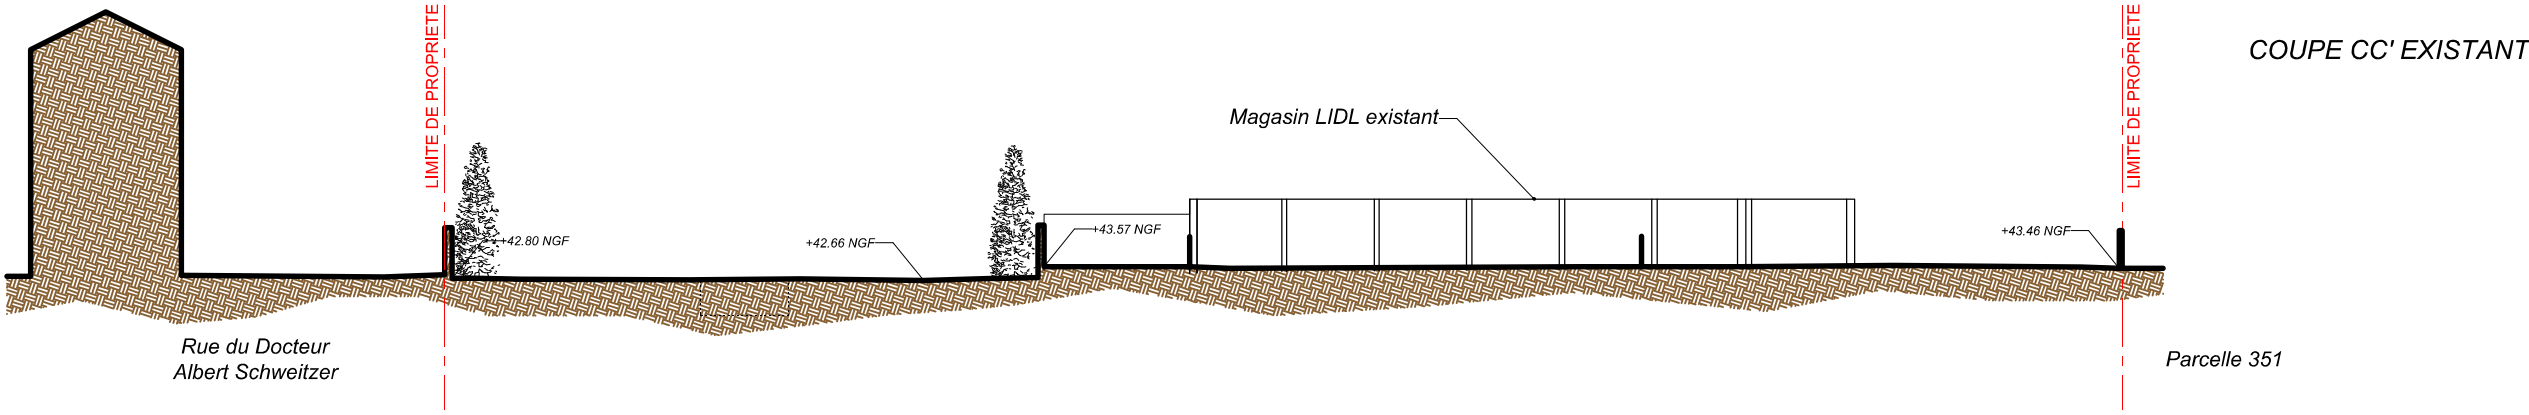


Caractéristiques de places de stationnement	
TOTAL Places de parking	80 places
Places PMR	2 places
Places Familles	0 places
Places avec bornes de recharge pour véhicules électriques	0 places
Places prééquipées pour la recharge des véhicules électriques	0 places

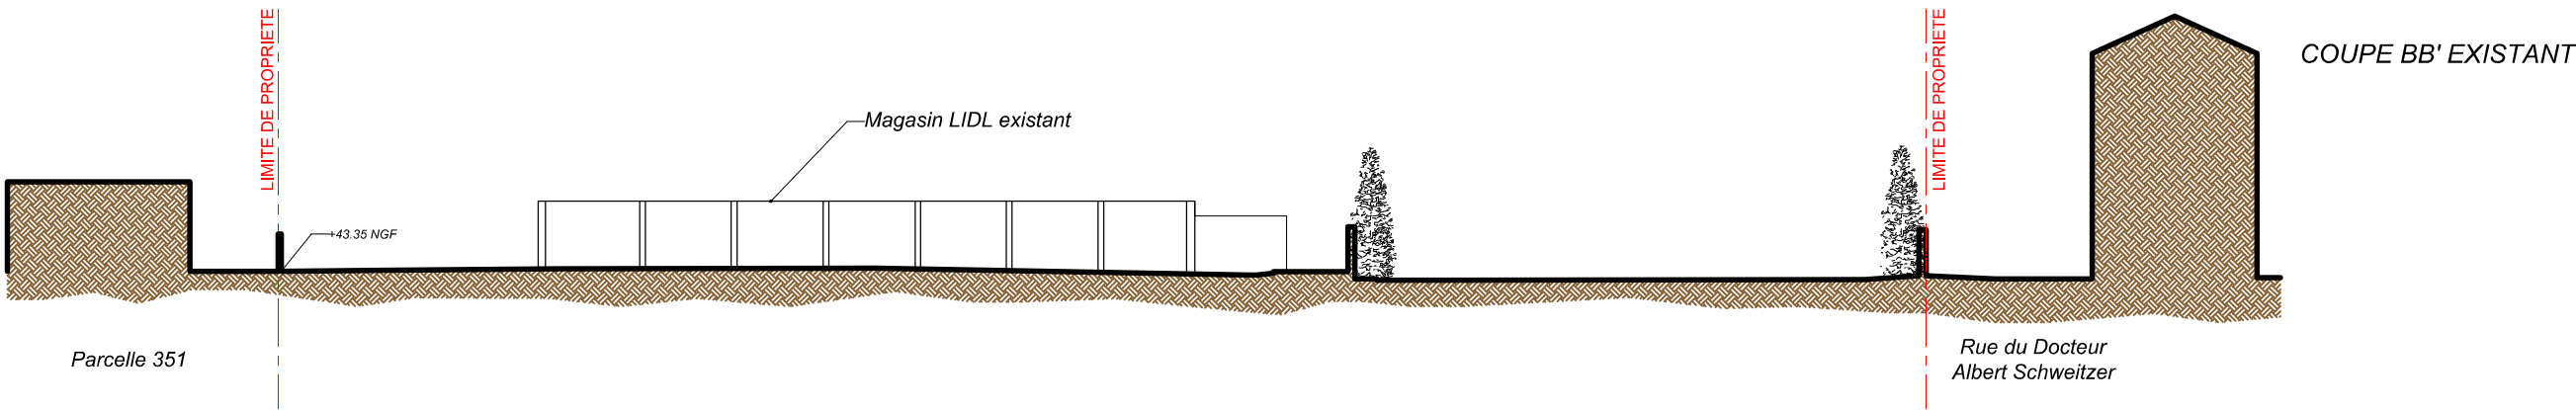

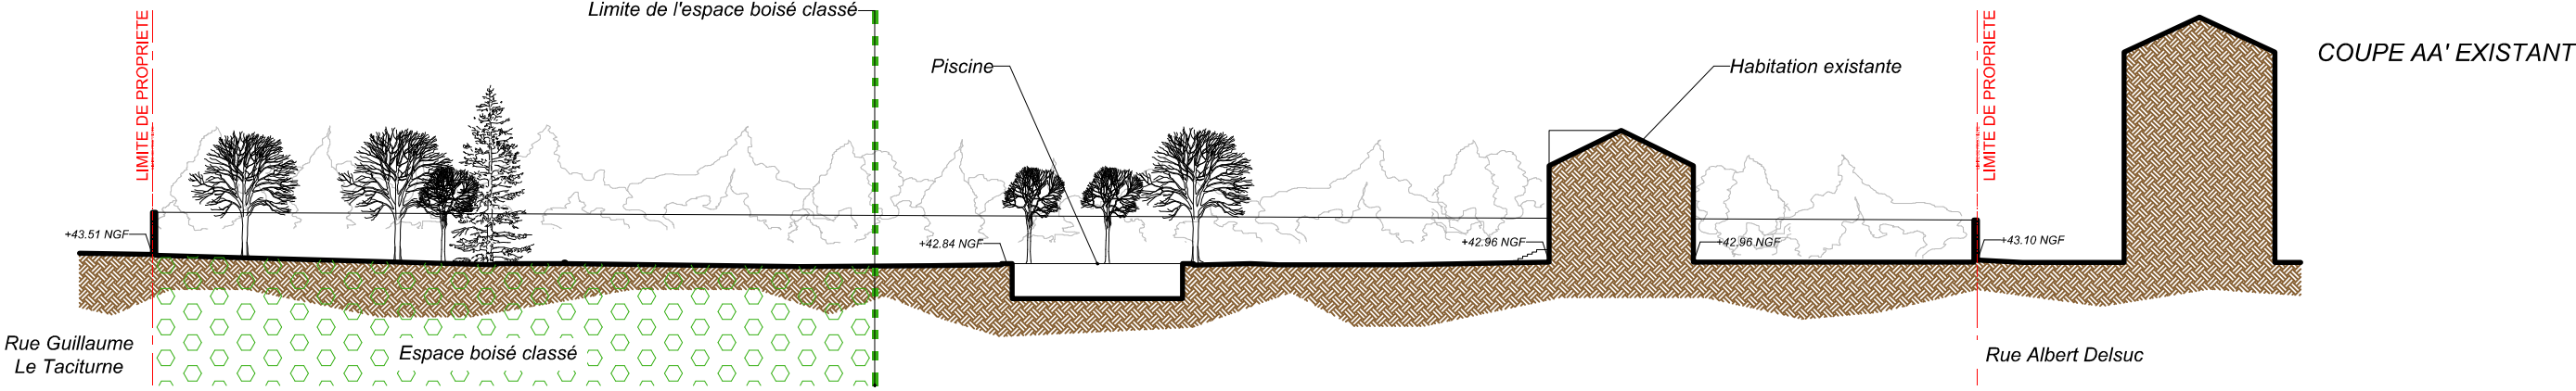


129 Avenue Jean Moulin 84 100 ORANGE

Ces plans sont la propriété de l'auteur et ne peuvent être utilisés, reproduits, modifiés sans l'accord écrit de celui-ci sous peine de poursuites judiciaires (article L111-1, code de la propriété intellectuelle). Ces plans correspondent à la phase PERMIS DE CONSTRUIRE et ne peuvent pas servir à la construction.

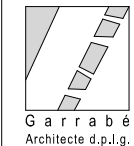

866 avenue du Maréchal Juin 30900 Nîmes
Tel. 04.66.28.90.23.Email: yg@garrabe.fr
Ordre des architectes : n°National 045044 . n° Régional 2029
Siret : 4 3 4 1 6 9 4 8 8 0 0 0 3 9
Signature Maître d'oeuvre :

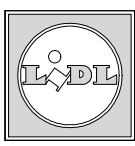

LIDL DR de lunel - Représentant Maître d'ouvrage :
Mr GAUTHEREAU François

PROFIL TERRAIN

EXISTANT

Echelle :

1/500




Date : 20 / 02 / 2025

Indice : - du :

PERMIS DE CONSTRUIRE


Pièce :

PC 03.1

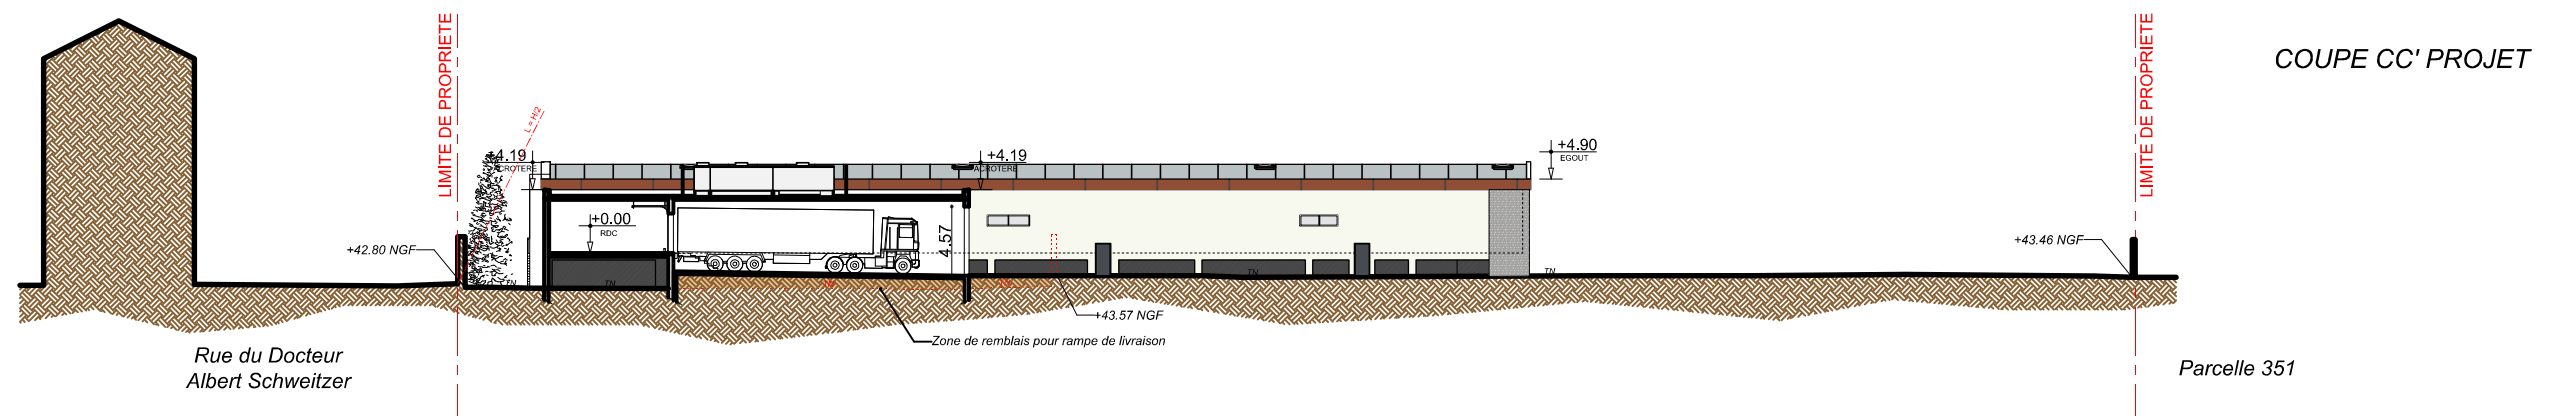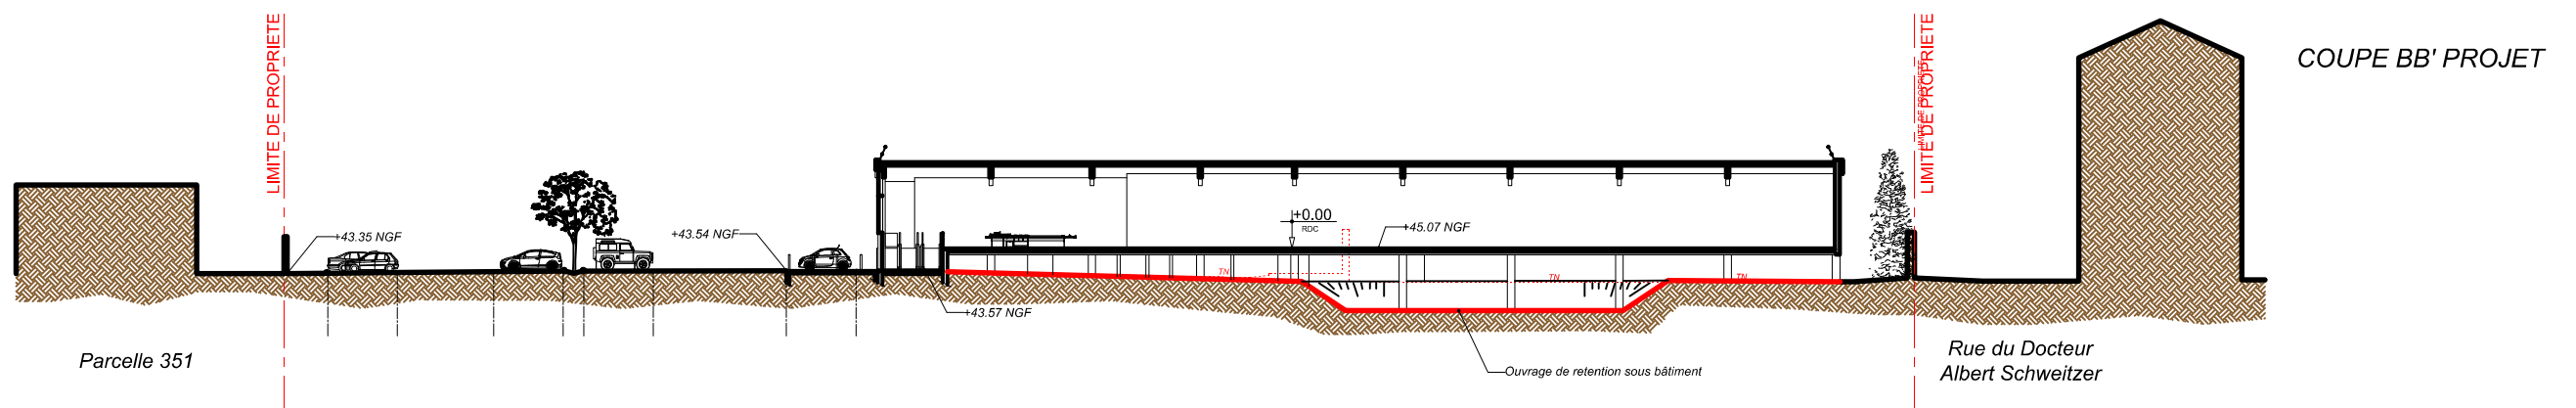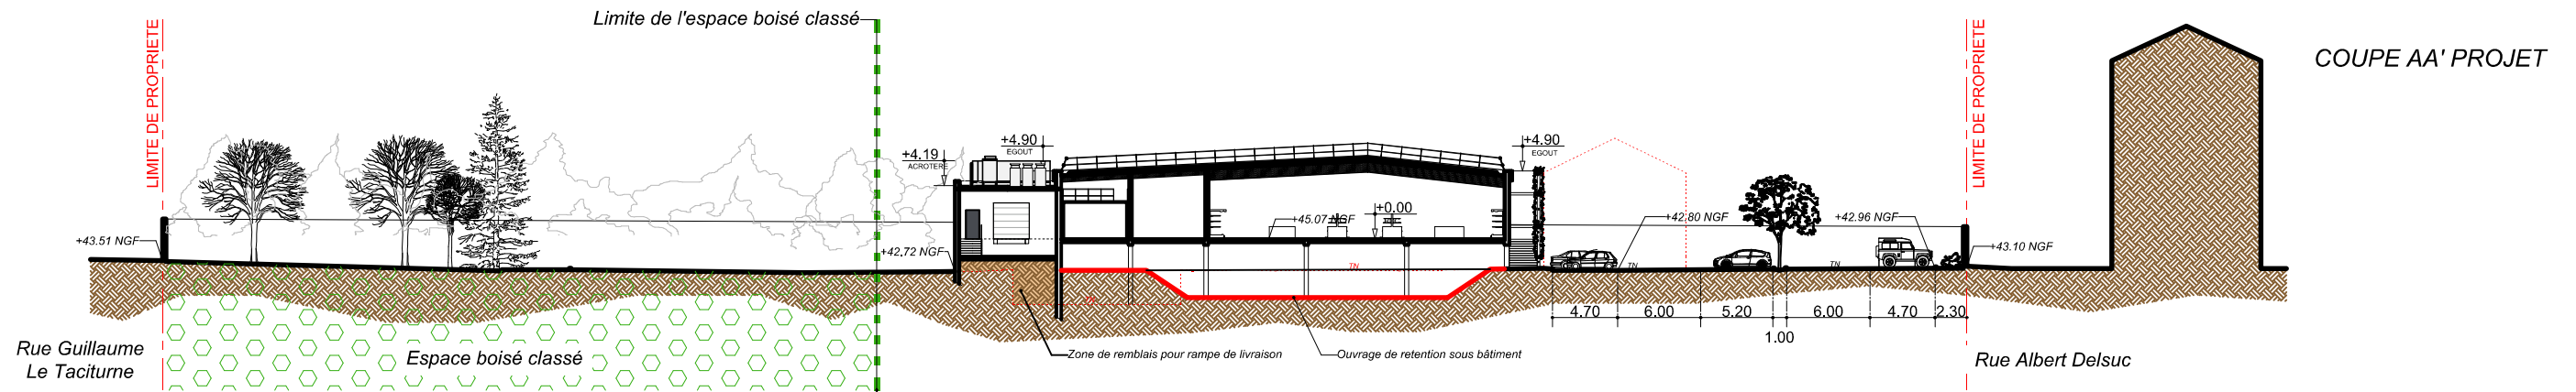


129 Avenue Jean Moulin 84 100 ORANGE

Ces plans sont la propriété de l'auteur et ne peuvent être utilisés, reproduits, modifiés sans l'accord écrit de celui-ci sous peine de poursuites judiciaires (article L111-1, code de la propriété intellectuelle). Ces plans correspondent à la phase PERMIS DE CONSTRUIRE et ne peuvent pas servir à la construction.

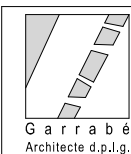

866 avenue du Maréchal Juin 30900 Nîmes
Tel. 04.66.28.90.23. Email: yg@garrabe.fr
Ordre des architectes : n°National 045044 . n° Régional 2029
Siret : 4 3 4 1 6 9 4 8 8 0 0 0 3 9
Signature Maître d'oeuvre :

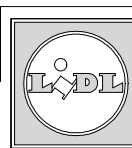

LIDL DR de Lunel - Représentant Maître d'ouvrage :
Mr GAUTHEREAU François

PROFIL TERRAIN

PROJET

Echelle :

1/500


Date : 20 / 02 / 2025

Indice : - du :

PERMIS DE CONSTRUIRE


Pièce :

PC 03.2

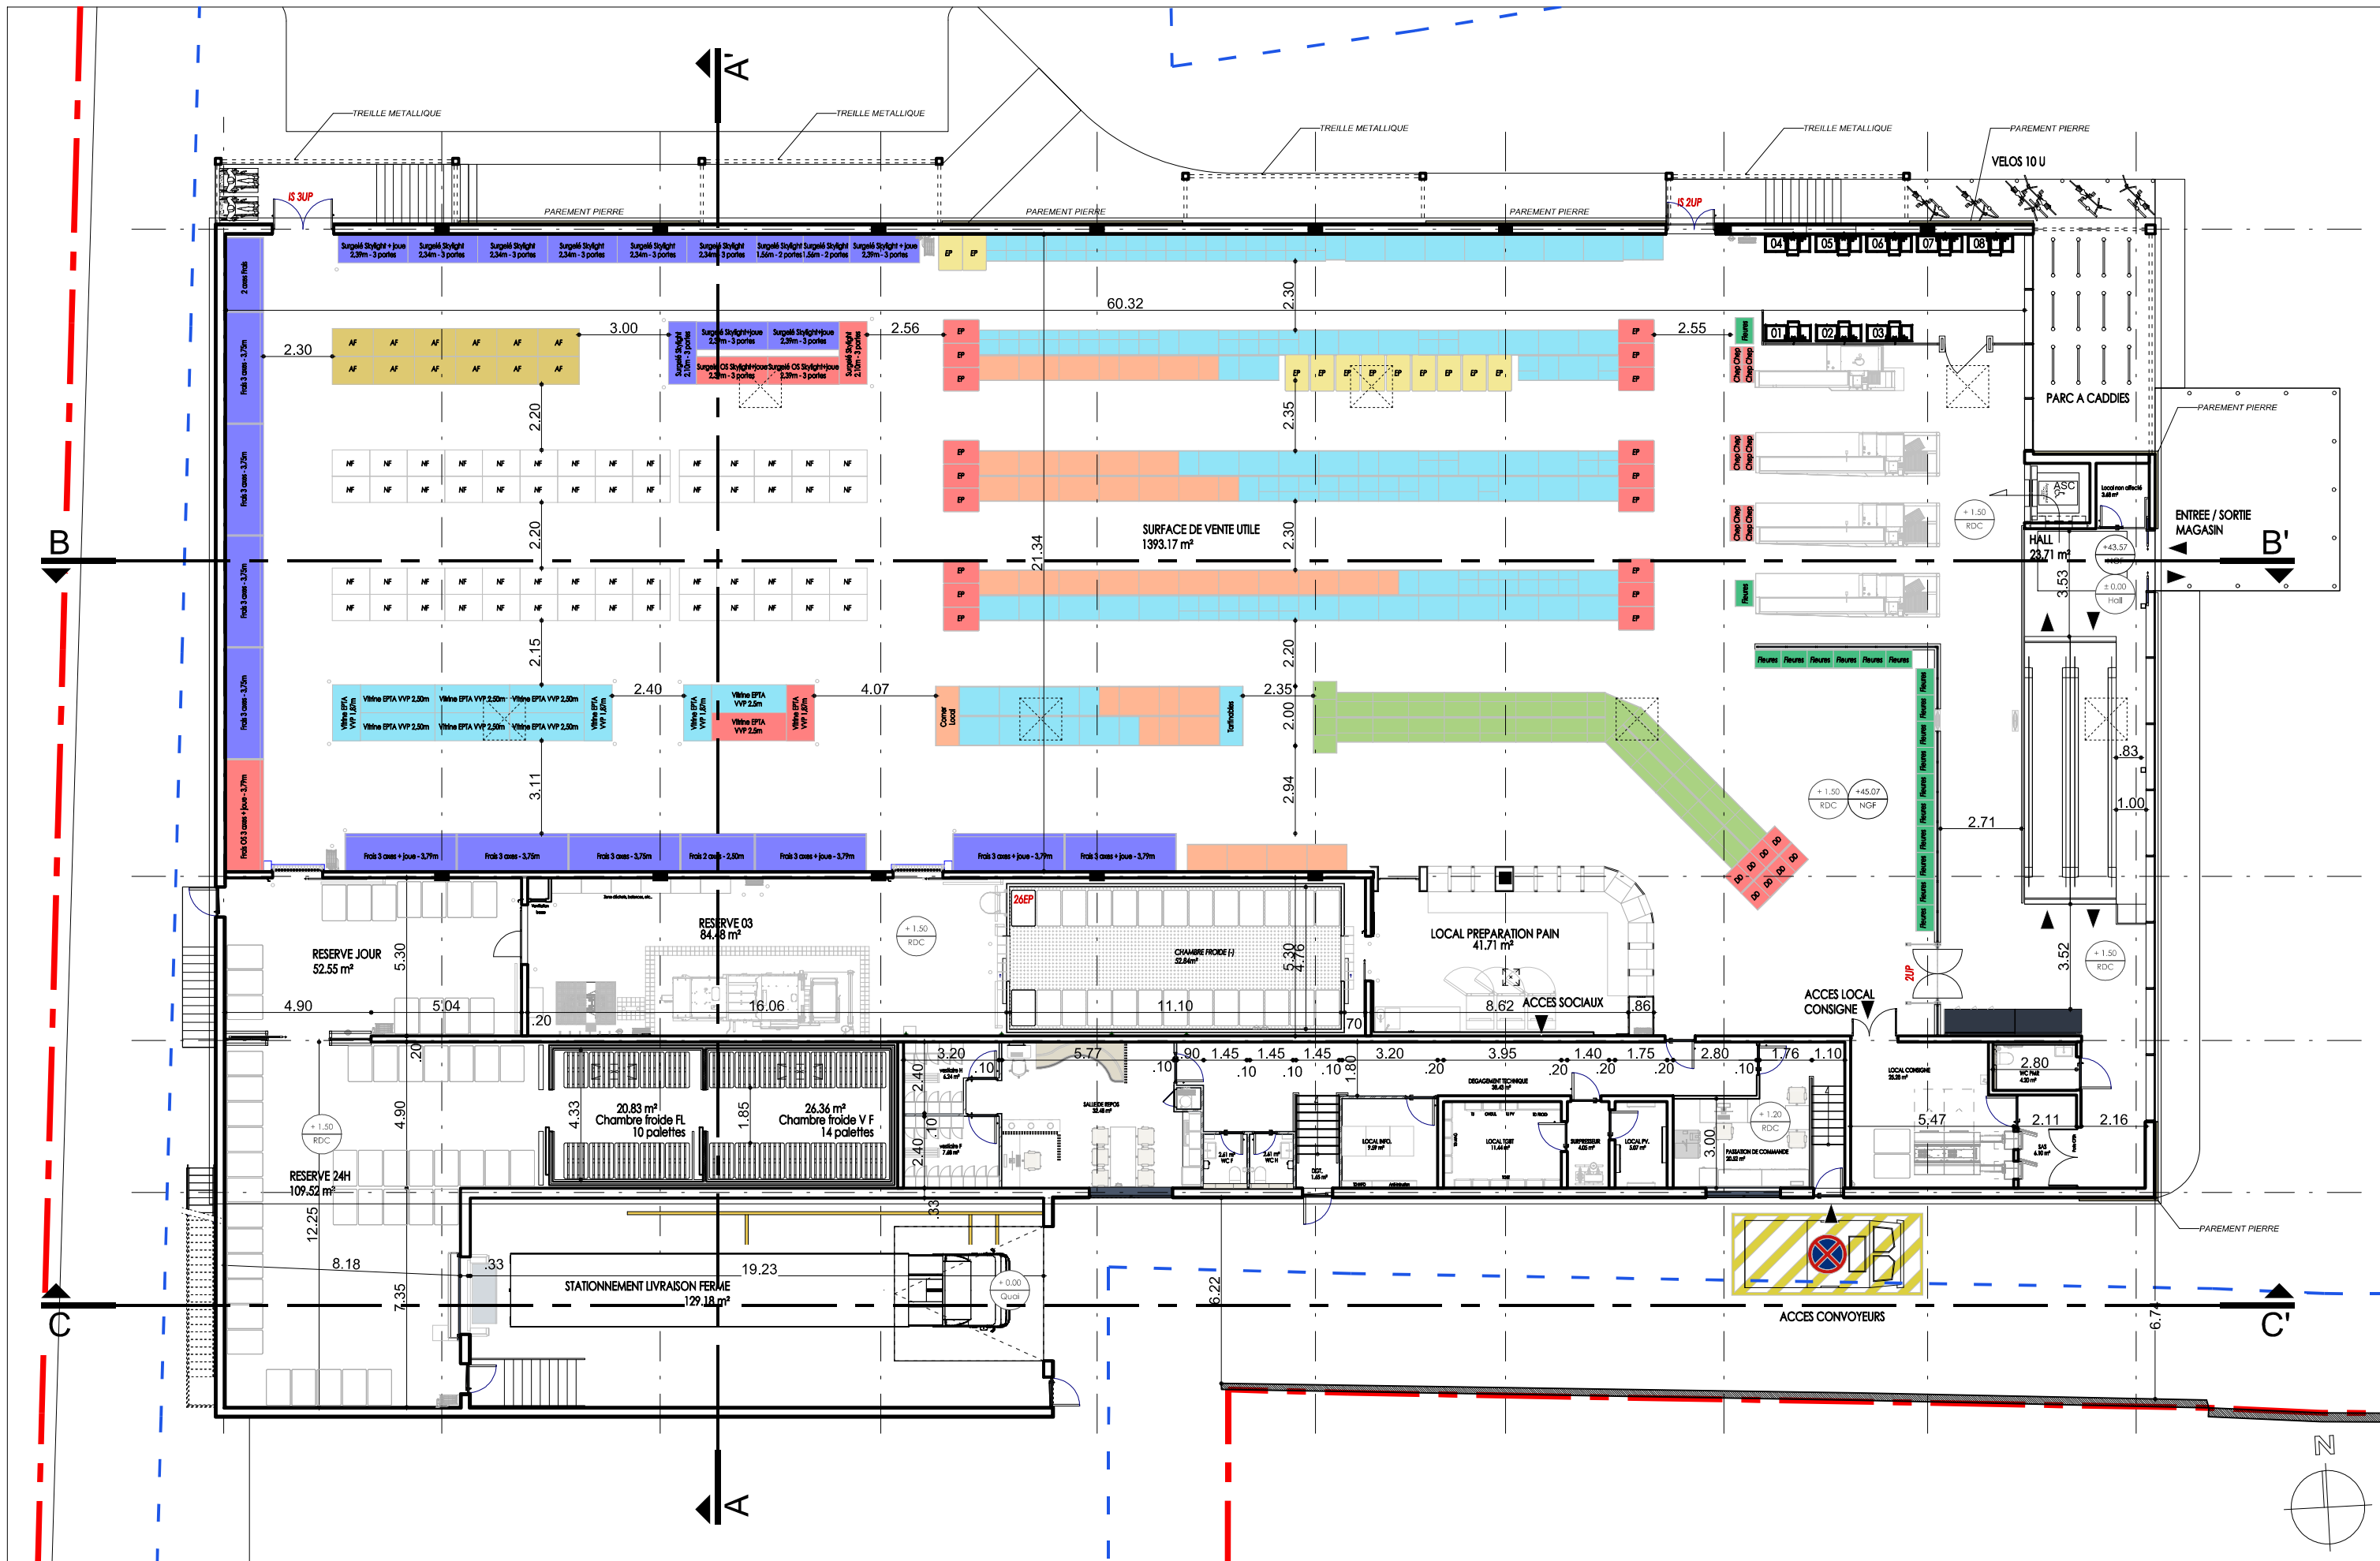


129 Avenue Jean Moulin 84 100 ORANGE

Ces plans sont la propriété de l'auteur et ne peuvent être utilisés, reproduits, modifiés sans l'accord écrit de celui-ci sous peine de poursuites judiciaires (article L111-1, code de la propriété intellectuelle). Ces plans correspondent à la phase PERMIS DE CONSTRUIRE et ne peuvent pas servir à la construction.

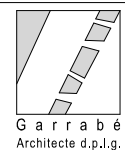

866 avenue du Maréchal Juin 30900 Nîmes
Tel. 04.66.28.90.23. Email: yg@garrabe.fr
Ordre des architectes: n°National 045044. n° Régional 2029
Siret: 4 34 169 488 00039
Signature Maître d'oeuvre:

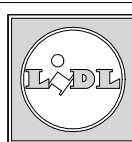

LIDL DR de lunel - Représentant Maître d'ouvrage:
Mr GAUTHEREAU François

PLAN RDC

PROJET

Echelle :

1/200


Date : 20 / 02 / 2025


Indice : - du :




PERMIS DE CONSTRUIRE


Pièce :

PC 03.3

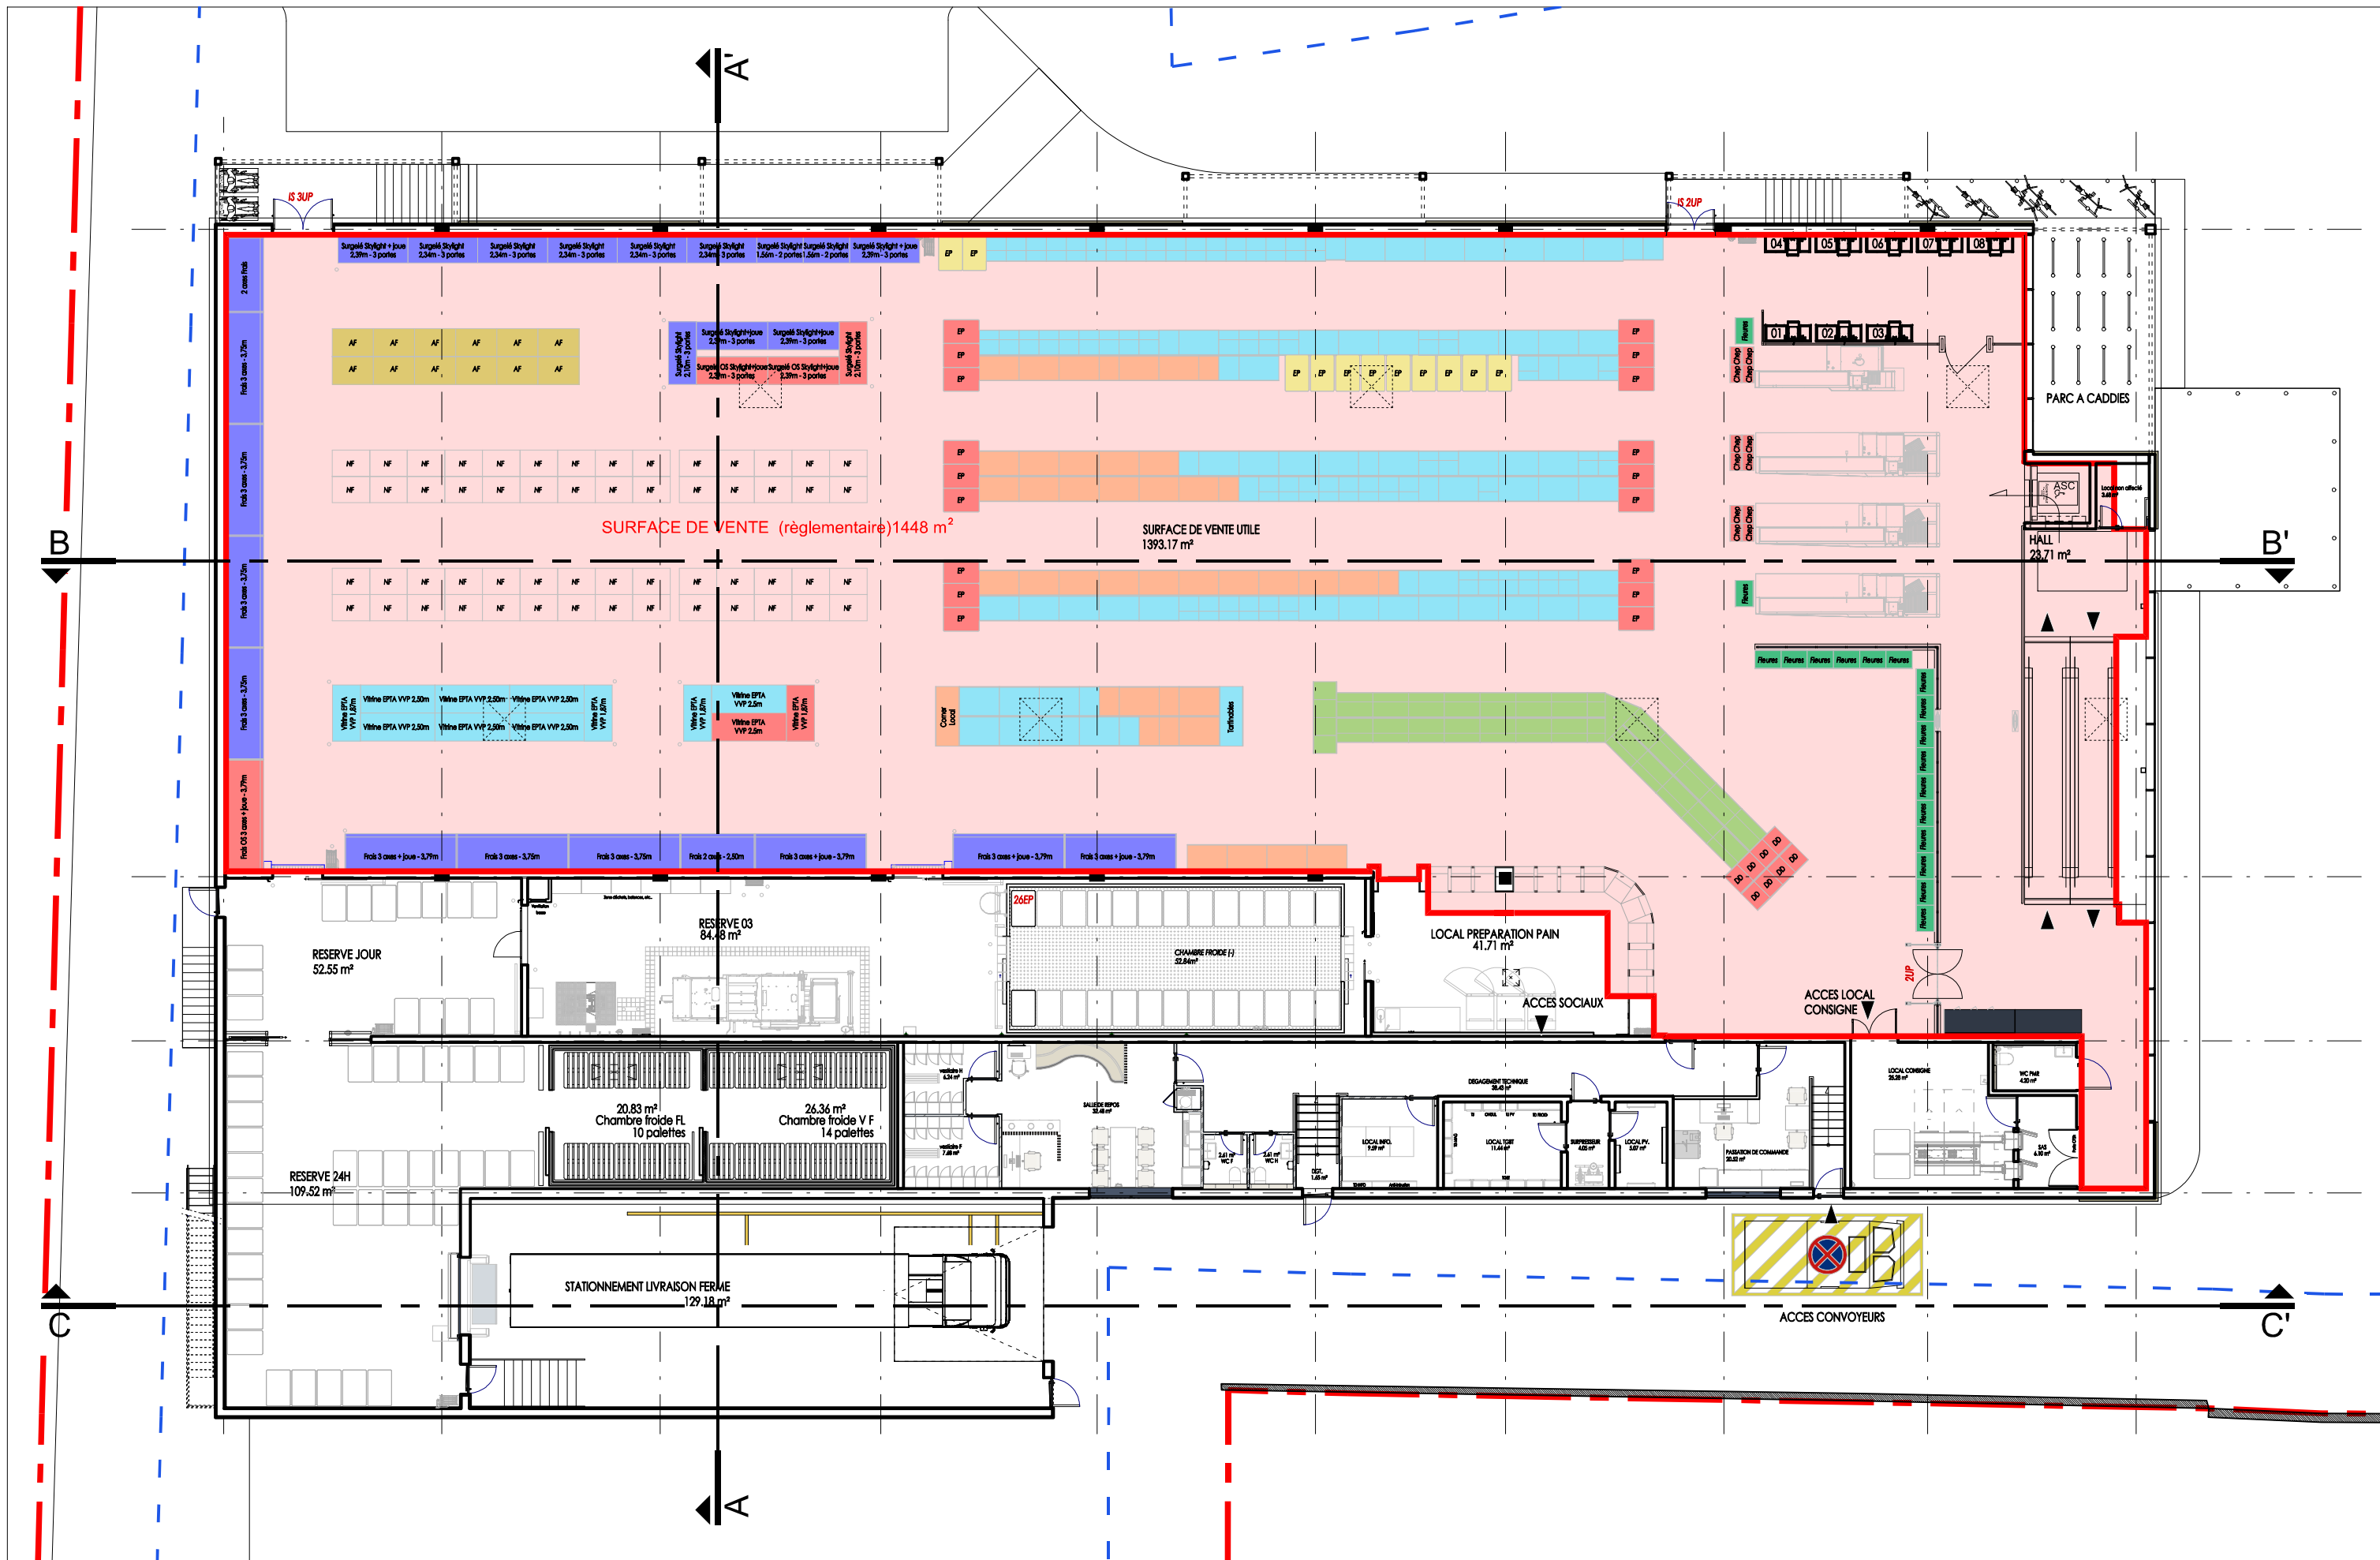


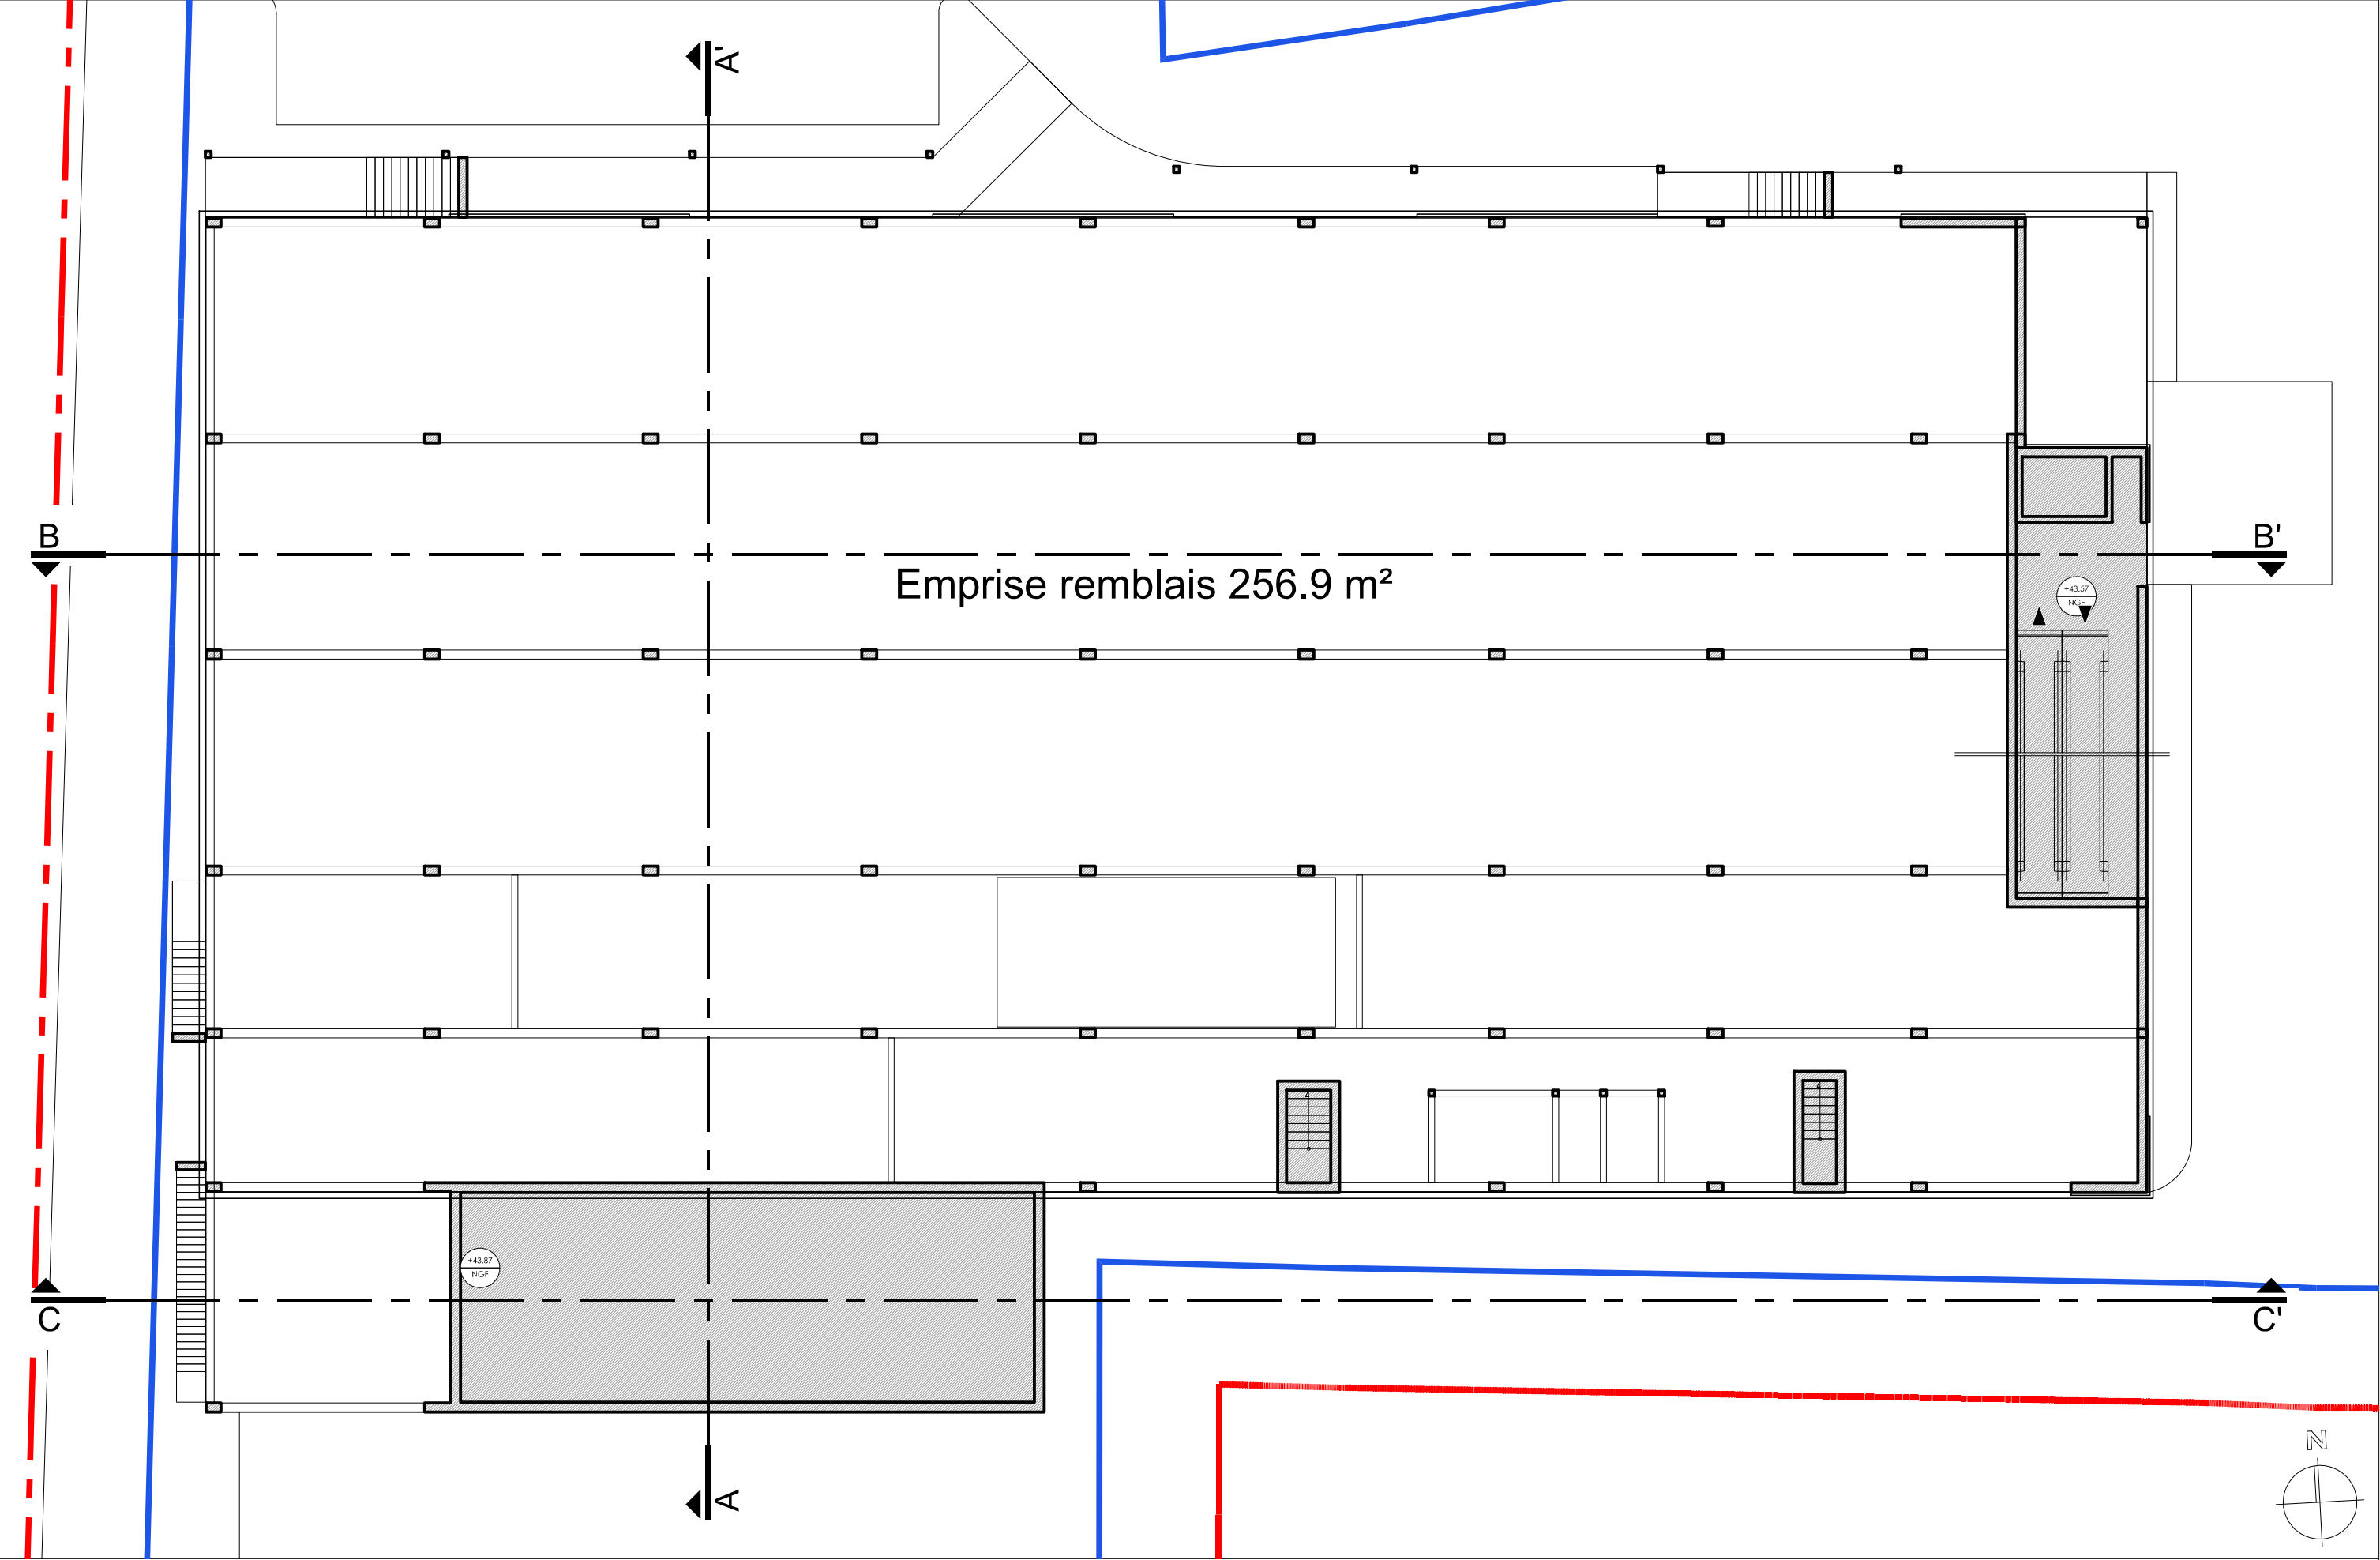

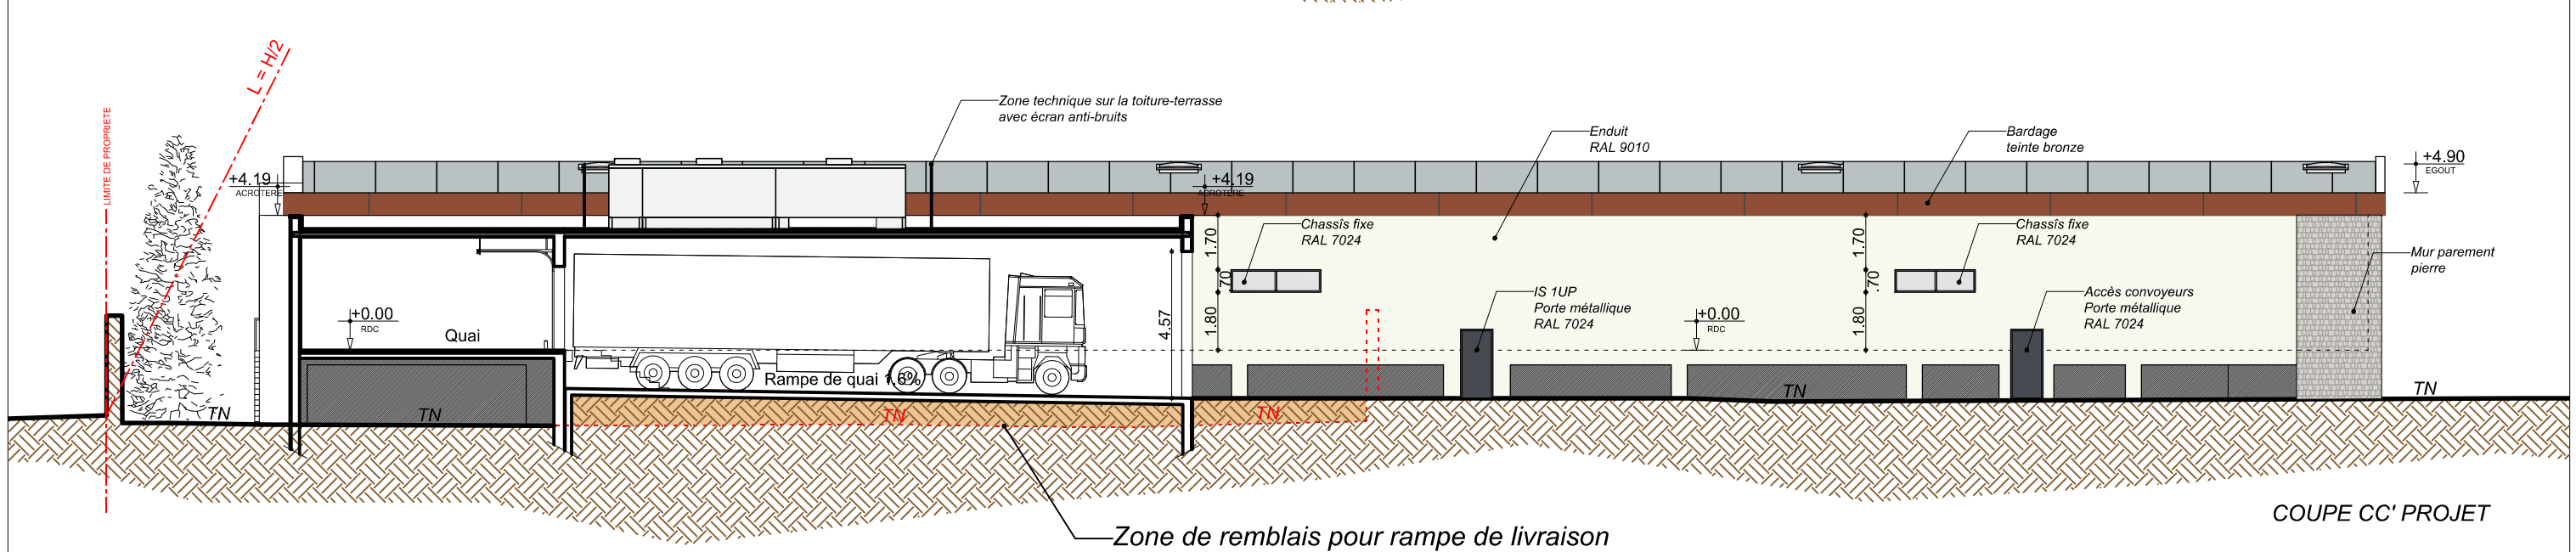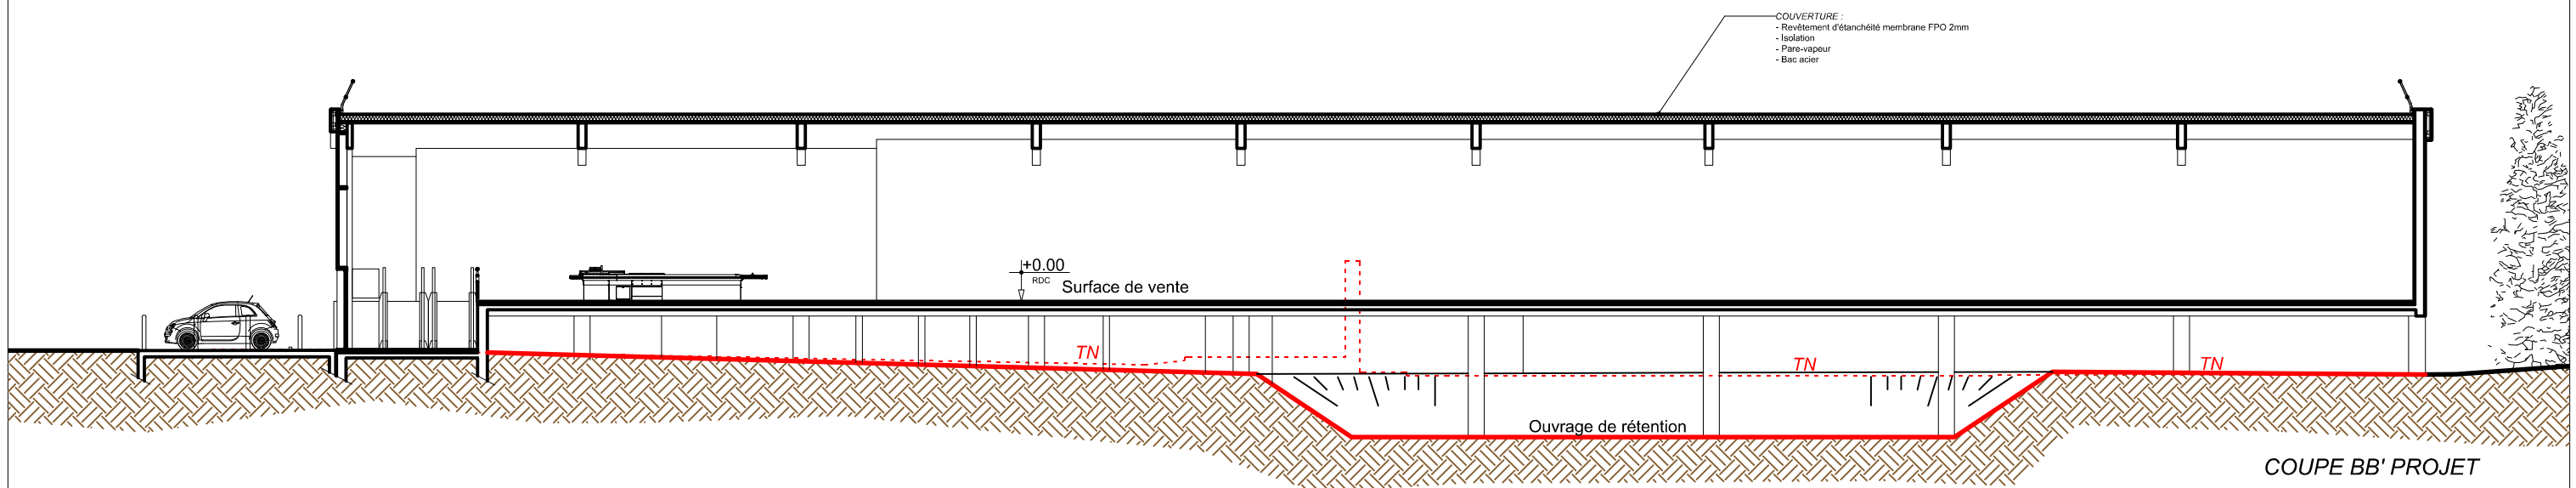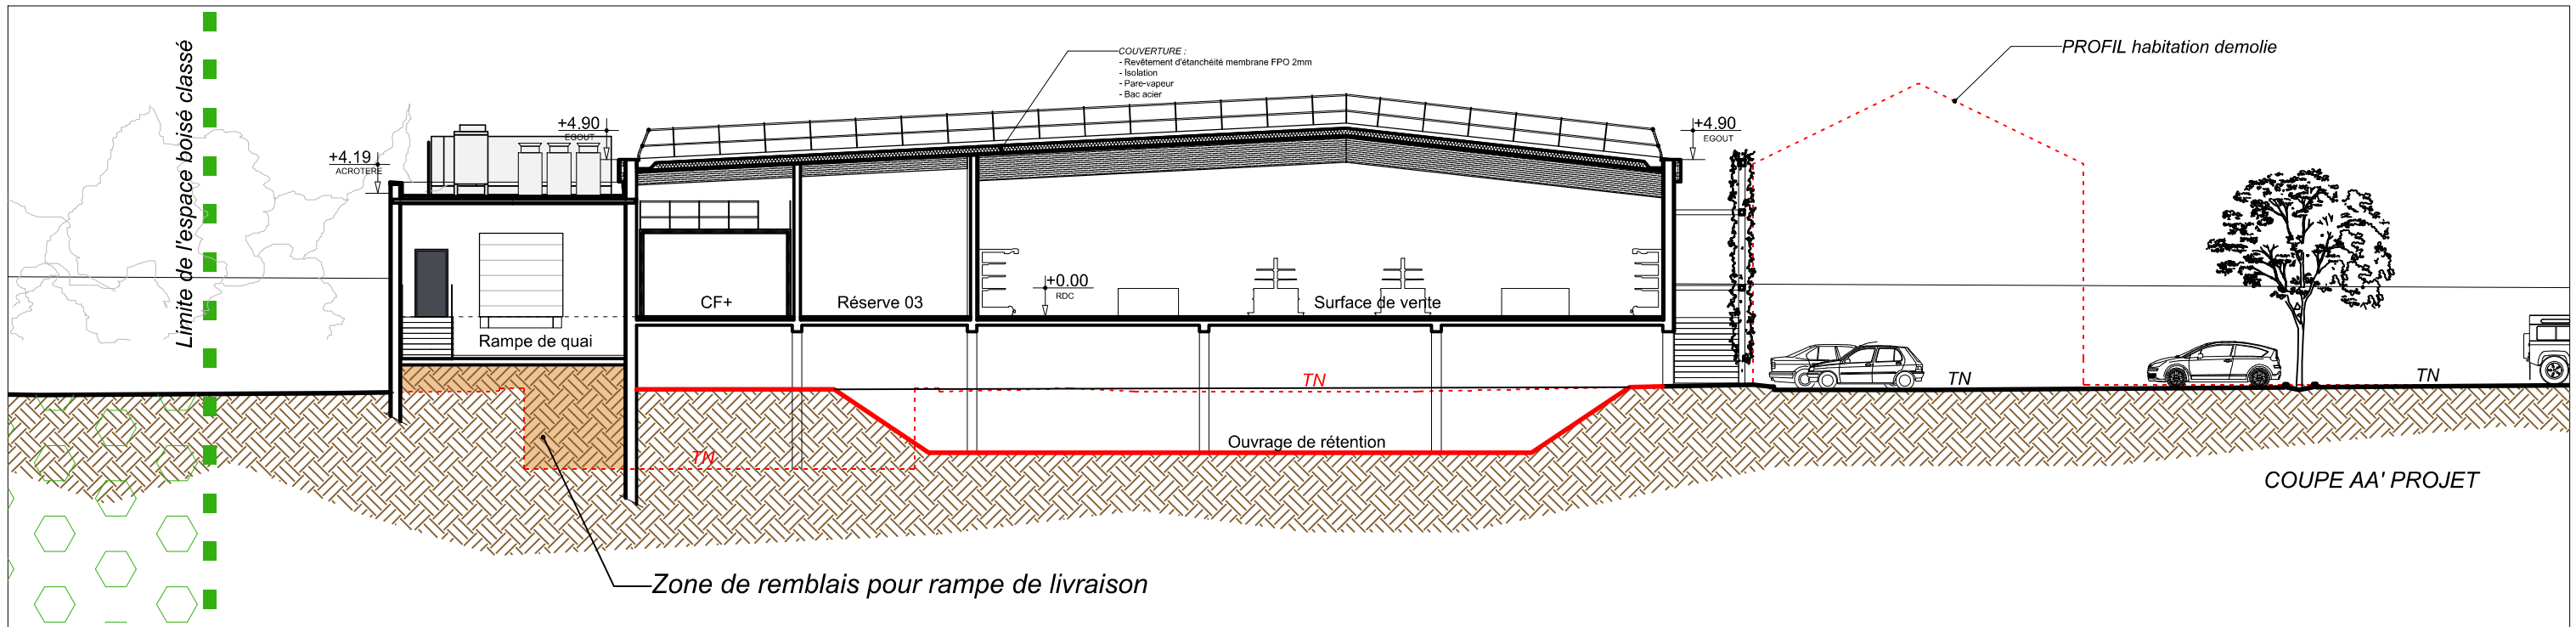


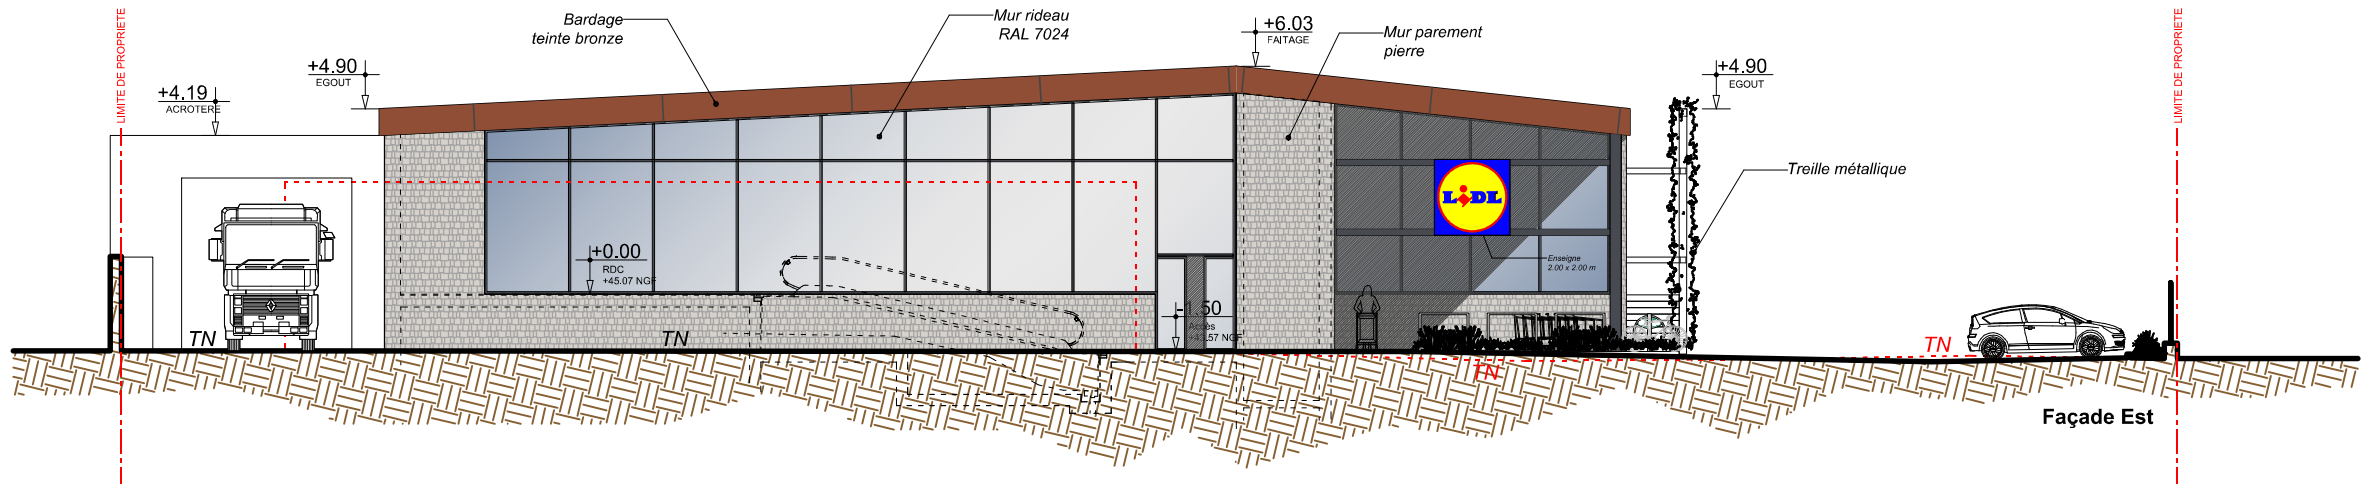

FACADE EST

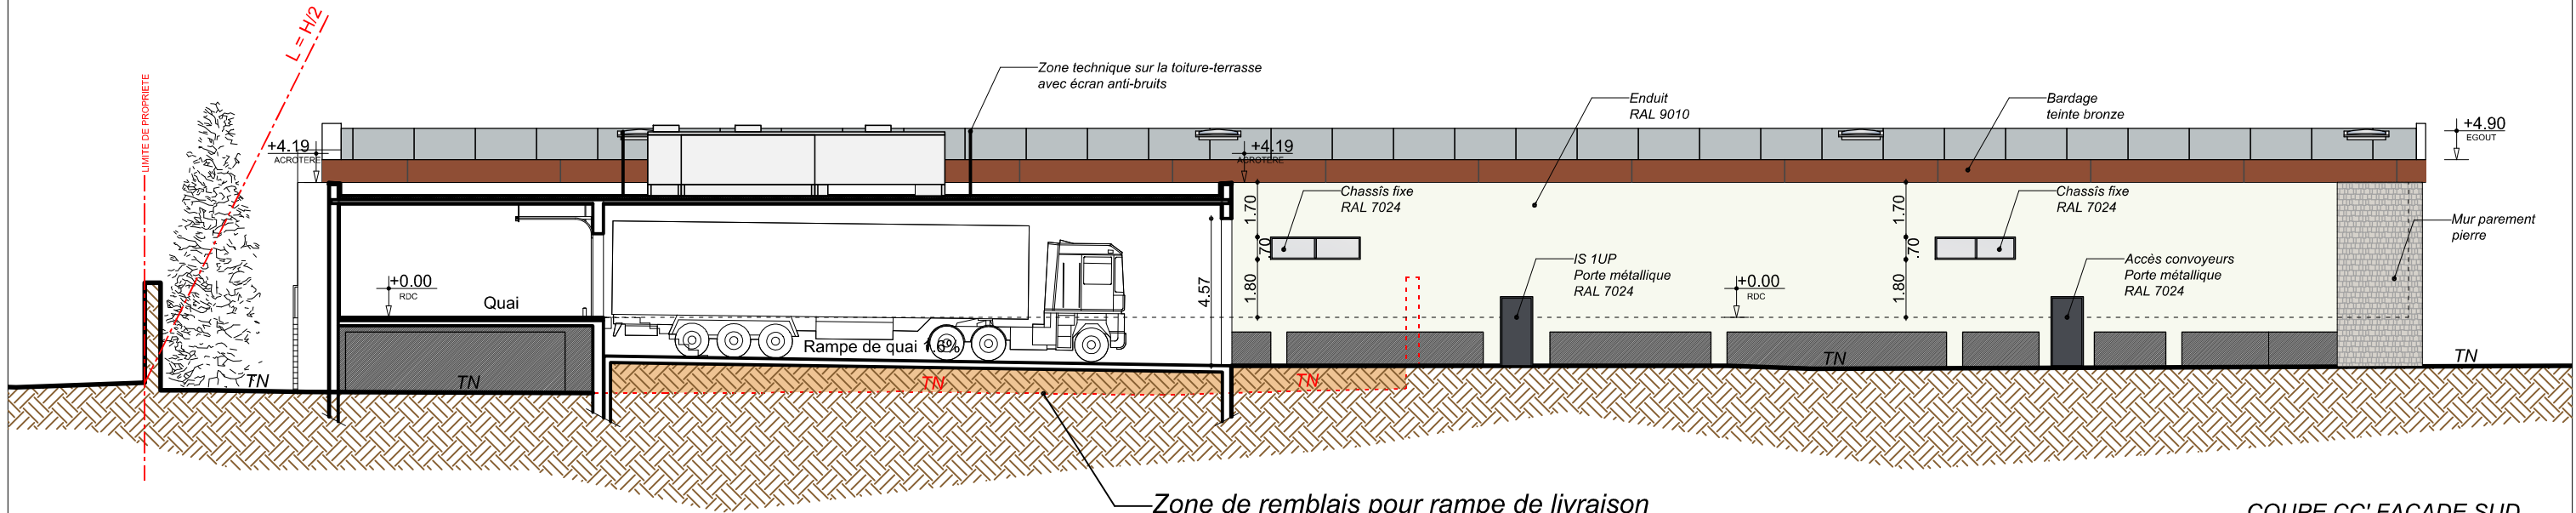


COUPE CC' FACADE SUD

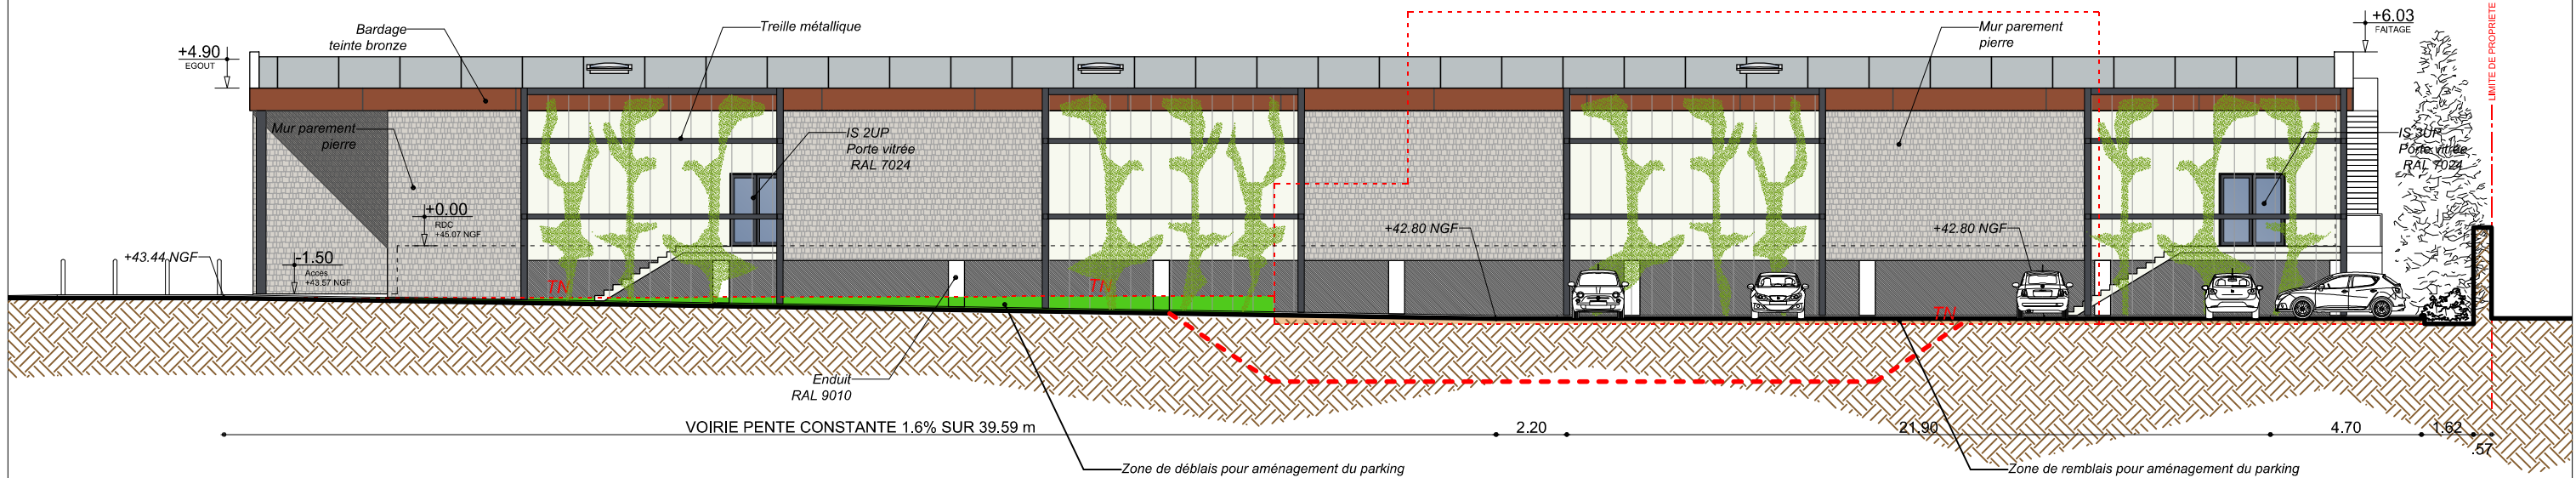


FACADE NORD

129 Avenue Jean Moulin 84 100 ORANGE

Ces plans sont la propriété de l'auteur et ne peuvent être utilisés, reproduits, modifiés sans l'accord écrit de celui-ci sous peine de poursuites judiciaires (article L111-1, code de la propriété intellectuelle). Ces plans correspondent à la phase PERMIS DE CONSTRUIRE et ne peuvent pas servir à la construction.

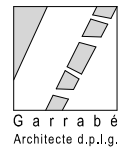

866 avenue du Maréchal Juin 30900 Nîmes
Tel. 04.66.28.90.23.Email: yg@garrabe.fr
Ordre des architectes : n°National 045044 . n° Régional 2029
Siret : 4 3 4 1 6 9 4 8 8 0 0 0 3 9
Signature Maître d'oeuvre :

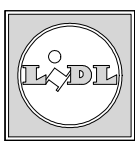

LIDL DR de Lunel - Représentant Maître d'ouvrage :
Mr GAUTHEREAU François

FAÇADES

PROJET

Echelle :

1/200

Date : 20 / 02 / 2025

Indice : - du :

PERMIS DE CONSTRUIRE

Pièce :

PC 05.2