



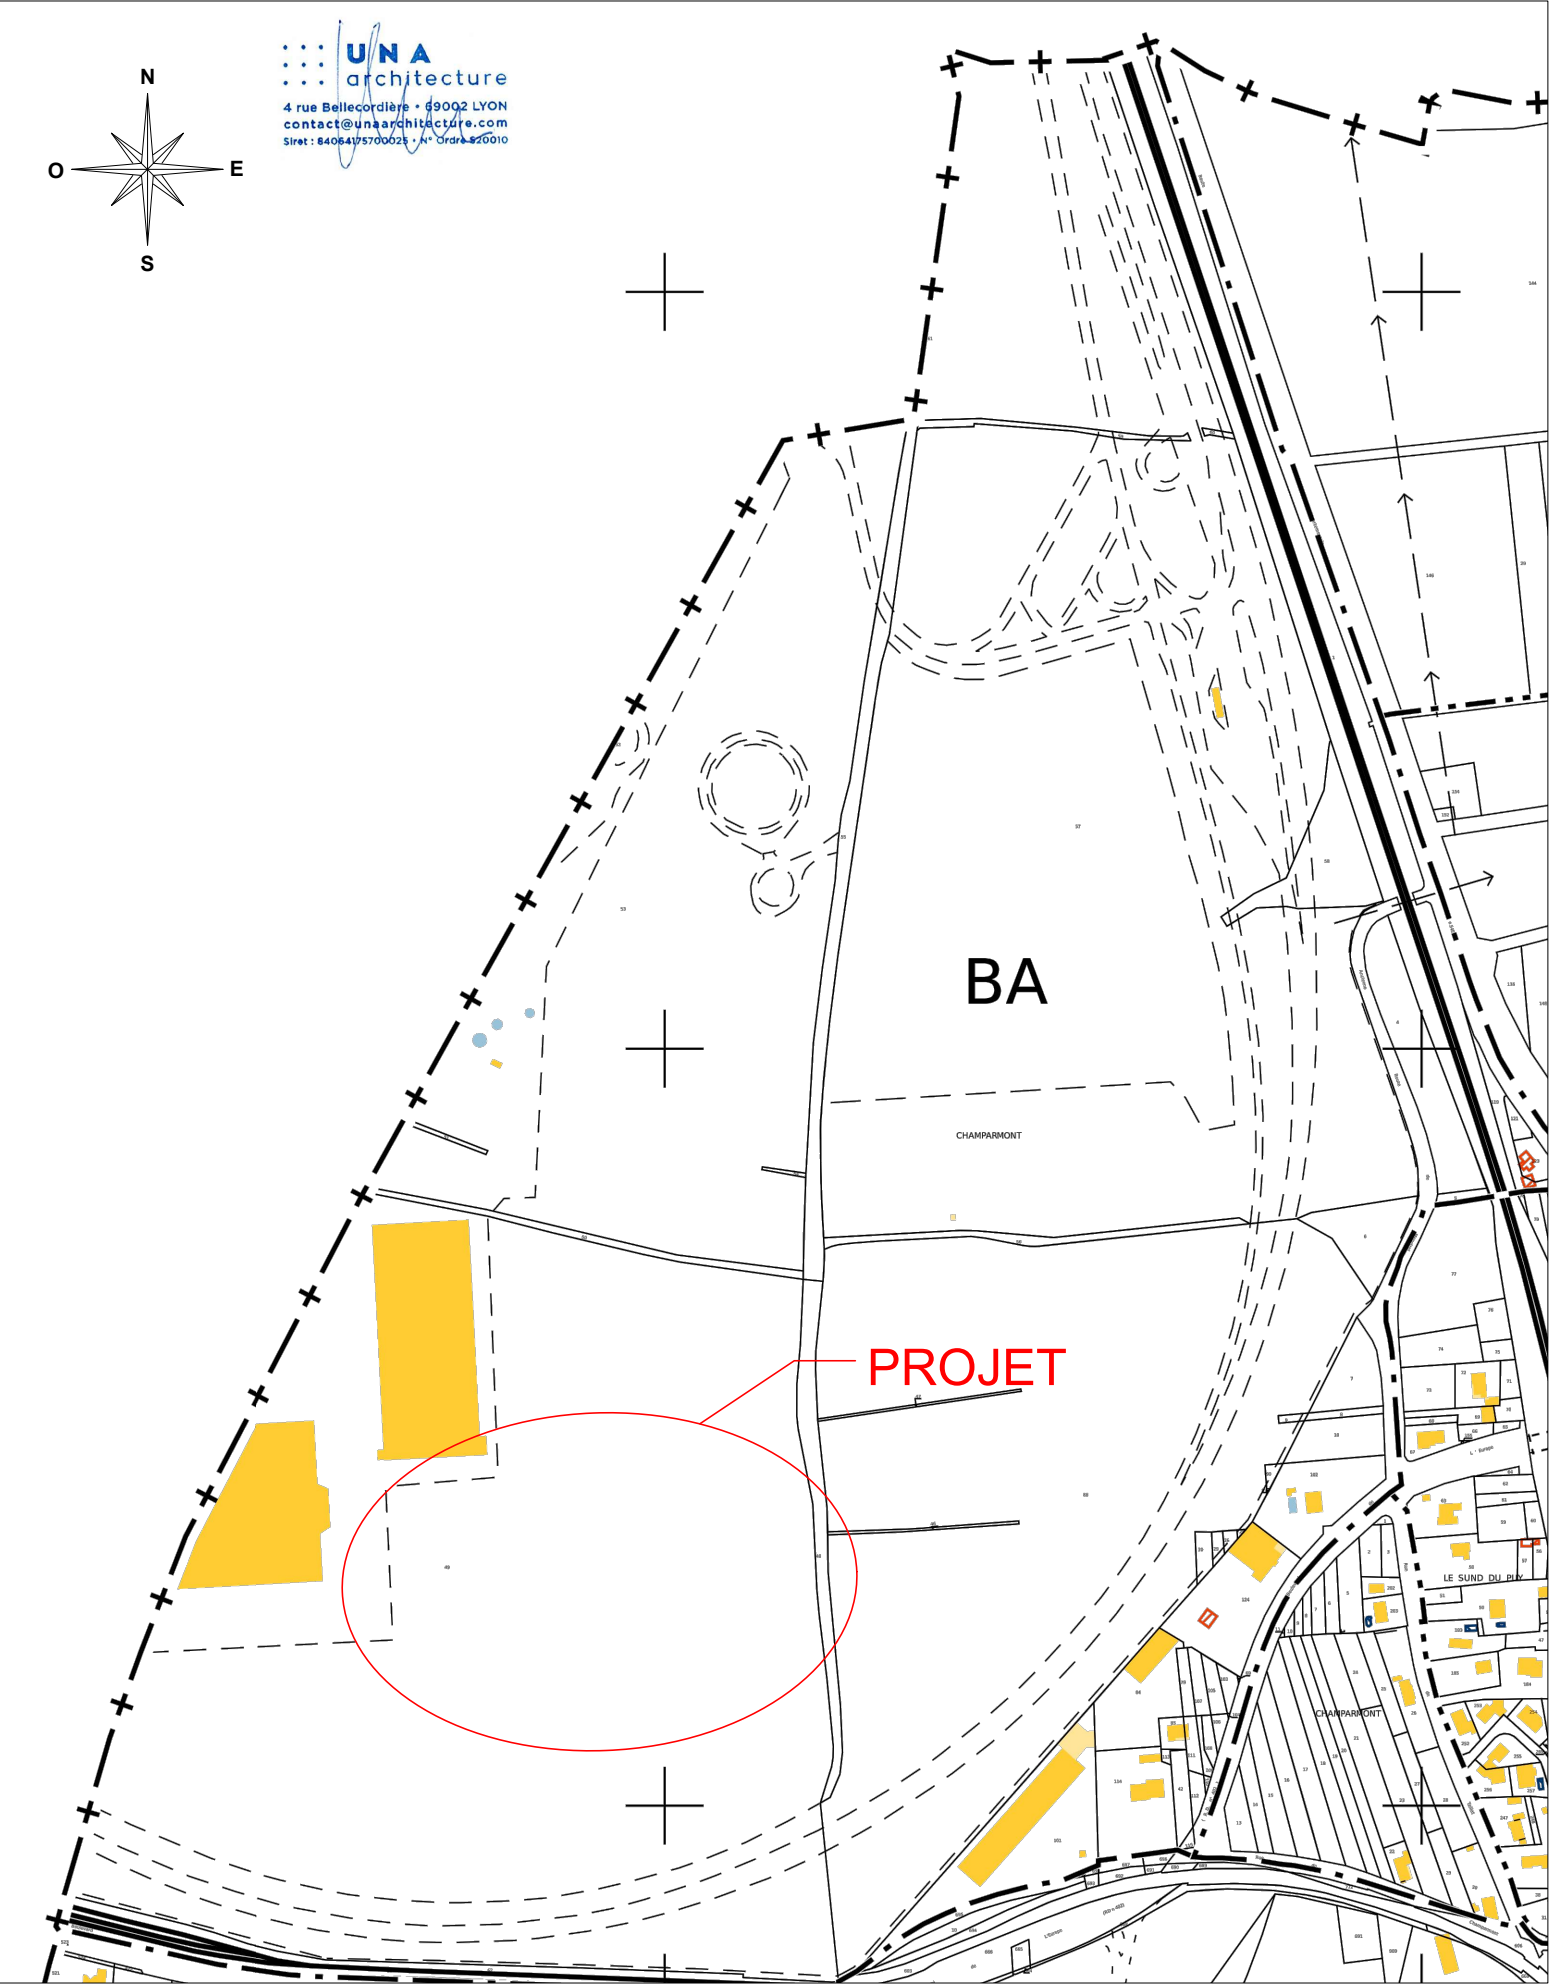

1:5 000

Département :	PUY-DE-DOME (63)
Commune :	GERZAT
Section :	BA
Parcelles :	49, 4, 5, 6, 9, 46, 47, 48, 50, 51, 53, 54, 55, 56, 57, 58, 59, 60, 62, 77, 88 et 90
Surface :	634 846m²

 **Unité foncière**

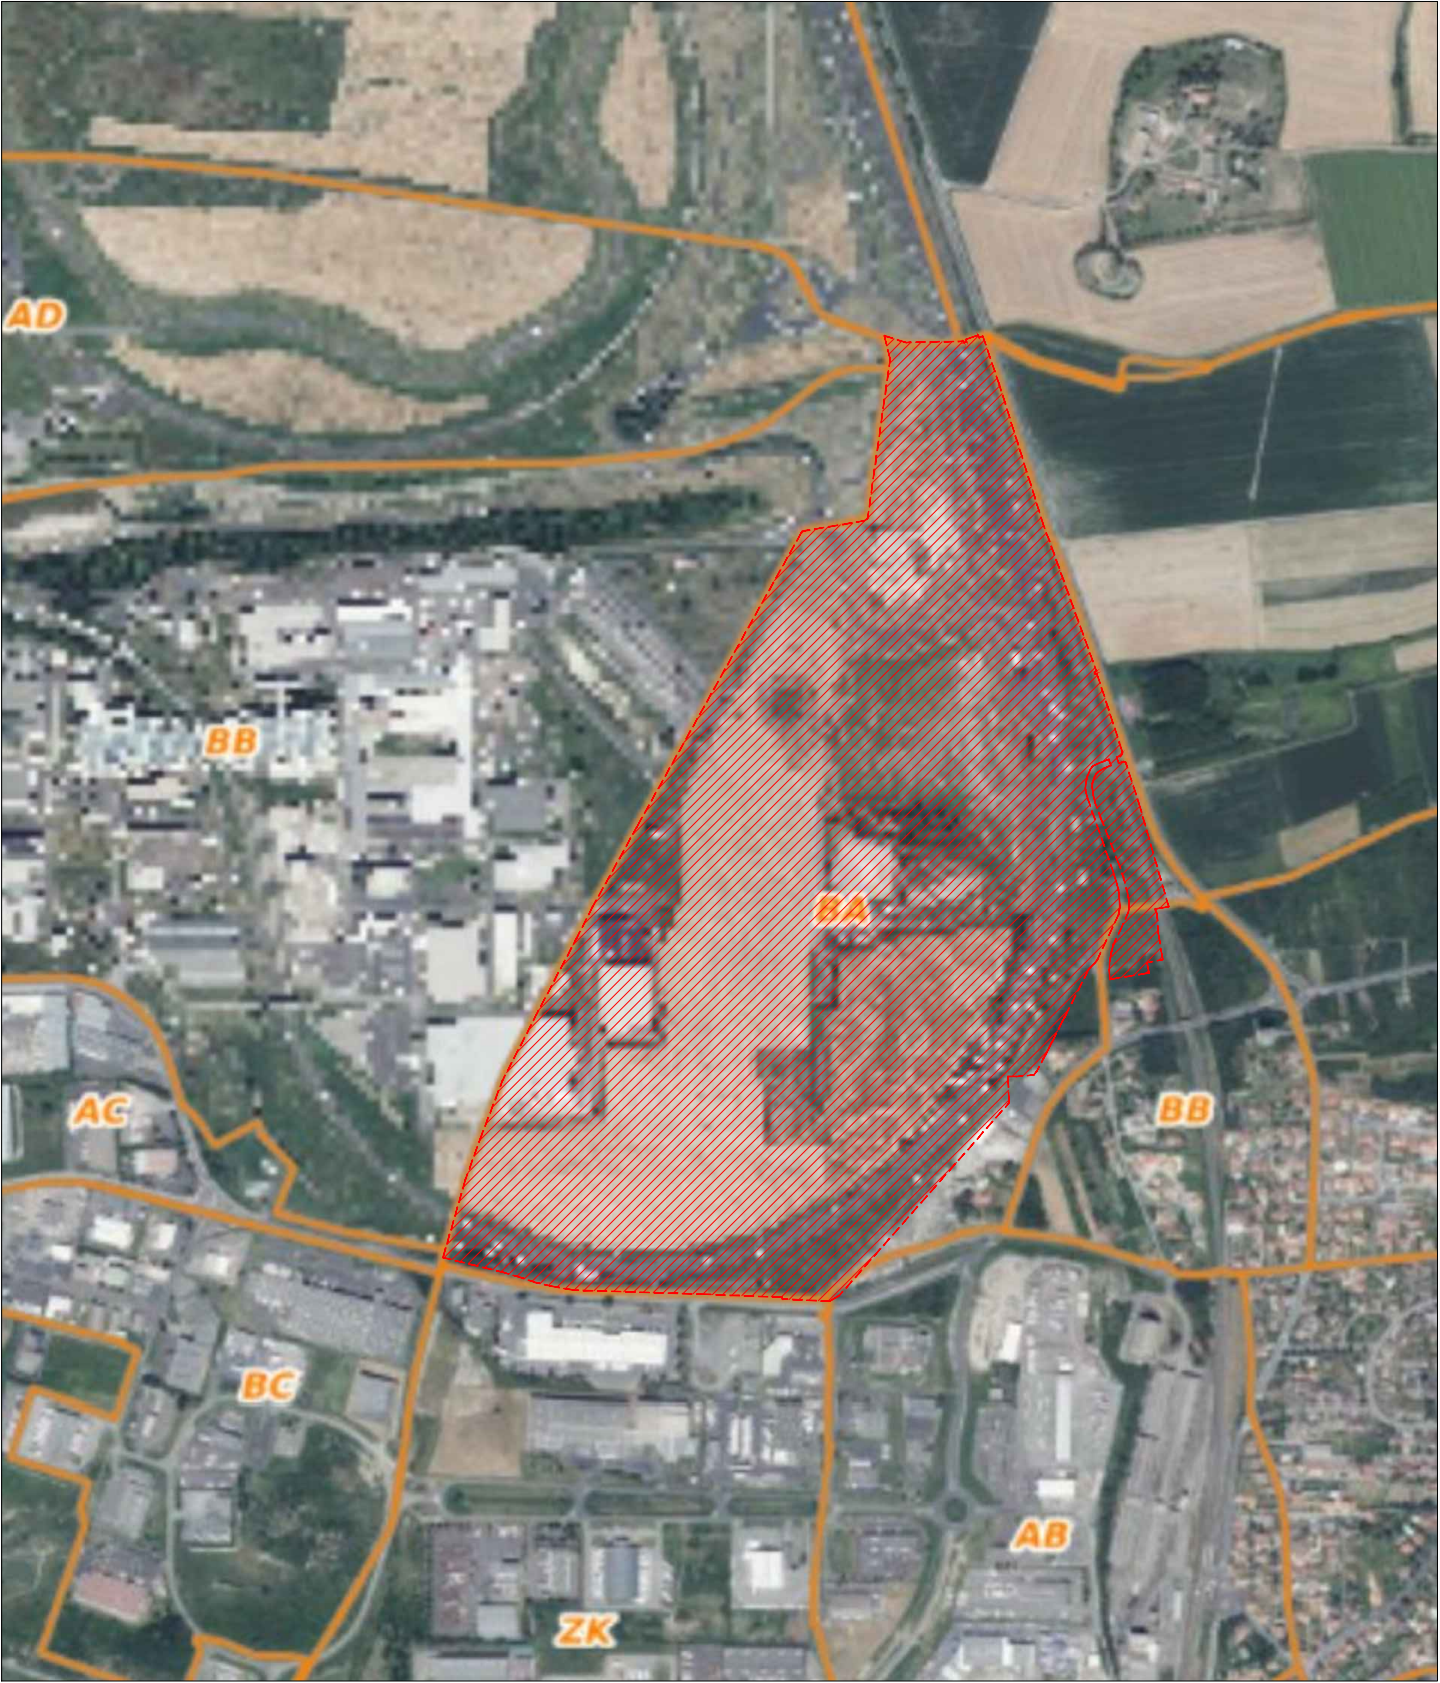

1:10 000

Les plans du présent dossier ne sont pas des plans d'exécution. Ils devront faire l'objet d'études approfondies en vue de la construction. Les surfaces restent à vérifier et seront affinées lors des phases de projet ultérieures

Maitre d'ouvrage:	Titre:	Adresse:	Dossier:	N° de plan:	Nom de plan:	Echelle :	Date :	Révision:	Ref :
MICHELIN	--	Champarmont 63360 GERZAT	PC	01	PLAN DE SITUATION	Variées	13.01.2026	B 10.02.2026	2026PH-AP001