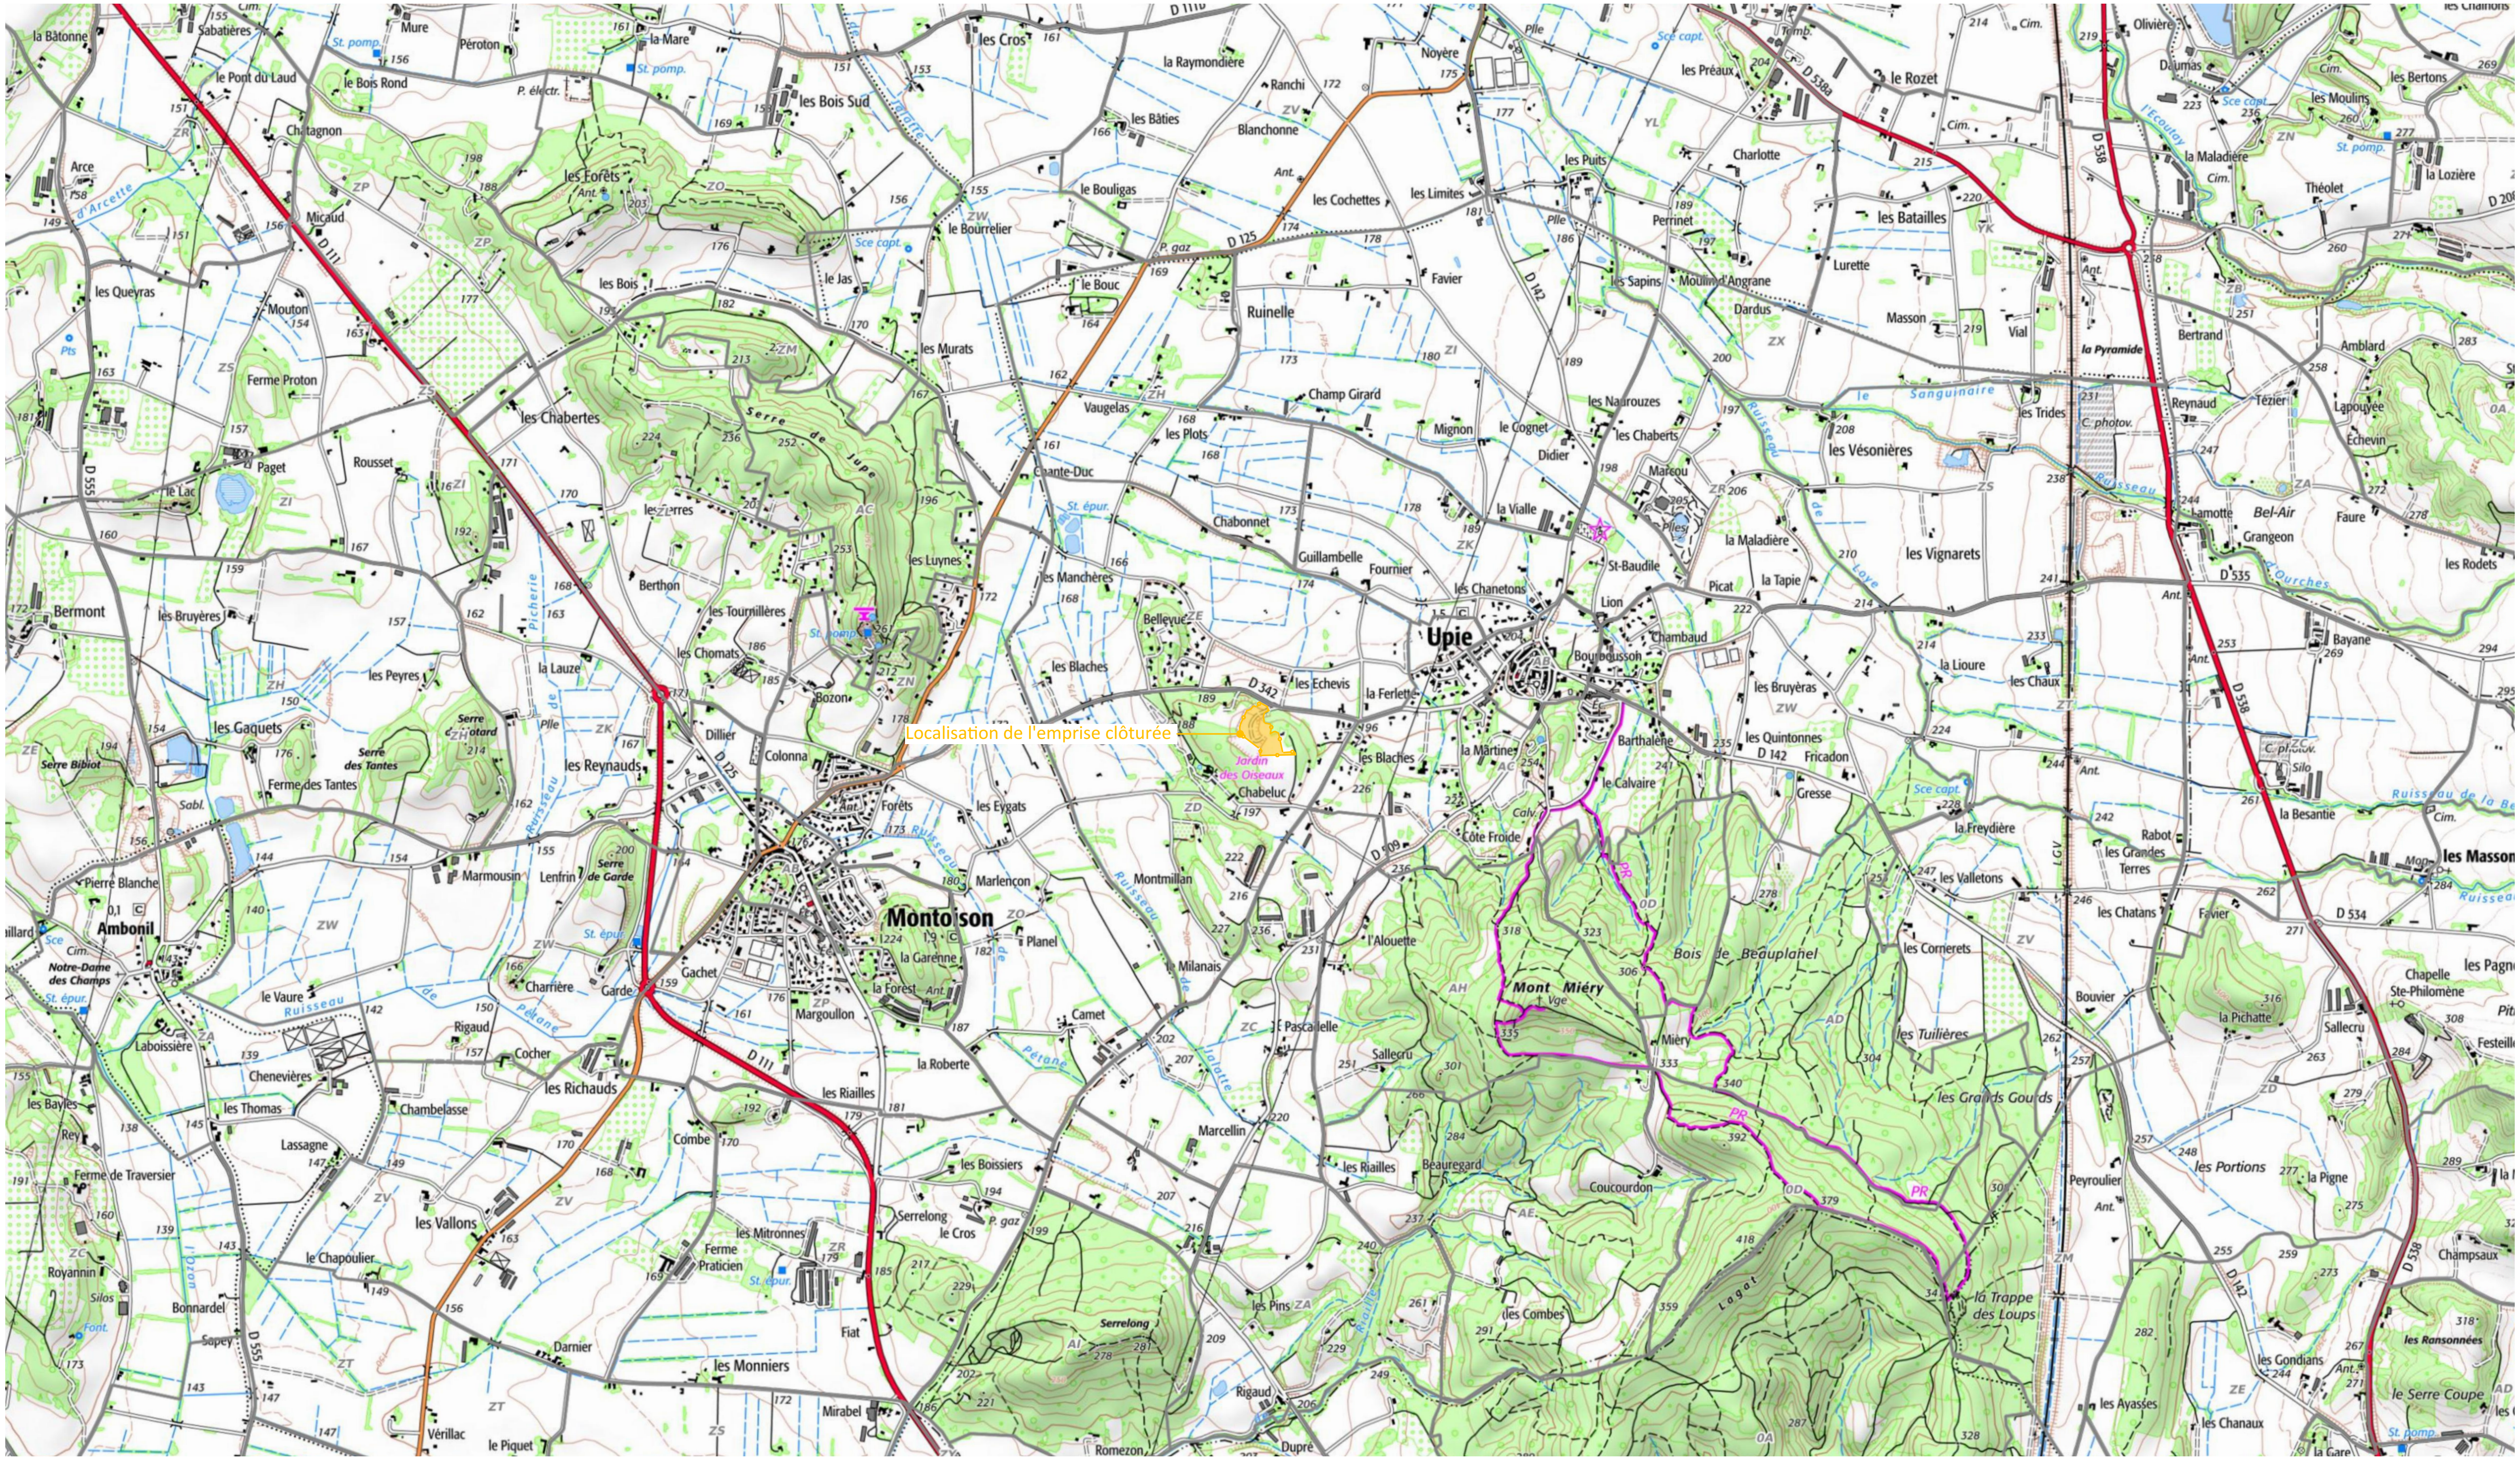


Nom du projet : Dossier de demande de déclaration préalable

Parc photovoltaïque de Upie

Architecte : I'M IN ARCHITECTURE

Maître d'ouvrage : CHABELUC

Légende :

Localisation de l'emprise clôturée du projet

Contenu du plan : DPC-01.1 PLAN DE SITUATION

Commune (s): Commune de Upie (26120)

Echelle : 1:25000

UPIE DPC-01.1

Date

17/12/2025

Echelle 1/25000 au format A3

0 500 1000m

N

Format papier: A3

Contact :

I'M IN ARCHITECTURE
2 rue d'Auteuil 75016 PARIS
06 71 15 45 63 // im.in.archi@gmx.com
SAS au capital de 16500€
533 863 940 R.C.S. PARIS


Contact :

Cévennes Energy

M. Robin Raboteau
46 Avenue des Cistes
34 420 Villeneuve-les-Beziers
Tél : 07 83 76 41 97
robin.raboteau@cevennes-energy.com



Nom du projet :	Dossier de demande de déclaration préalable Parc photovoltaïque de Upie	Architecte : I'M IN ARCHITECTURE	Maître d'ouvrage : CHABELUC	Légende : Accès au site du projet Clôture à créer
Contenu du plan :	DPC-01.2 VUE AERIENNE	Contact : **I'M IN ARCHITECTURE** 2 rue d'Auteuil 75016 PARIS 06 71 15 45 63 // im.in.archi@gmx.com SAS au capital de 16500€ 533 863 940 R.C.S. PARIS	Contact : Cévennes Energy M. Robin Raboteau 46 Avenue des Cistes 34 420 Villeneuve-les-Beziers Tél : 07 83 76 41 97 robin.raboteau@cevennes-energy.com	
Commune (s):	Commune de Upie (26120)			
Echelle : 1:3000	UPIE DPC-01.2			
Date 17/12/2025	Echelle 1/3000 au format A3 0 60 120m N		Format papier: A3	

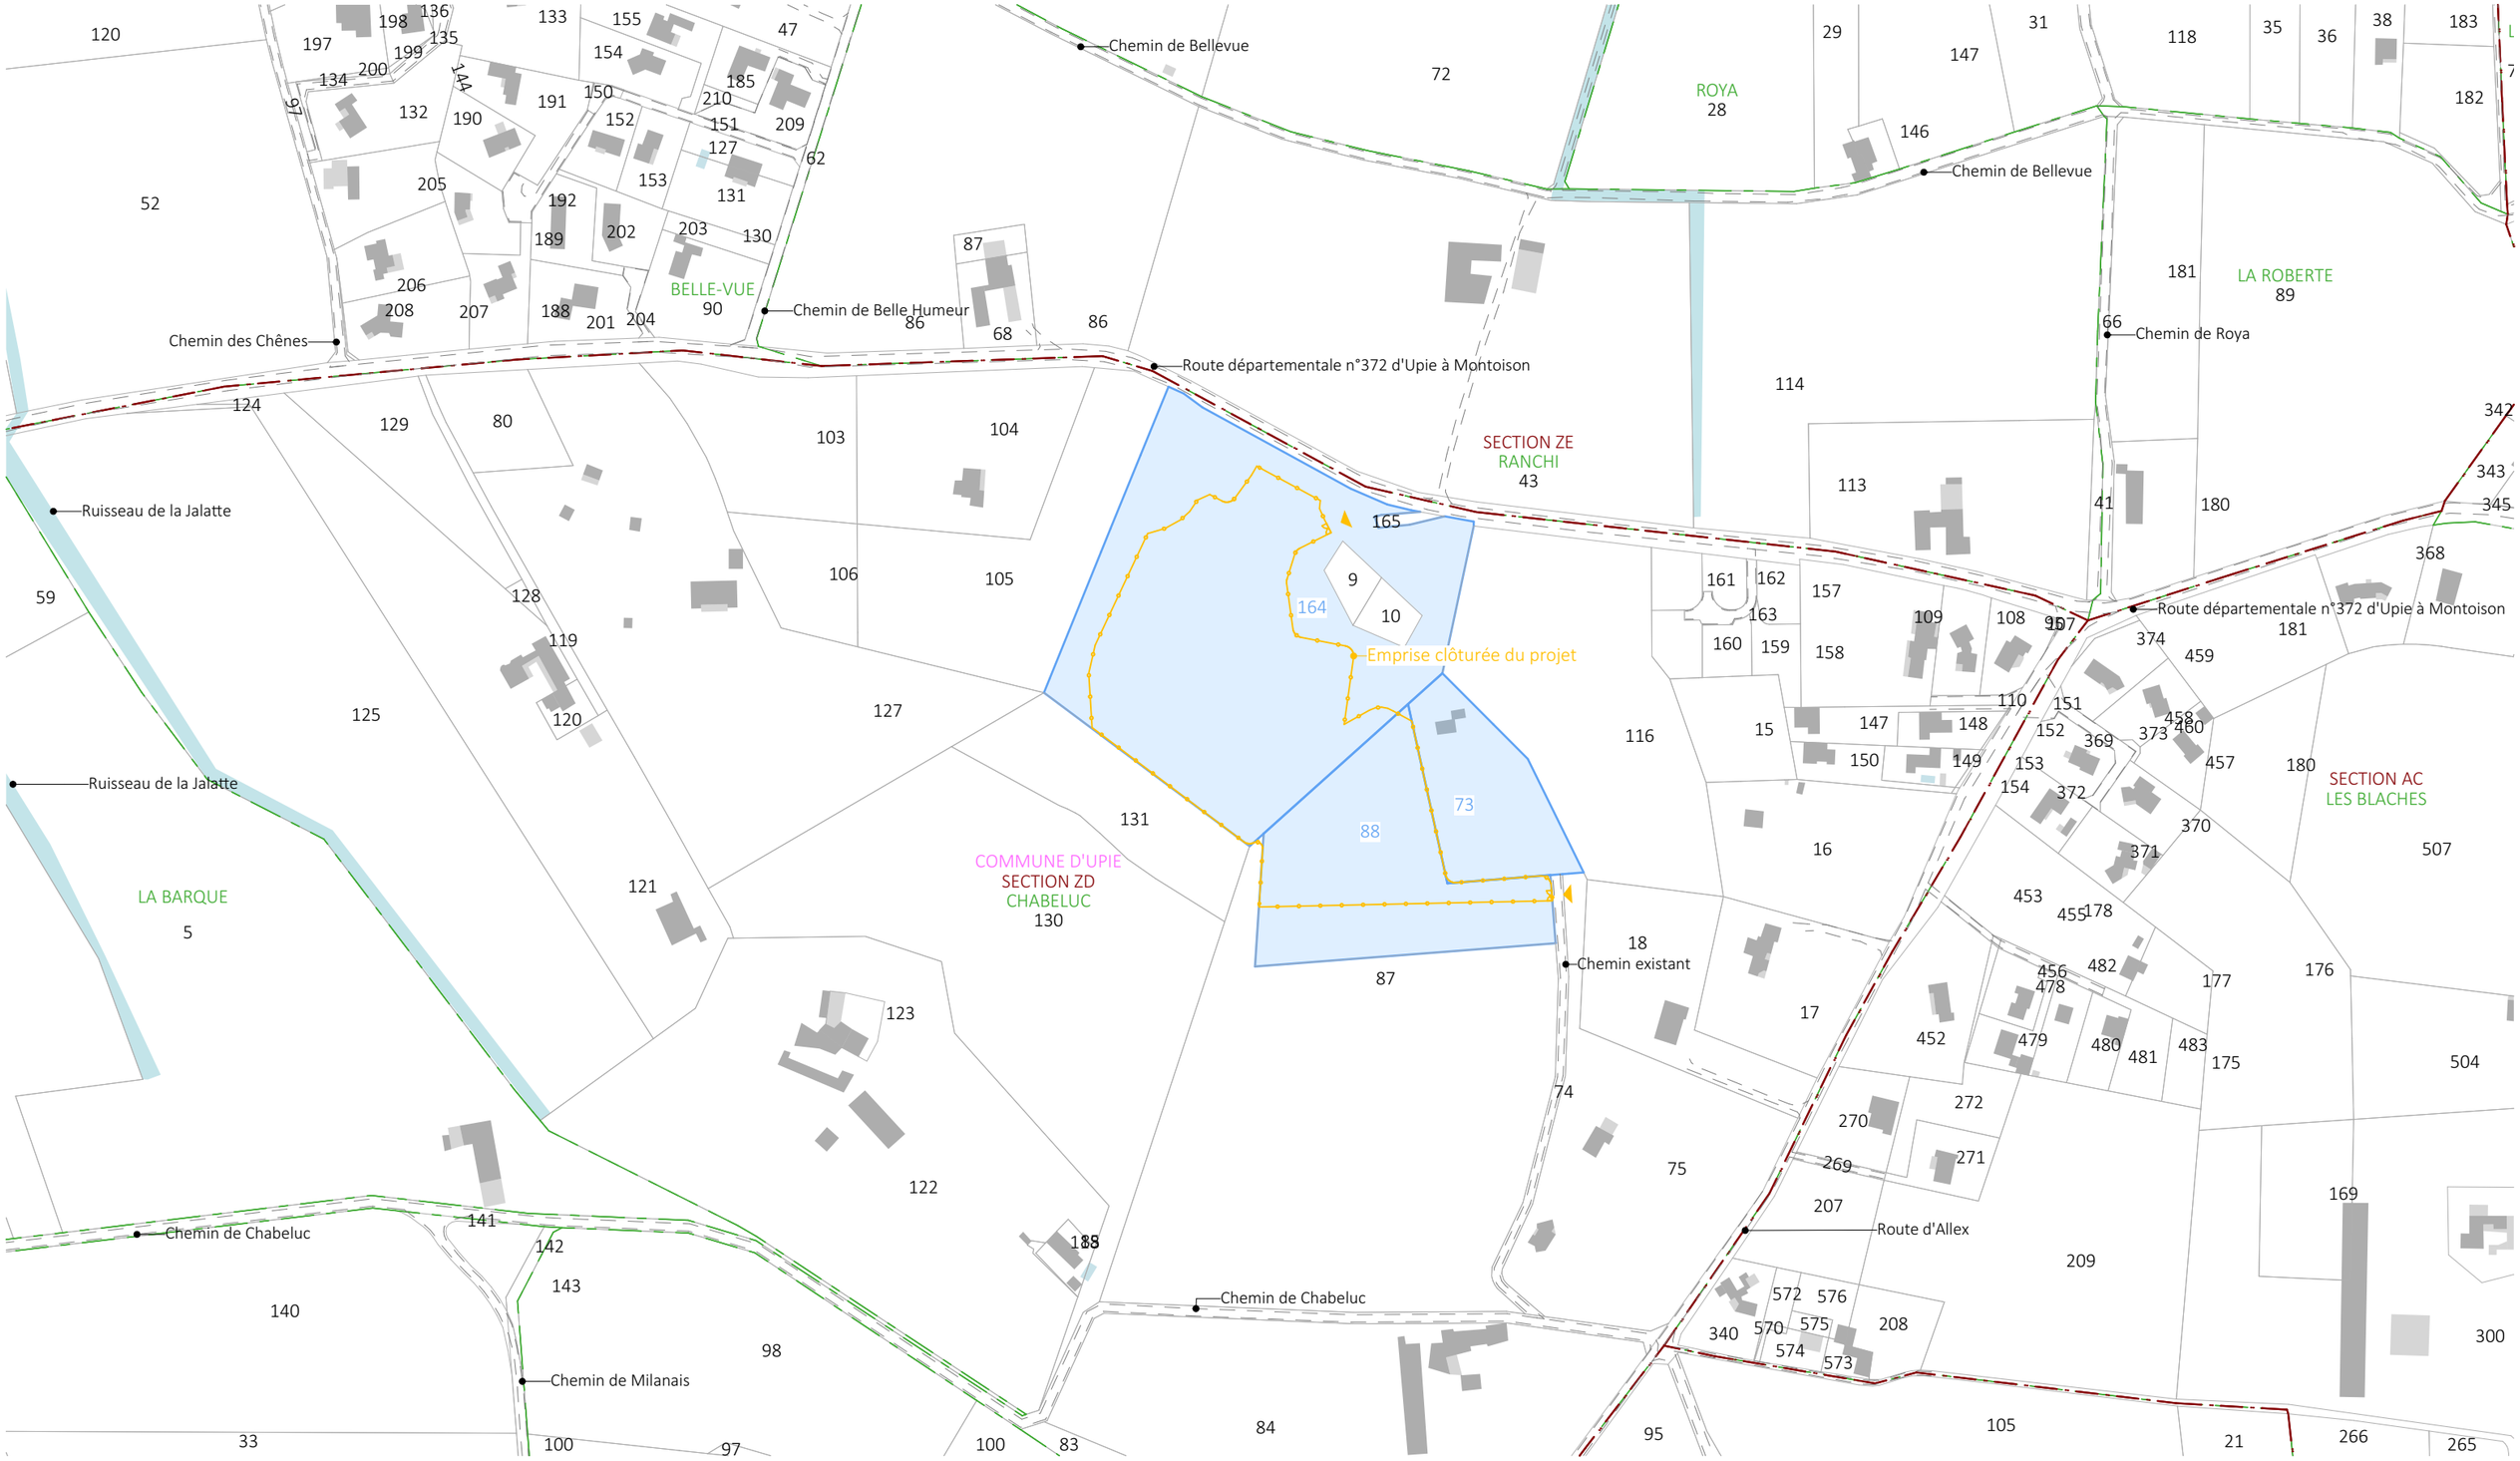

Nom du projet : Dossier de demande de déclaration préalable — Parc photovoltaïque de Upie	Architecte : I'M IN ARCHITECTURE	Maître d'ouvrage : CHABELUC	Légende :
Contenu du plan : DPC-01.3 PLAN CADASTRAL	Contact : I'M IN ARCHITECTURE, 2 rue d'Auteuil 75016 PARIS, 06 71 15 45 63 // im.in.archi@gmx.com, SAS au capital de 16500€, 533 863 940 R.C.S. PARIS	Contact : Cévennes Energy, M. Robin Raboteau, 46 Avenue des Cistes, 34 420 Villeneuve-les-Beziers, Tél : 07 83 76 41 97, robin.raboteau@cevennes-energy.com	Accès au site du projet Clôture à créer Parcelle d'implantation du projet Parcelle cadastrale Limite de section Limite de lieux-dit Voiries existantes Cours d'eau
Commune (s): Commune de Upie (26120)			
Echelle : 1:3000 — UPIE DPC-01.3			
Date: 17/12/2025 — Echelle 1/3000 au format A3 (0 / 60 / 120m) — N — Format papier: A3			P.8/50

DPC 02 - PLANS DE MASSE DES CONSTRUCTIONS