


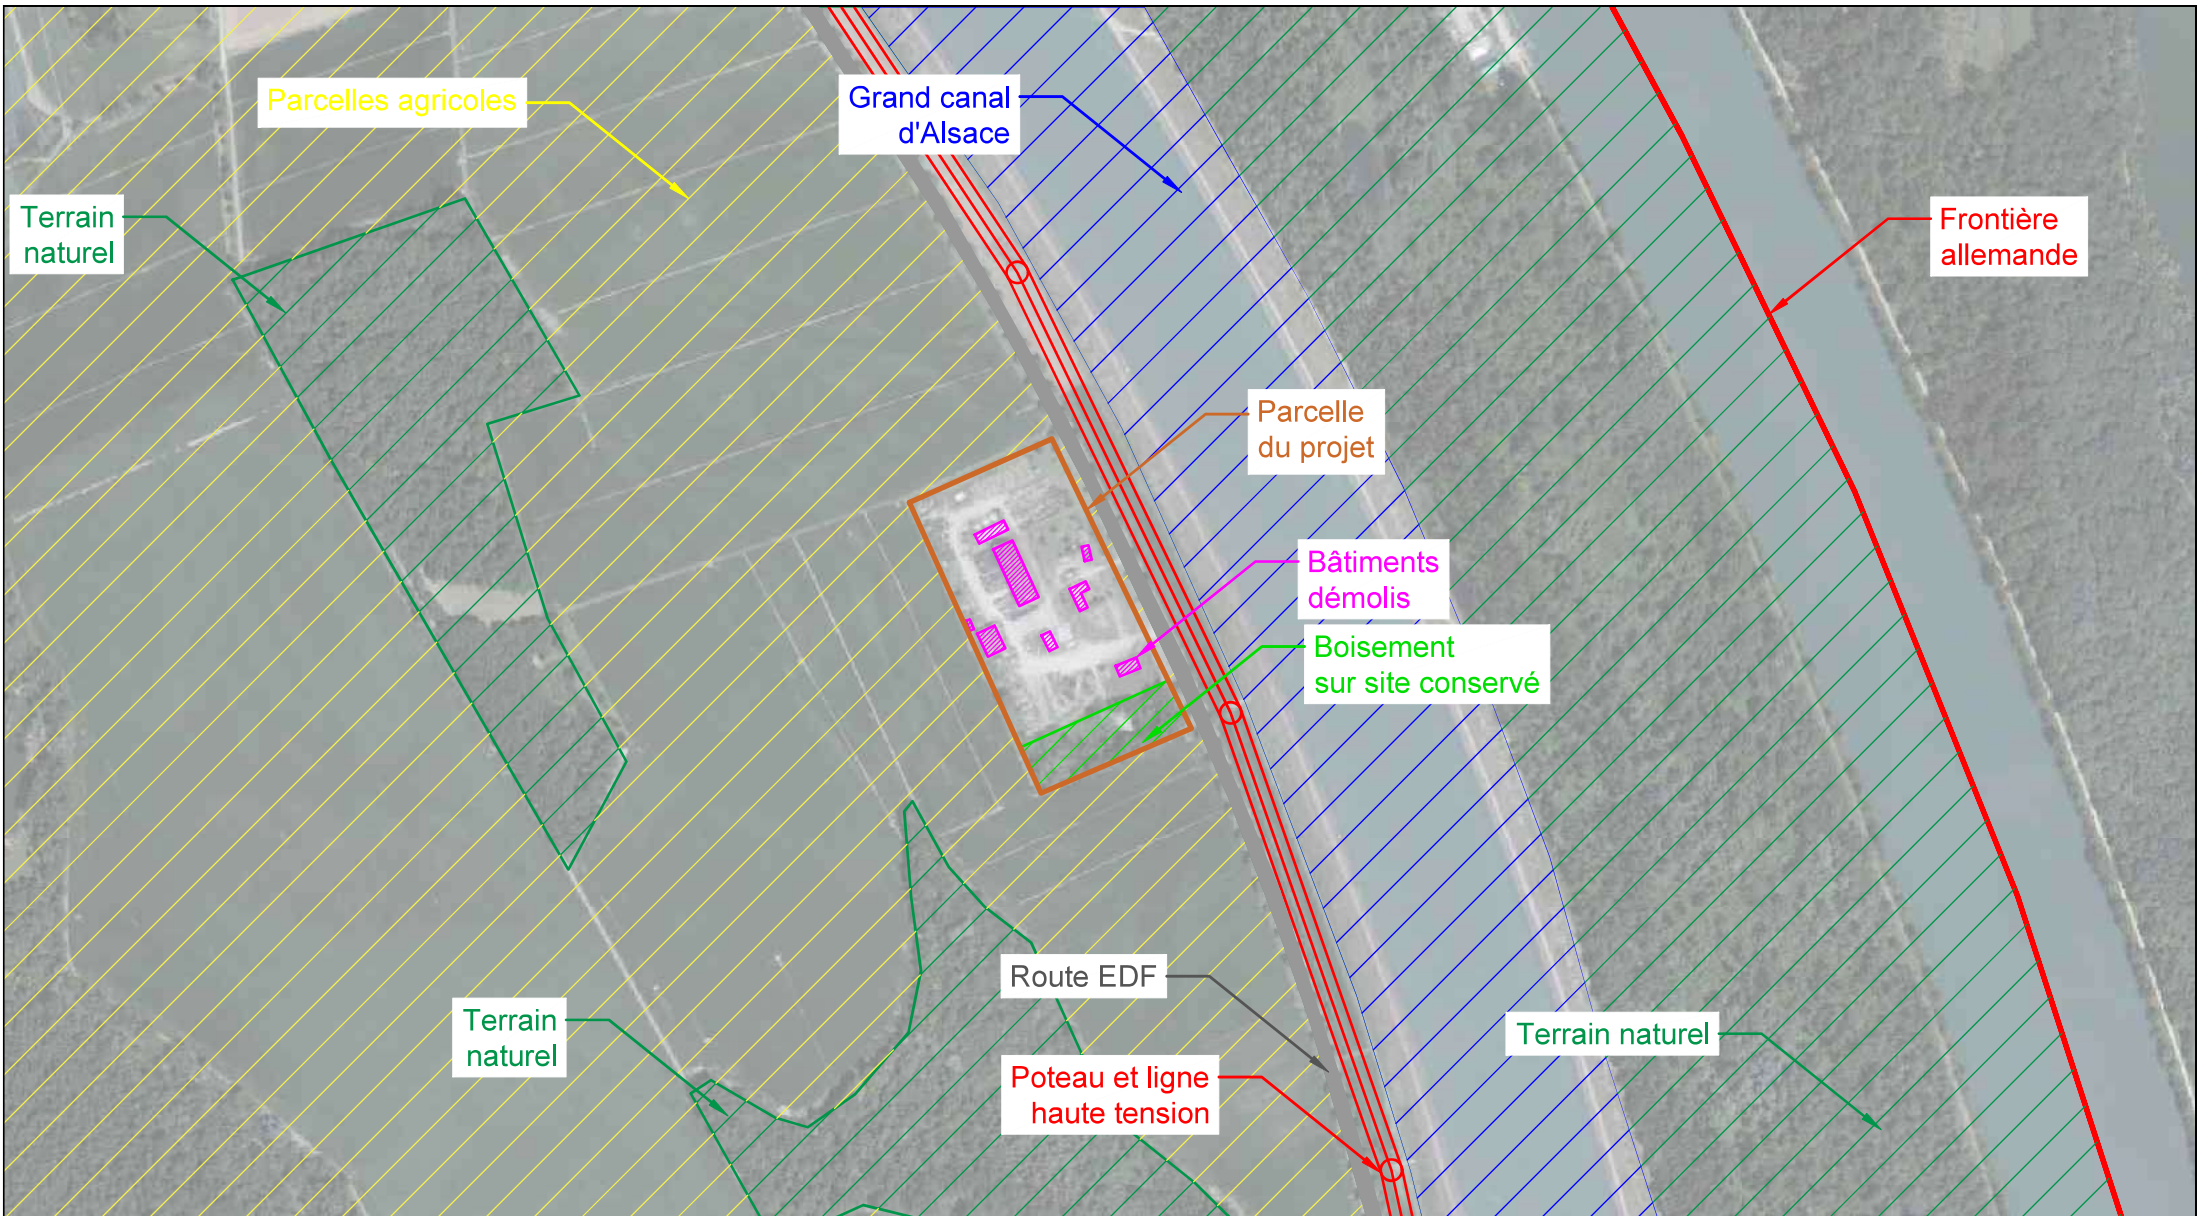

Maitre d'Oeuvre :

 **Gaïa Energy**
SYSTEMS
146, rue Paradis
Marseille 13006
Tel : 04 91 67 99 67

**Examen au cas par cas
Commune de Geiswasser**

Solarisation de l'ancien site logistique
du groupe NGE - Geiswasser

Annexe 6	Plan des abords du site
Échelle	1 / 5000
Date	31/08/2026