


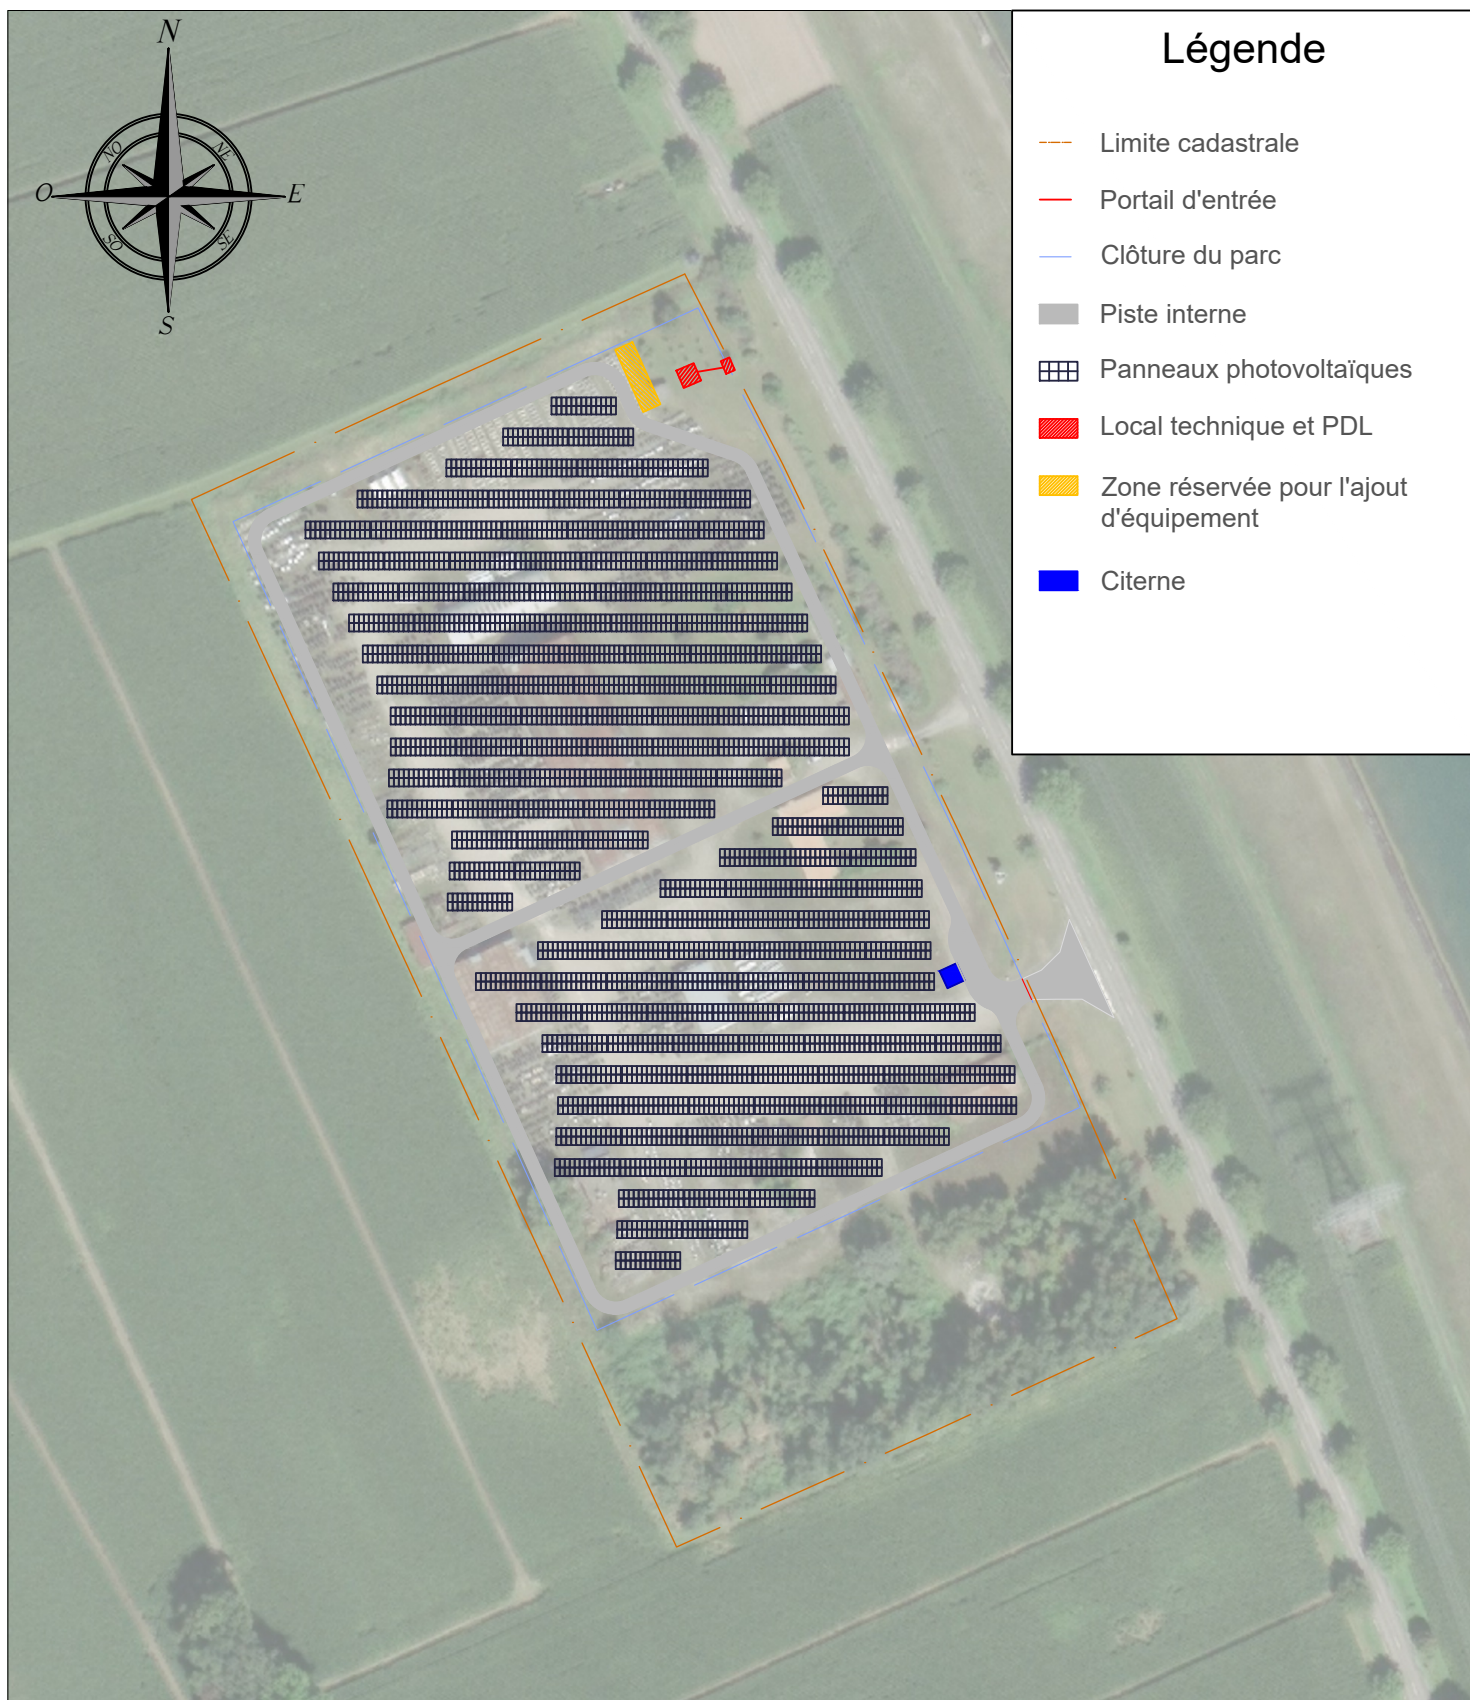

Légende

- Limite cadastrale
- - - Portail d'entrée
- Clôture du parc
- Piste interne
- Panneaux photovoltaïques
- Local technique et PDL
- Zone réservée pour l'ajout d'équipement
- Citerne