




EXISTANT

	TERRAIN EXISTANT	TERRAIN PROJETE
Surface imperméable aux eaux de pluie	3805m²(60%)	3442m²(55%)
Surface perméable eaux de pluie	2486m²(40%)	2849m²(45%)
TERRAIN TOTAL	6291m²	6291m²

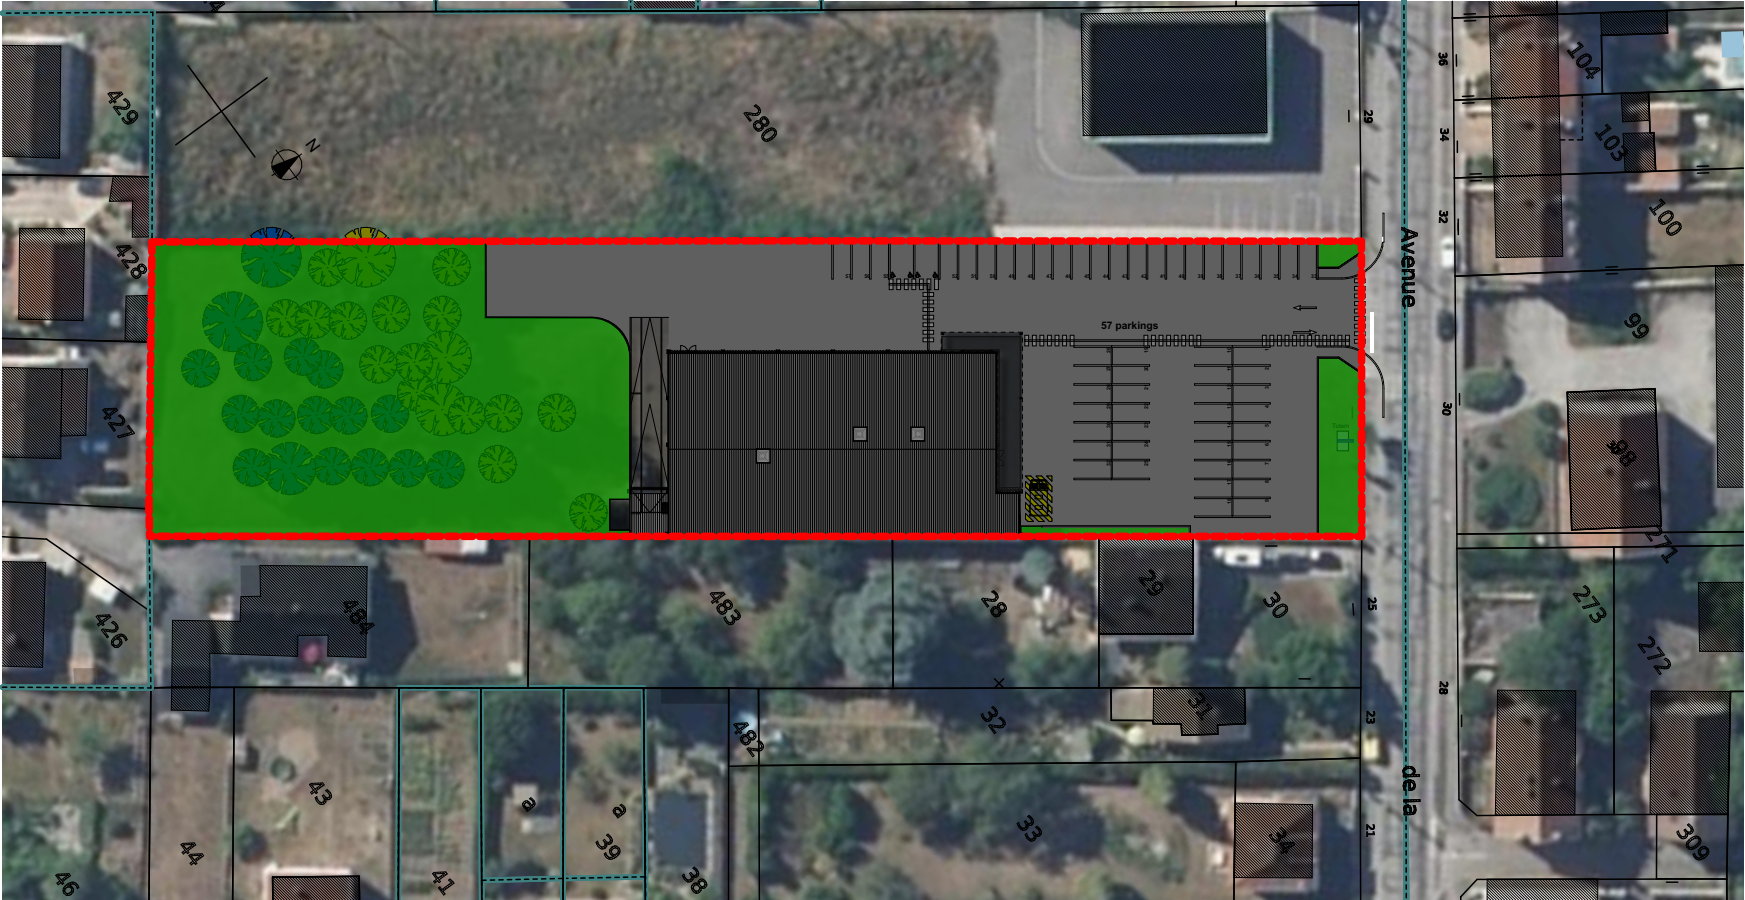

PROJET

Ces plans sont destinés soit à toutes demandes d'autorisations d'urbanisme, soit à la consultation des entreprises, ce ne sont pas des plans d'exécution. Ils ne peuvent en aucun cas être directement utilisés pour la réalisation des travaux.

Extension et rénovation d'un magasin ALDI					Plan de masse perméabilisation	éch :	1:1000
	IMMALDI & Cie				Codim est TALANGE - 57 03.87.50.71.64	27 Av. de la 40ème Division 55300 SAINT-MIHIEL	Le: 15/10/24 25.02.011
	VILLEPINTE - 93420						
	Maître d'Ouvrage	Architecte					