



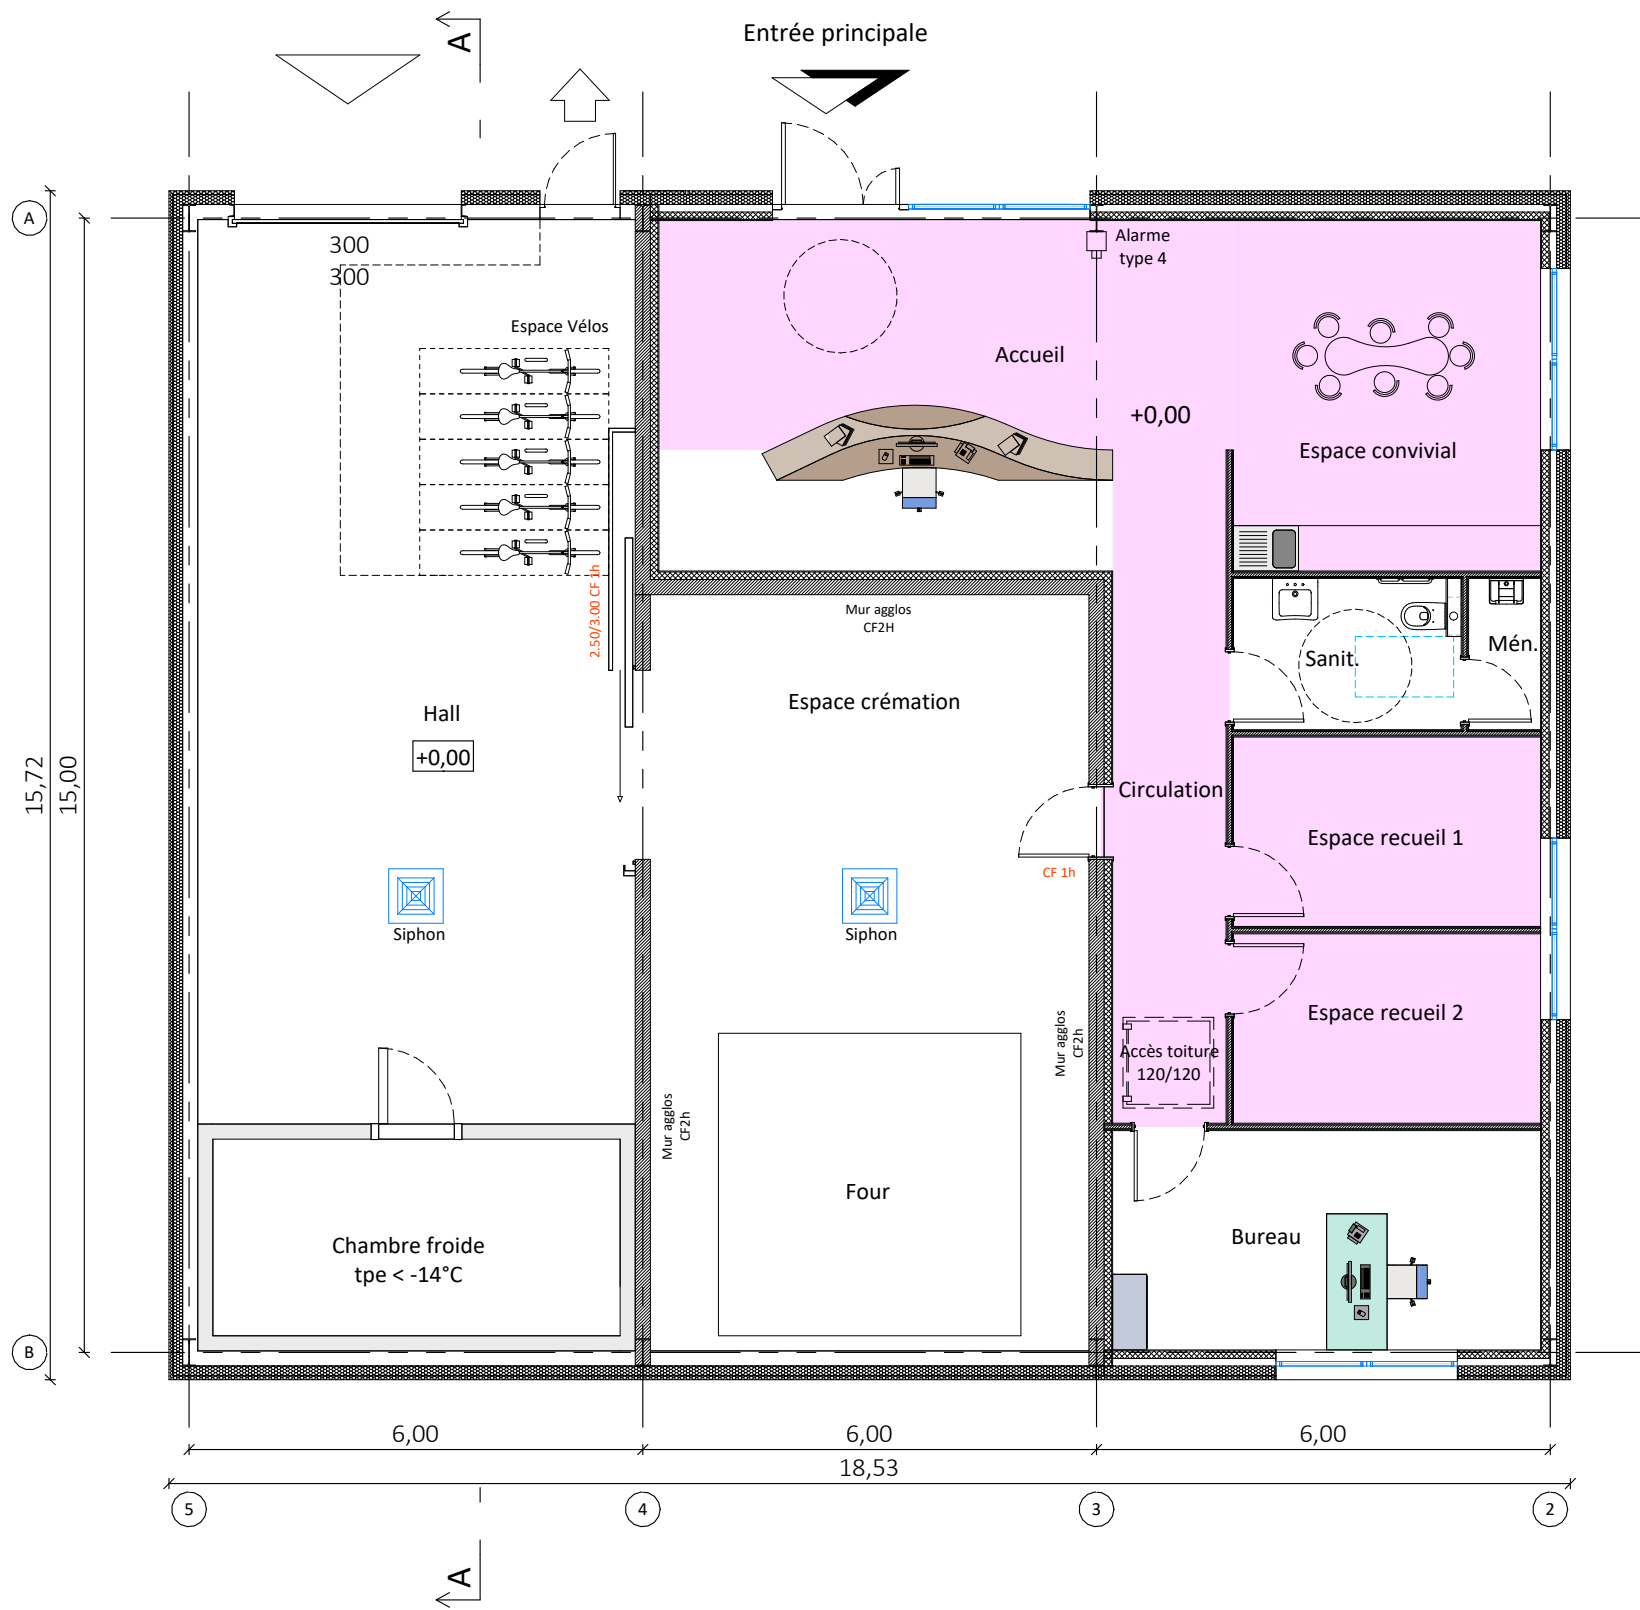

RDC	SHON	Surface taxable	Surface de plancher
Bureaux	130 m²	116 m²	116 m²
Crémation	63 m²	61 m²	61 m²
Espace Vélos	12 m²	12 m²	0 m²
Hall	86 m²	76 m²	76 m²
Total	291 m²	265 m²	253 m²

Type	Établissement
V	Lieu de culte

Surface / Niveau	76 m² / Rdc				
Groupe / Catégorie	☐ 1er groupe				☒ 2ème groupe
	☐ 1er	☐ 2e	☐ 3e	☐ 4e	☒ 5e
Méthode de calcul	1 pers / 10 m²				
Effectif théorique	8 pers				
Nombre de dégagements + UP	Règlementaire	1 dégagement (1UP)			
	Projet	1 dégagement (2UP)			
Alarme	Type 4, audible en tous points du bâtiment				

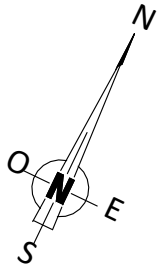

PROJET	L'Grave
ADRESSE	Saint Dié des Vosges

D		A.P.S	
Ind.	Révisions	Nom	Date
A	Création	TERRASI	05/12/2024
B	Changement de terrain	TERRASI	13/01/2024
C	Changement de terrain	SIMON	09/12/2025
D	Modif aménagement	SIMON	07/01/2026

--	--

RDC	
Localisation info.	Étude
Nancy/L'Grave/01_Ap/Indices C	SIMON Eric
Date	02.12.2025
Échelle	1 : 100
1.0.0	