


ANNEXE 4 : Plan du projet

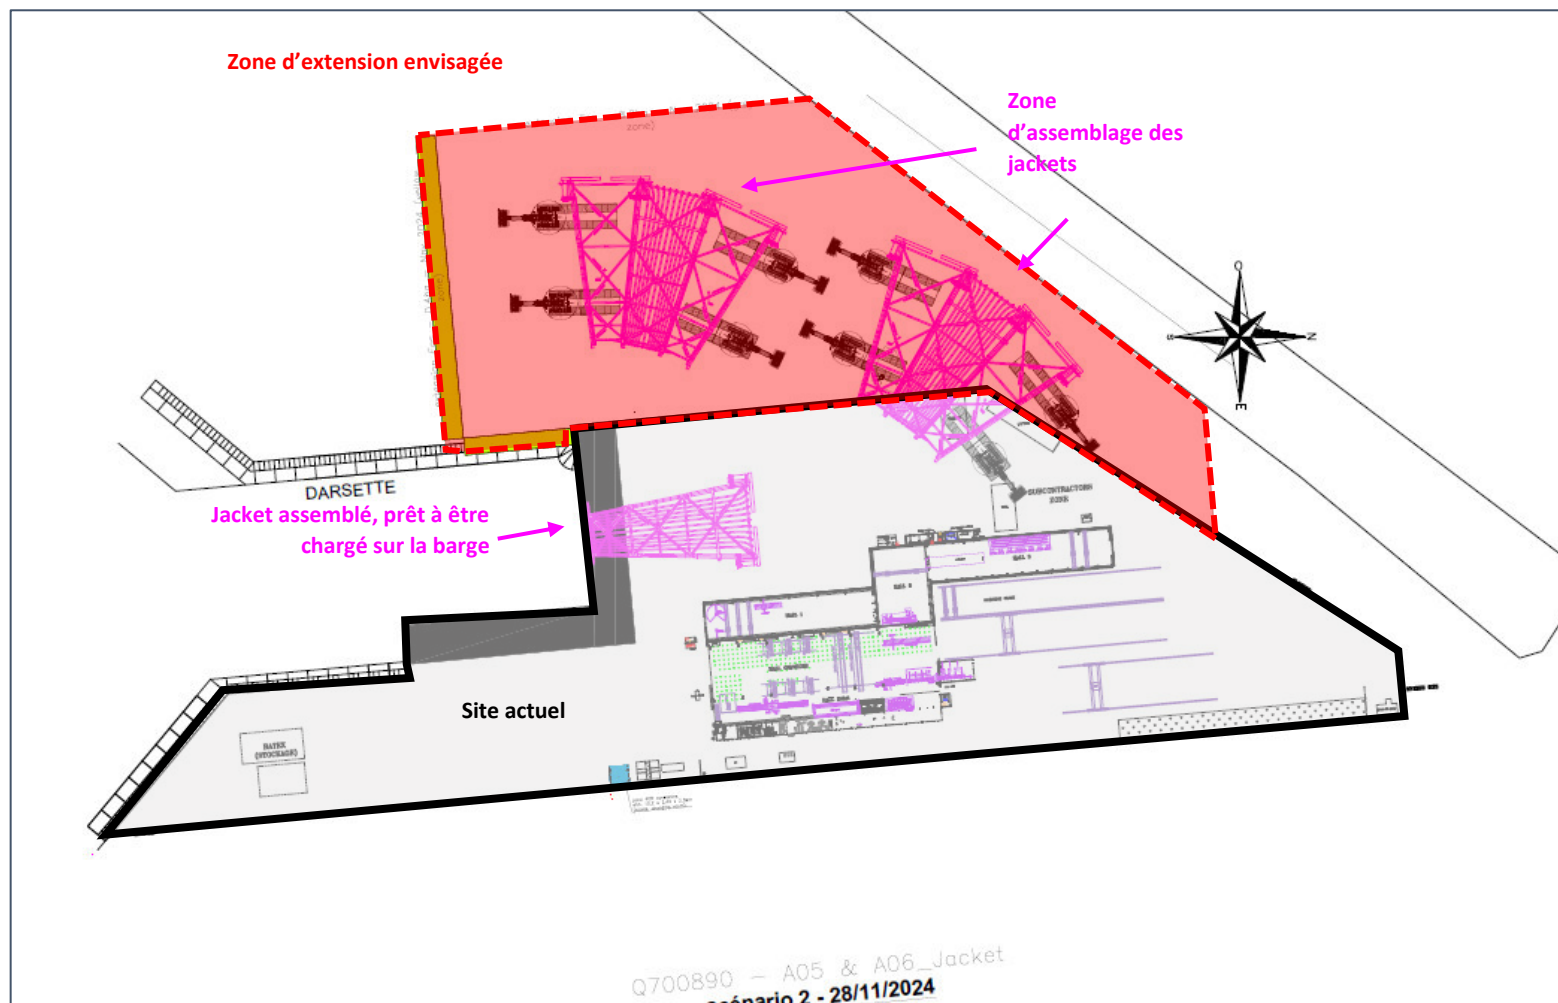

Extrait du plan du scénario 2 d'extension du site (Source : Eiffage Métal, 02/12/2024)