



Construction d'une opération immobilière

3, avenue Galilée

Demande d'examen au cas par cas


Le-Plessis-Robinson

Annexe facultative n°2_ Plan de situation

Juillet 2026

Annexe 2 : Plan de situation

Site de projet à l'échelle communale au 1/25 000^{ème} (Source : Géoportail)

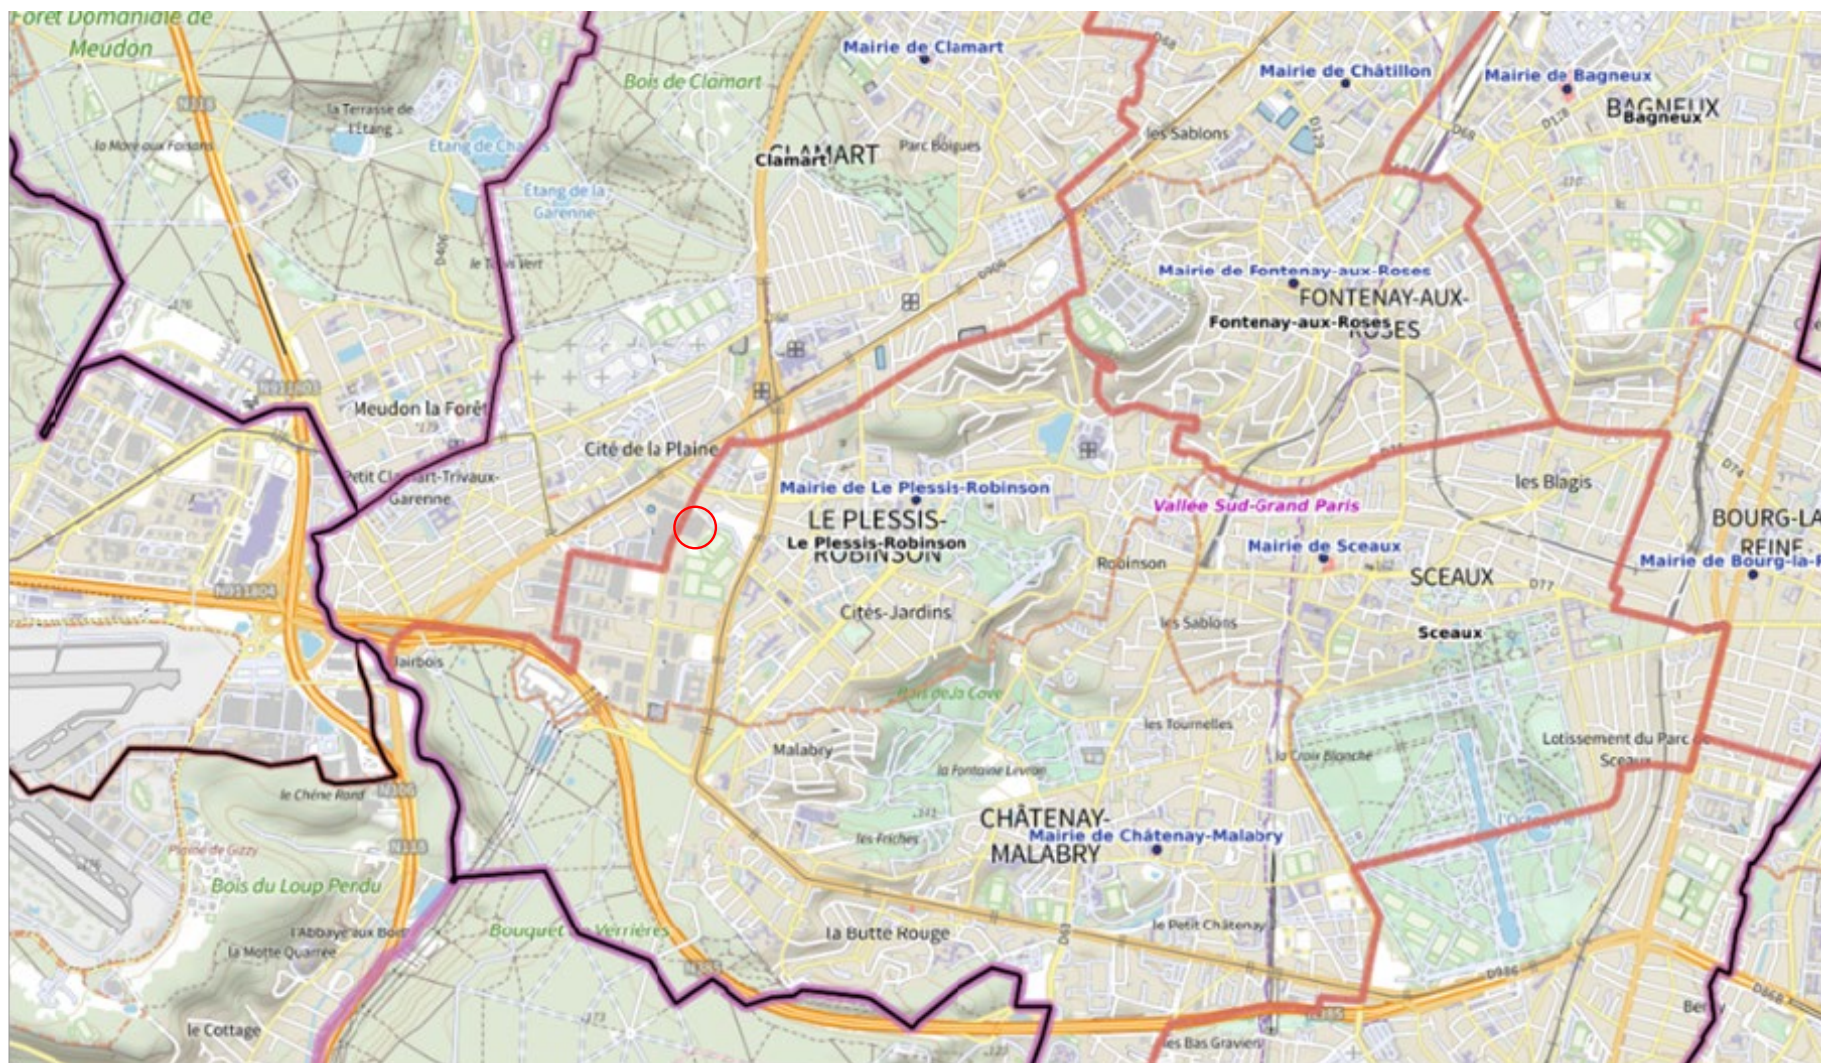

Site de projet – zoom au 1/10 000^{ème} (Source : Géoportail)

