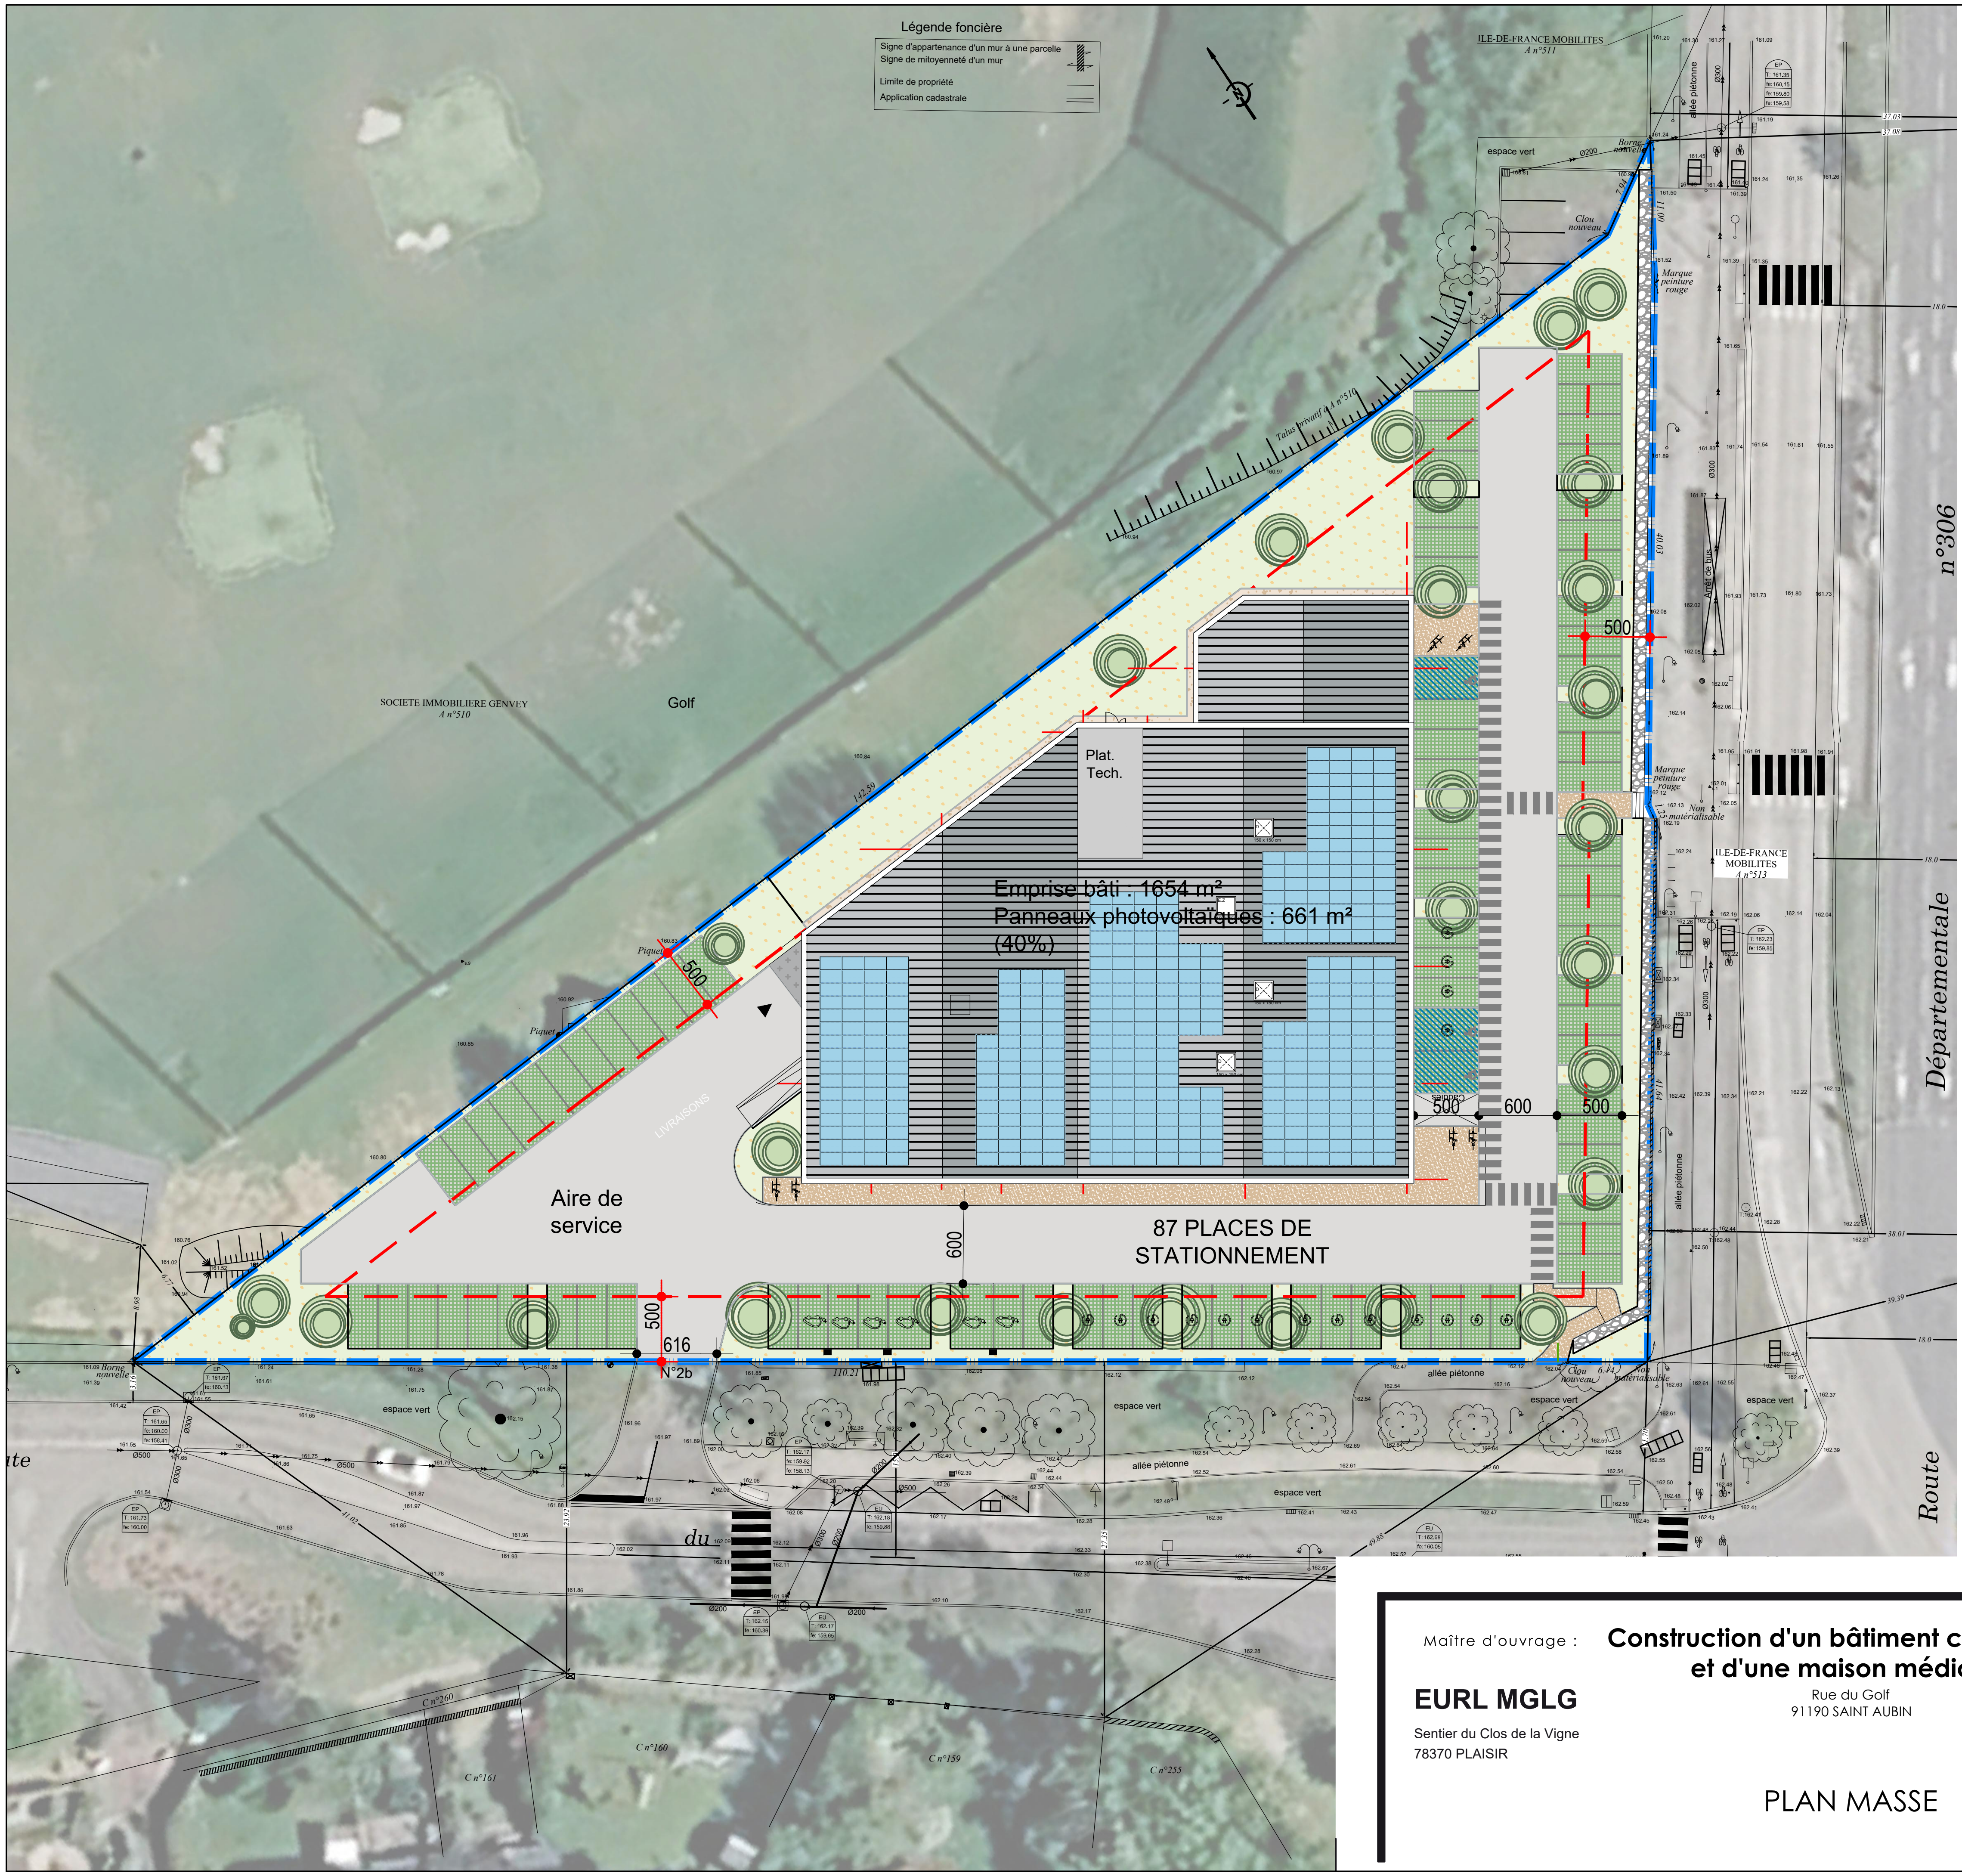

LEGENDE :

- ▭ Voirie
- ▦ Places perméables
- ▨ Places Réservées PMR
- ▒ Allée béton désactivé
- ▢ Espaces verts
- ▒ Stabilisé
- ▦ Dalle béton
- ━ ━ Limite de propriéte
- ━ ━ Limite constructible
- ◎ Arbres à planter

Maître d'ouvrage :

EURL MGLG
Sentier du Clos de la Vigne
78370 PLAISIR

Construction d'un bâtiment commercial
et d'une maison médicale
Rue du Golf
91190 SAINT AUBIN

PLAN MASSE

REF. 765

PC
301
29/07/2026

éch. :1/500

Interfaces
ARCHITECTURE