


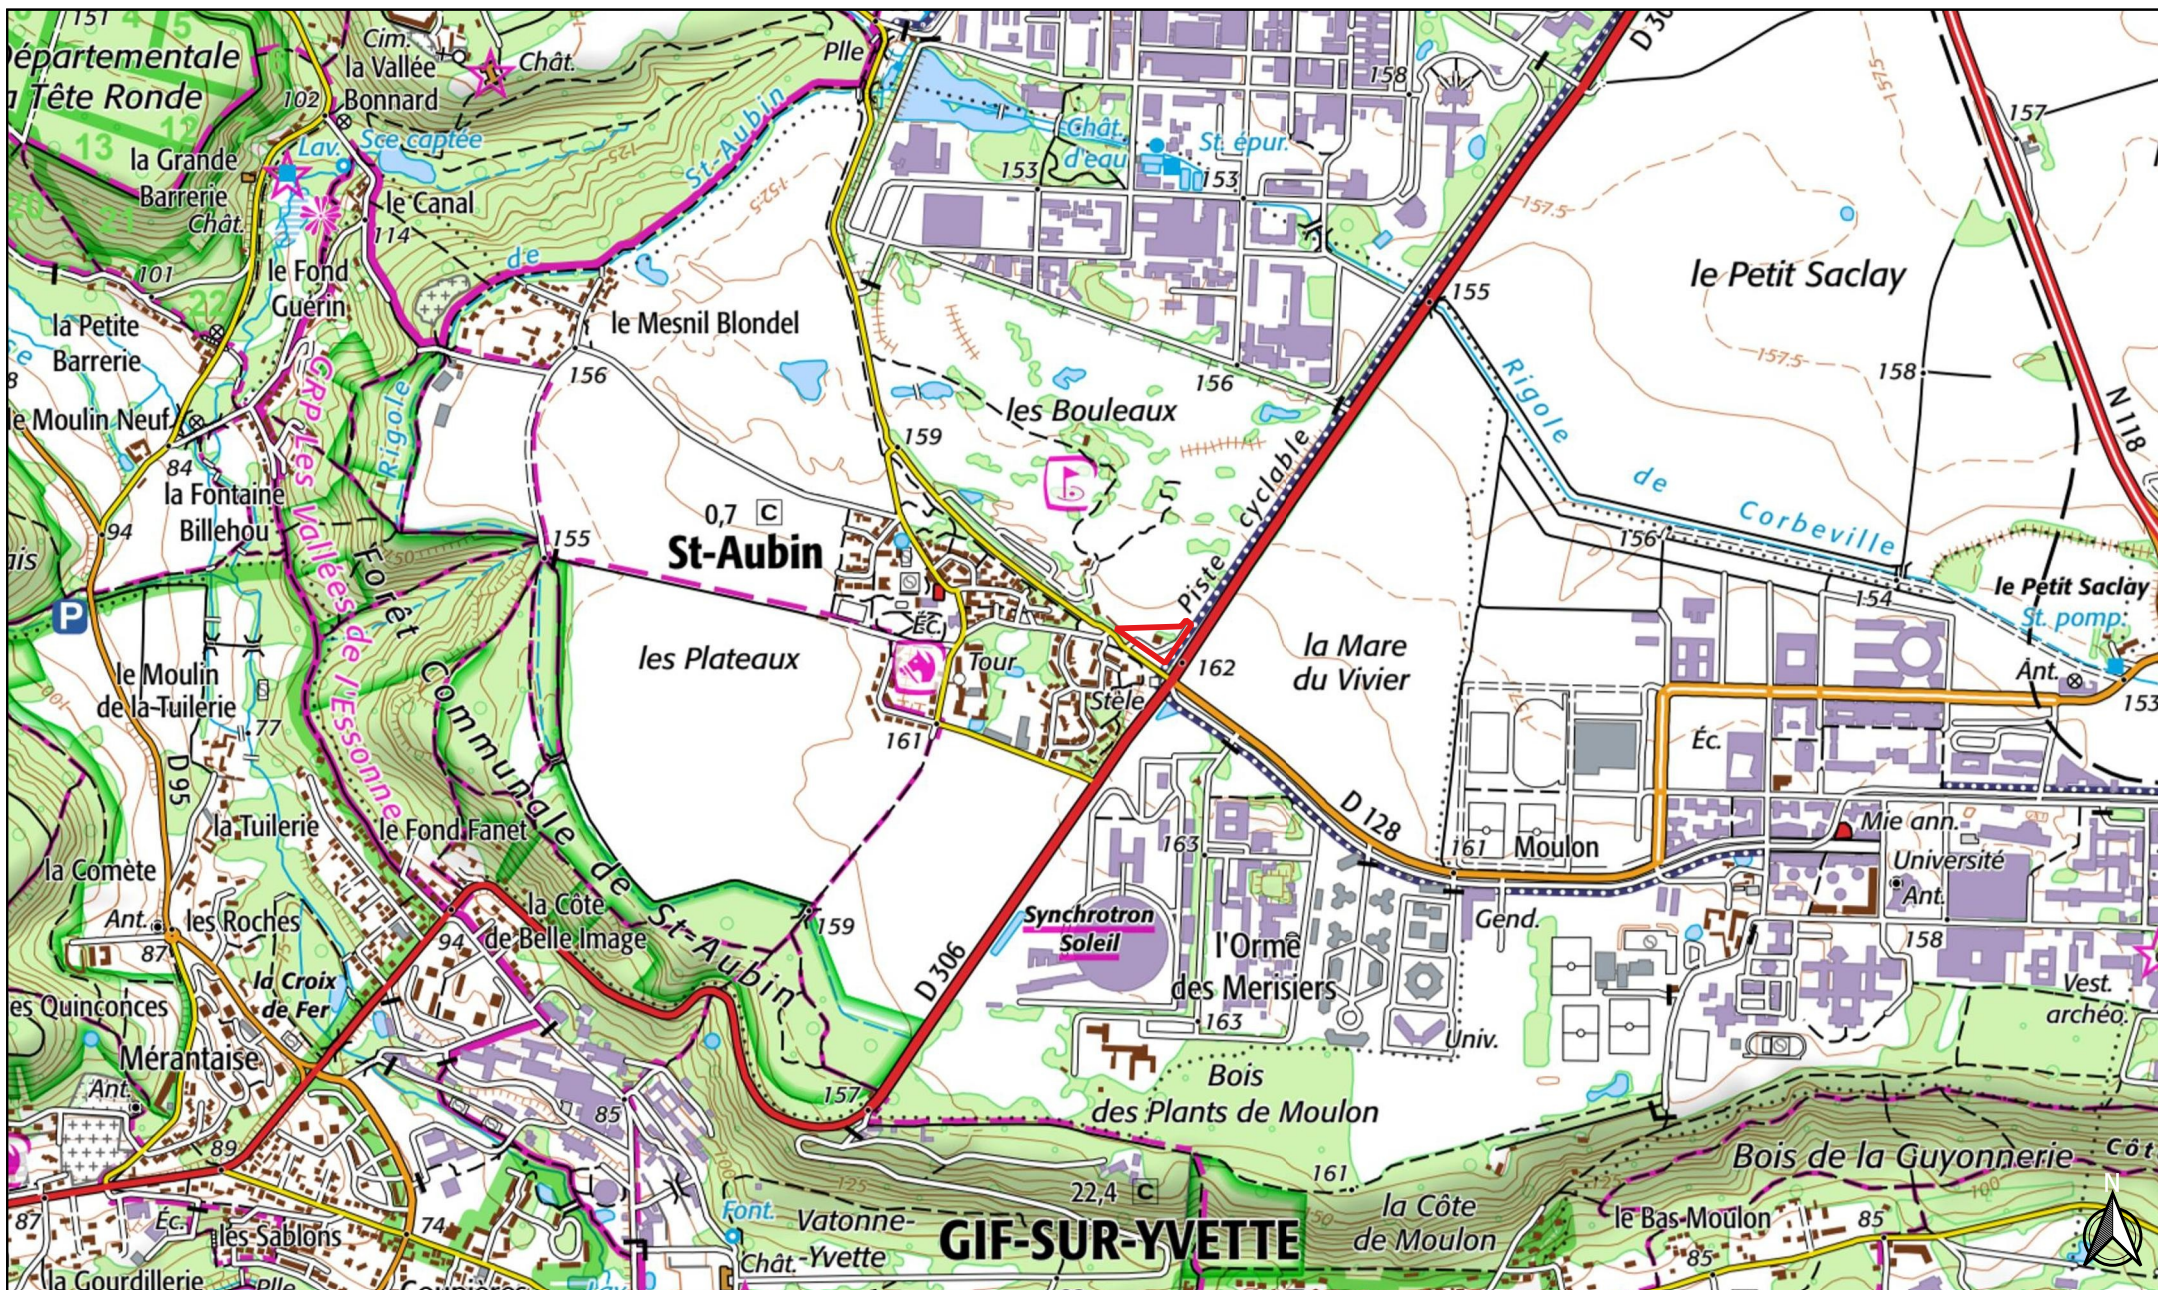


Construction d'un bâtiment commercial et d'une maison médicale

91-26-02043 SAINT-AUBIN

Plan de situation

Echelle :

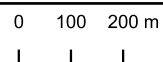

Légende :

Aire d'étude

Fond de carte : SCAN 25