




VIRBAC
LID 2065 M 1ère AVENUE 06510 CARROS

MAÎTRE D'OUVRAGE


Construction d'un bâtiment de bureaux et d'un parking silo pour la société VIRBAC Commune de Nice


Annexe 4 : Plans du projet

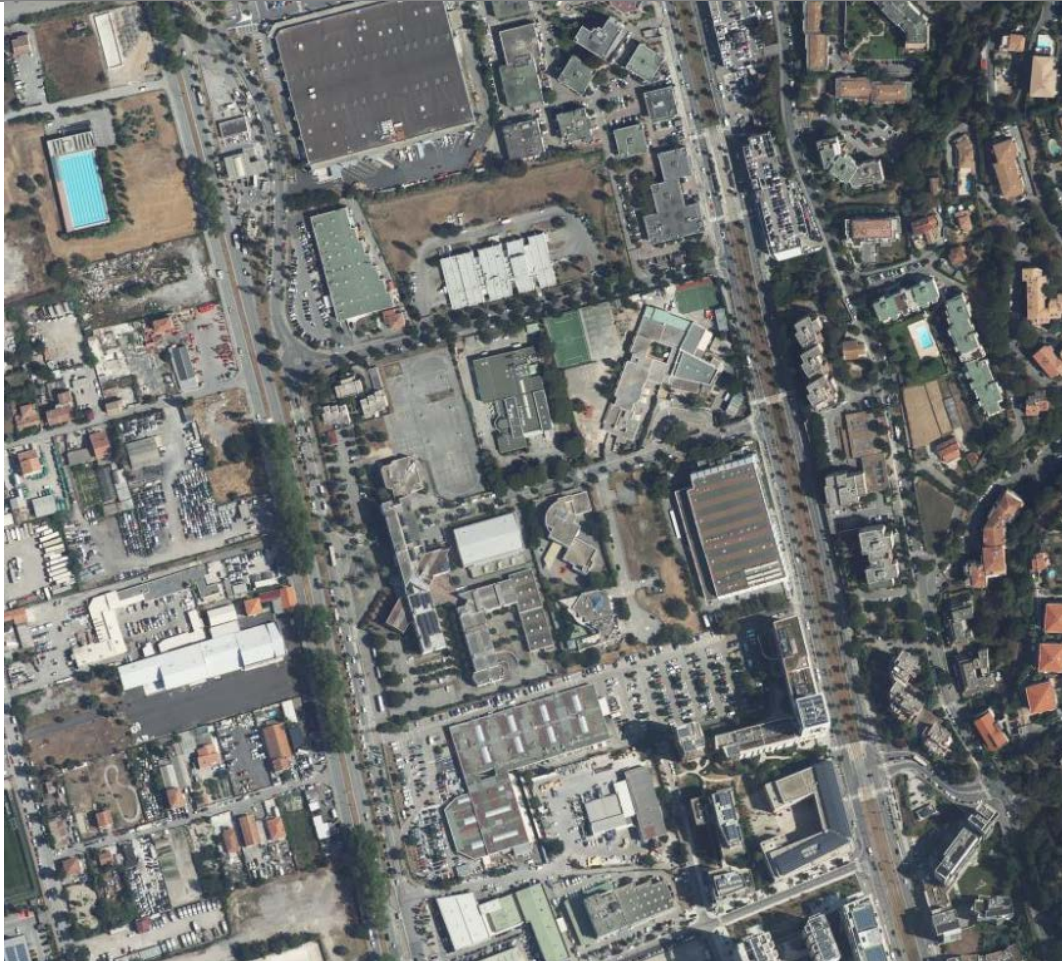

TPF ingénierie
Dpt Environnement et Territoires
T. 04.93.27.66.52

INGENIERIE

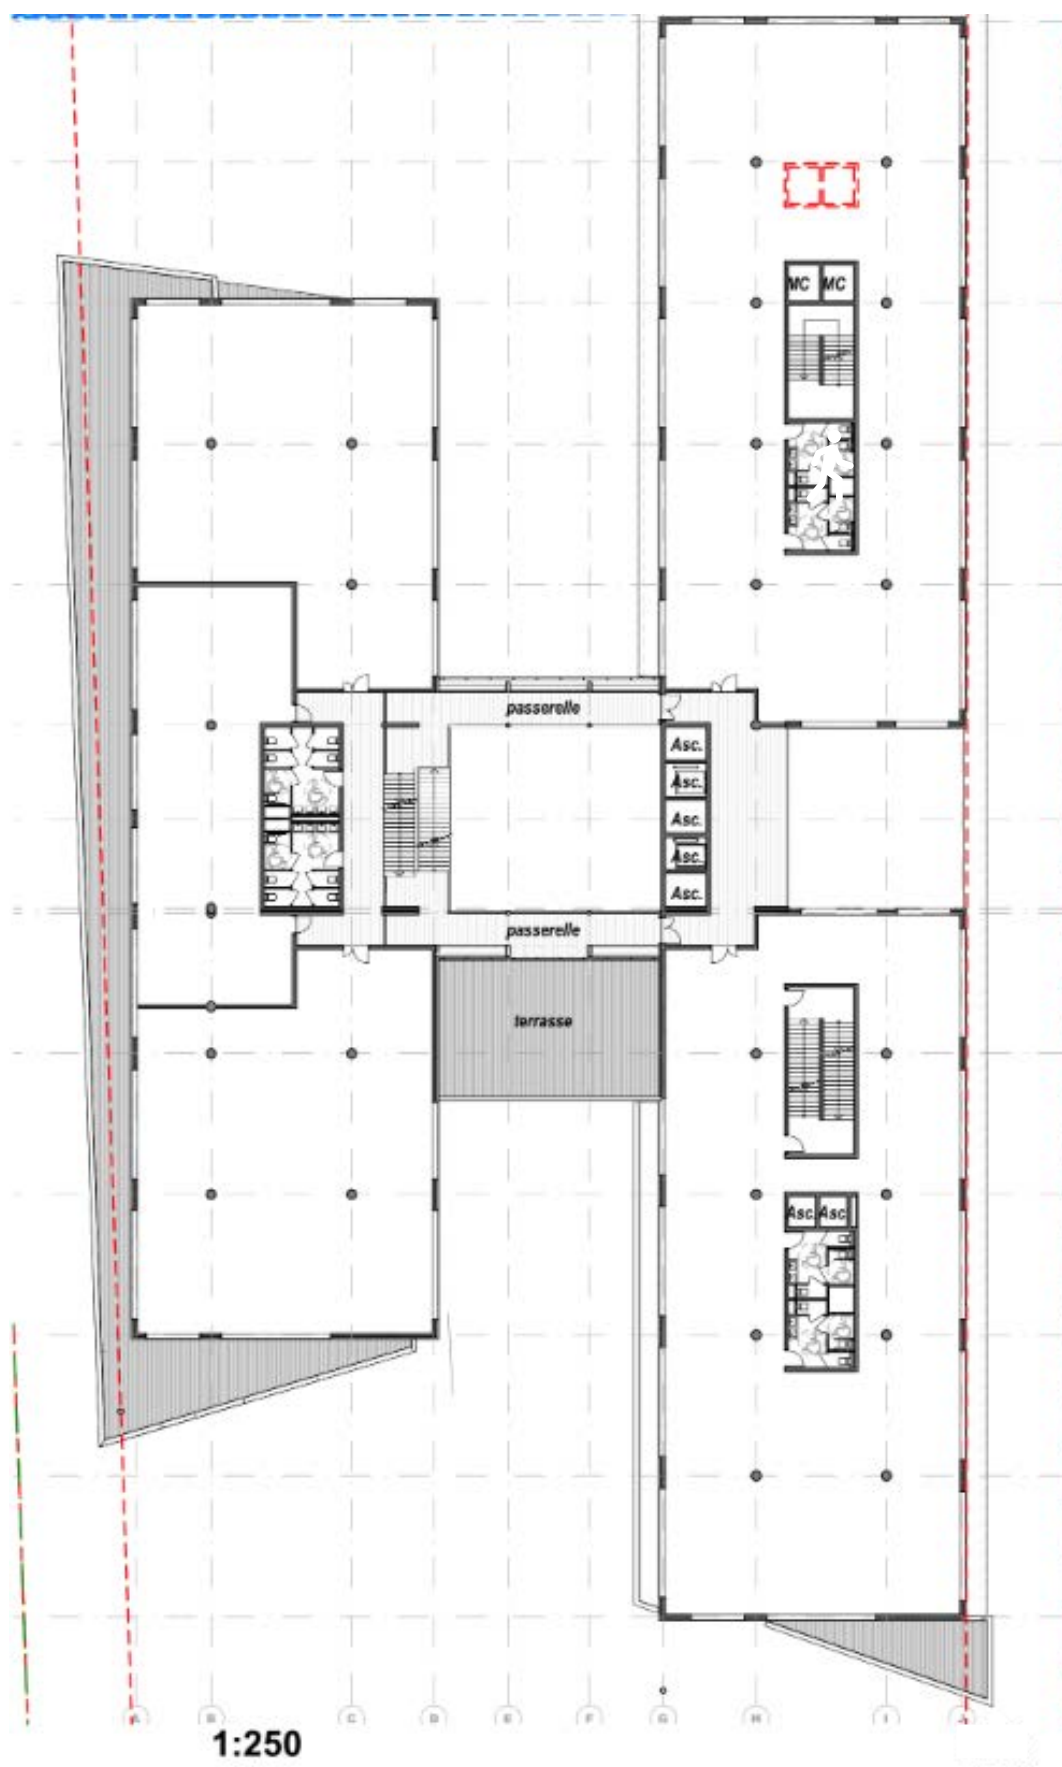*Plan des étages n+1 à n+2*

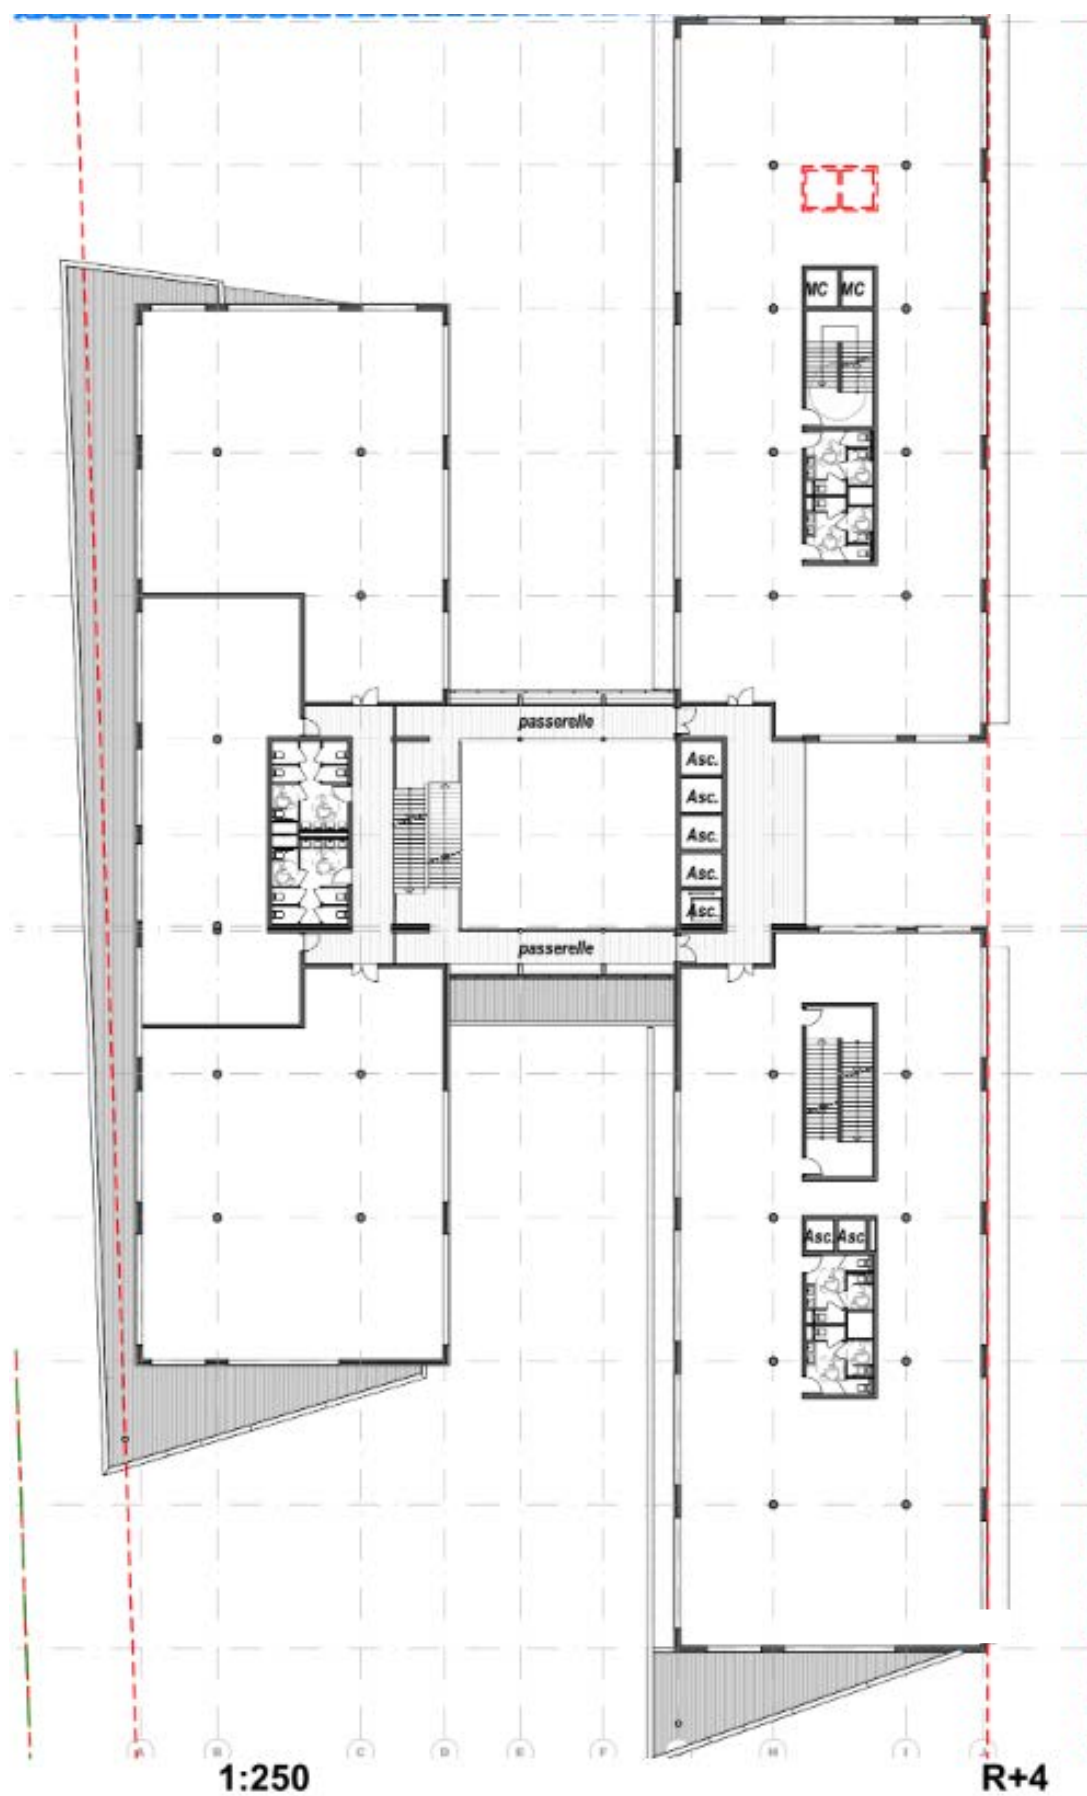

Plan des étages n+3 à n+5










CONSTRUCTION D'UN PARKING SILO POUR LE GROUPE VIRBAC
Rue Claude Debussy NICE 06200

[illegible]

Plan de masse parking SILO

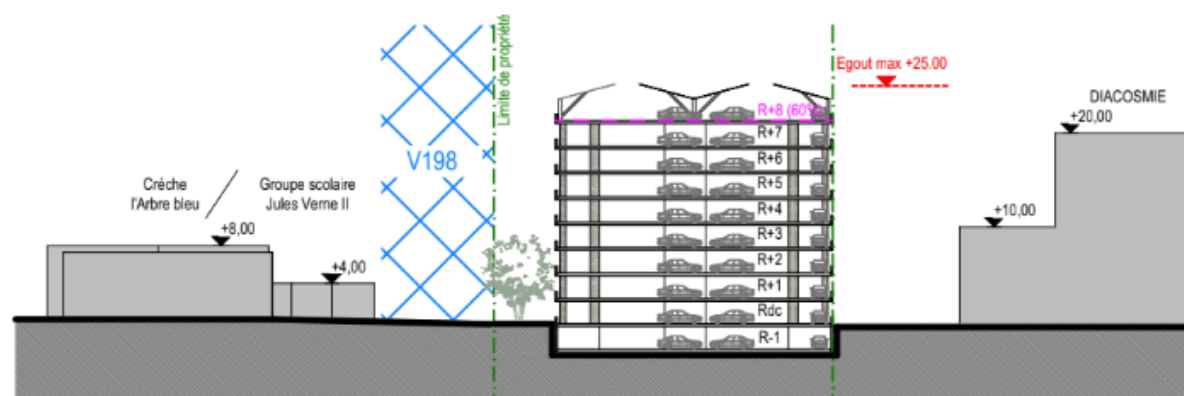


C-01 Coupe transversale

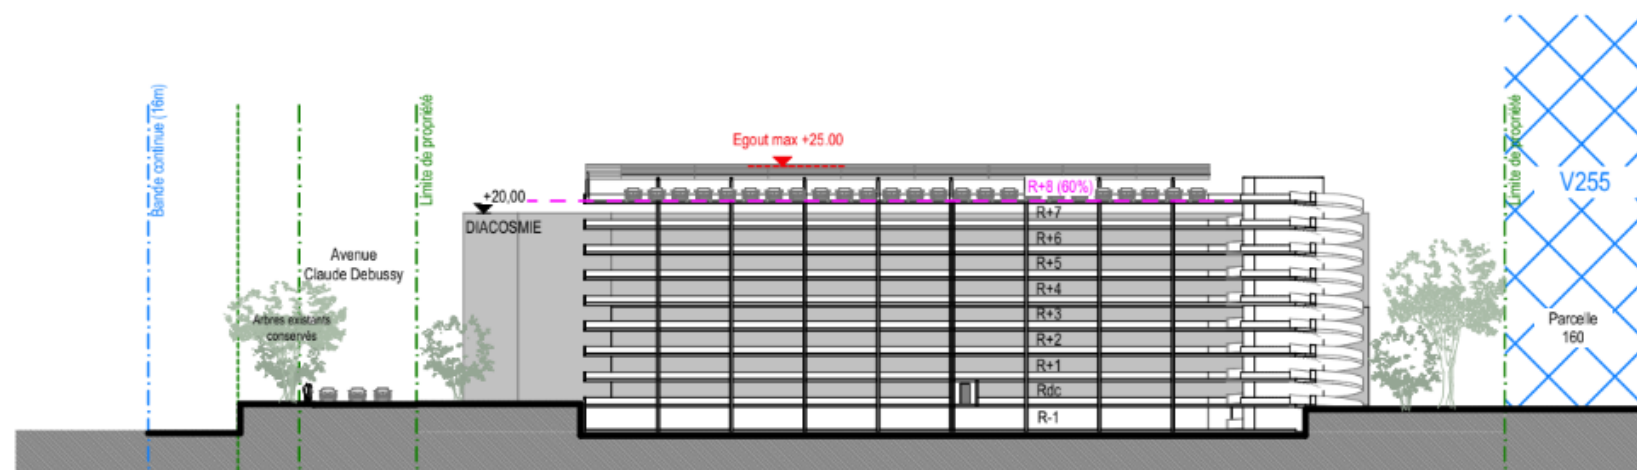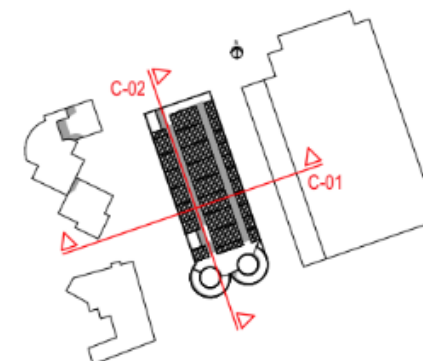

C-02 Coupe longitudinale

Plans de coupe transversal et longitudinal parking SIL

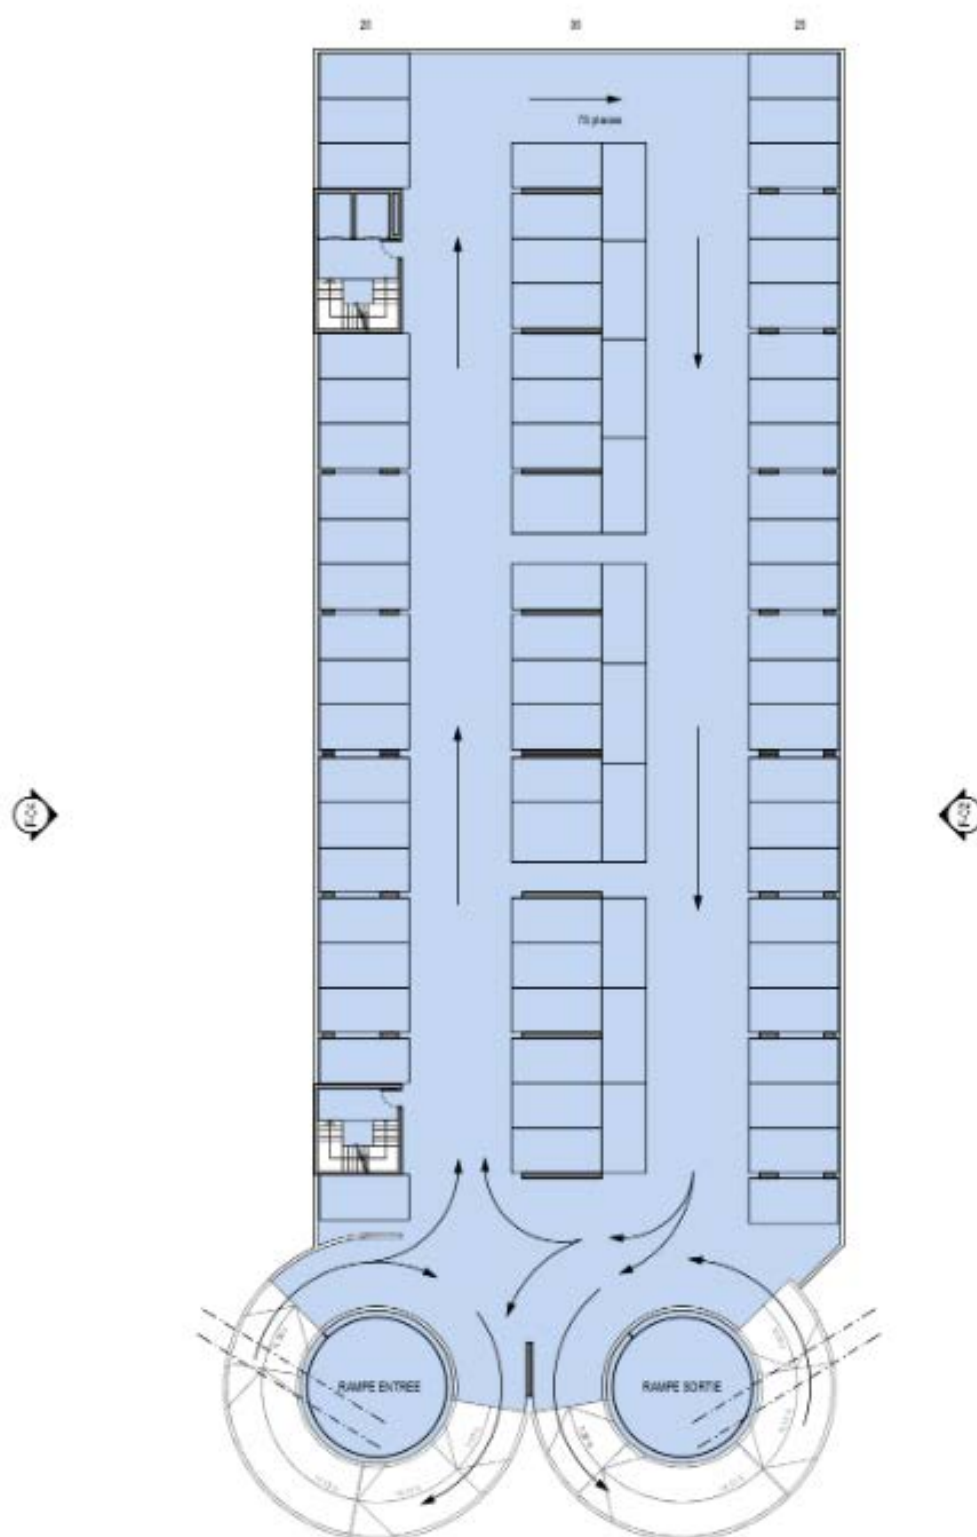

Plan de masse parking n+1/n+7