
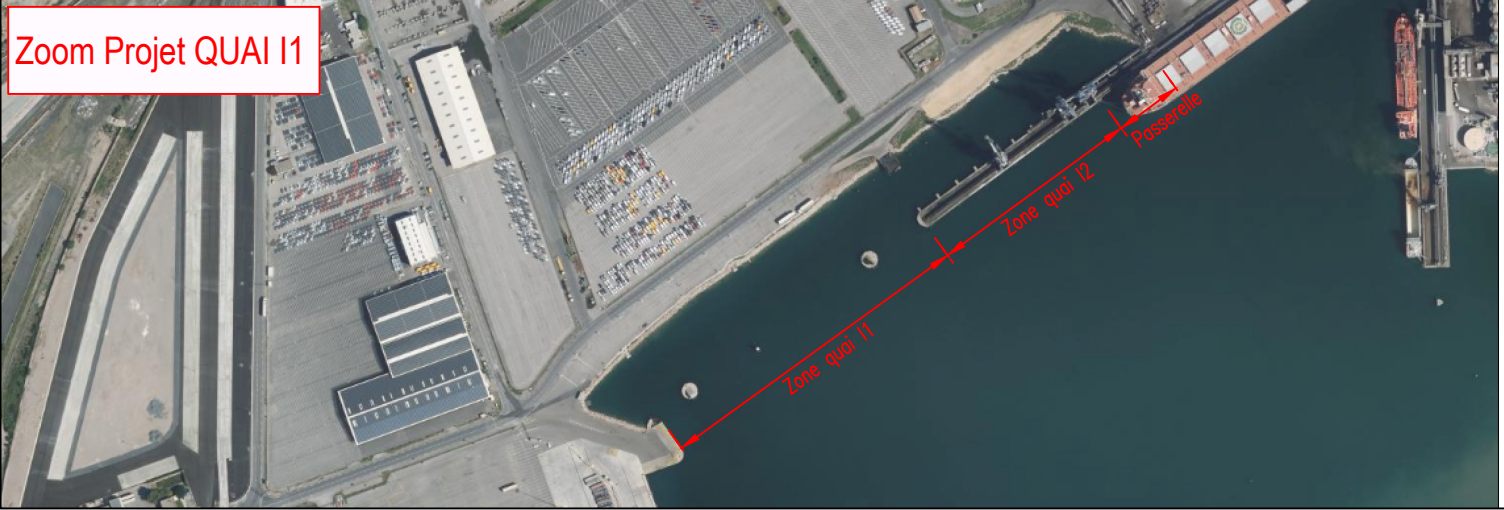
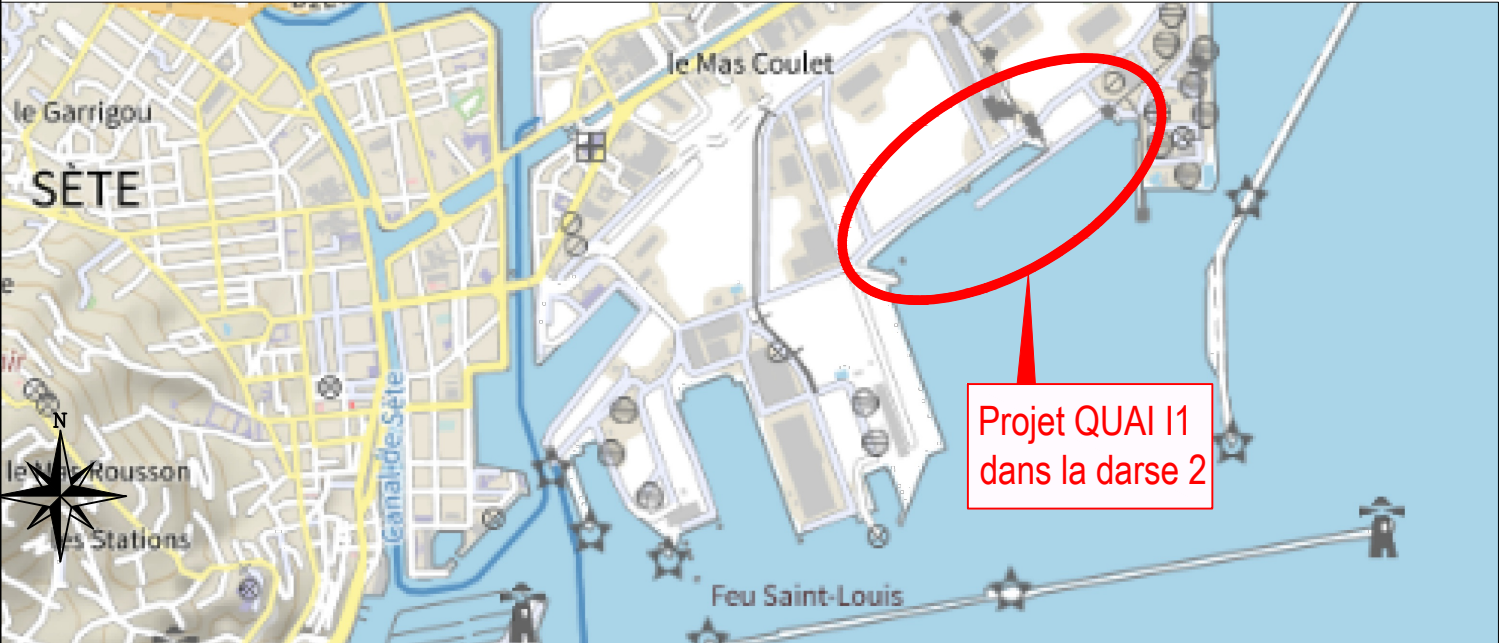


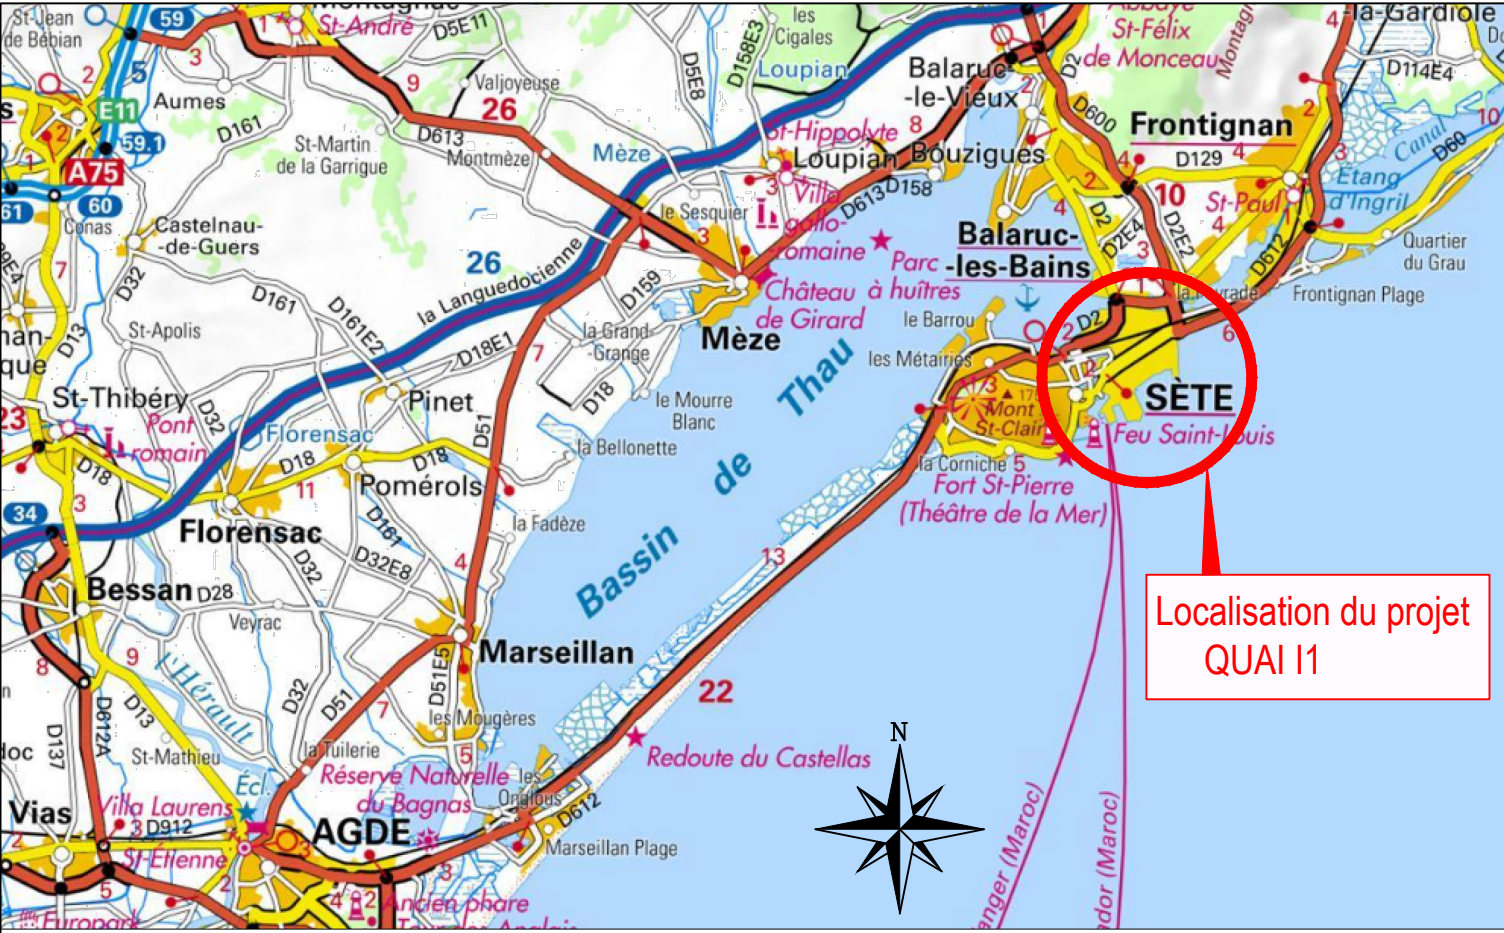

Maitrise d'ouvrage

Maitrise d'oeuvre

Maitrise d'oeuvre pour la construction du quai I1
dans la darse 2 du port de Sète-Frontignan

Avant Projet

Localisation du Projet

ECHELLE: sans objet	N° du PLAN: A01432V01	Indice 0	Dessiné par: PVI	PIECE 1
Nom du fichier: A01432V01.DWG	Cotation en mètre	Date: Juillet 2025	Vérifié par: NCA	
			Approuvé par: SFI	