




TRANCHEE EPURATOIRE - Coupe en long sur tranchée B (éch. 1/100)

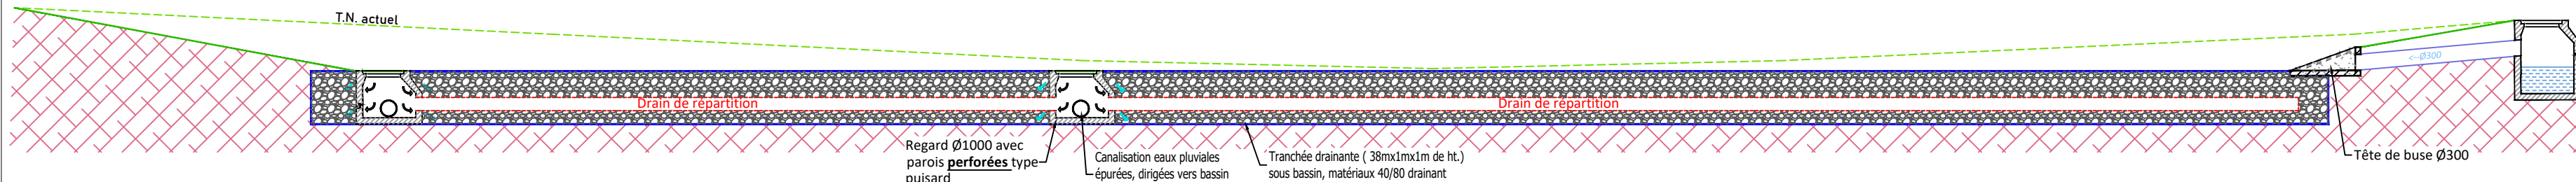


BASSIN 1 - Coupe (éch. 1/100)

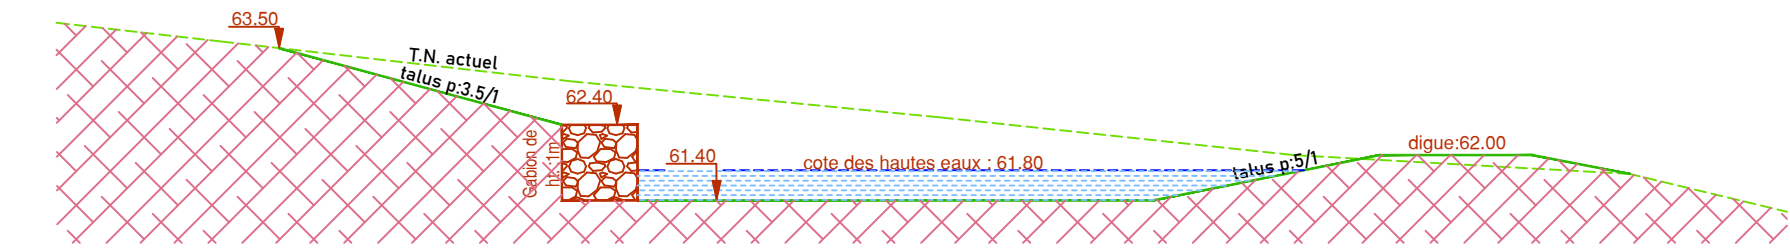



BASSIN 2 - Coupe (éch. 1/100)

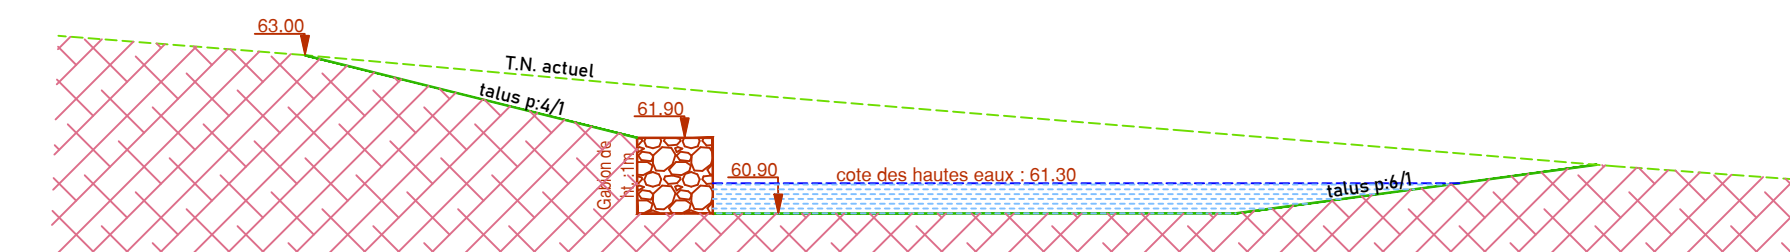

TRANCHEE EPURATOIRE - Coupe en travers sur tranchée B (éch. 1/100)

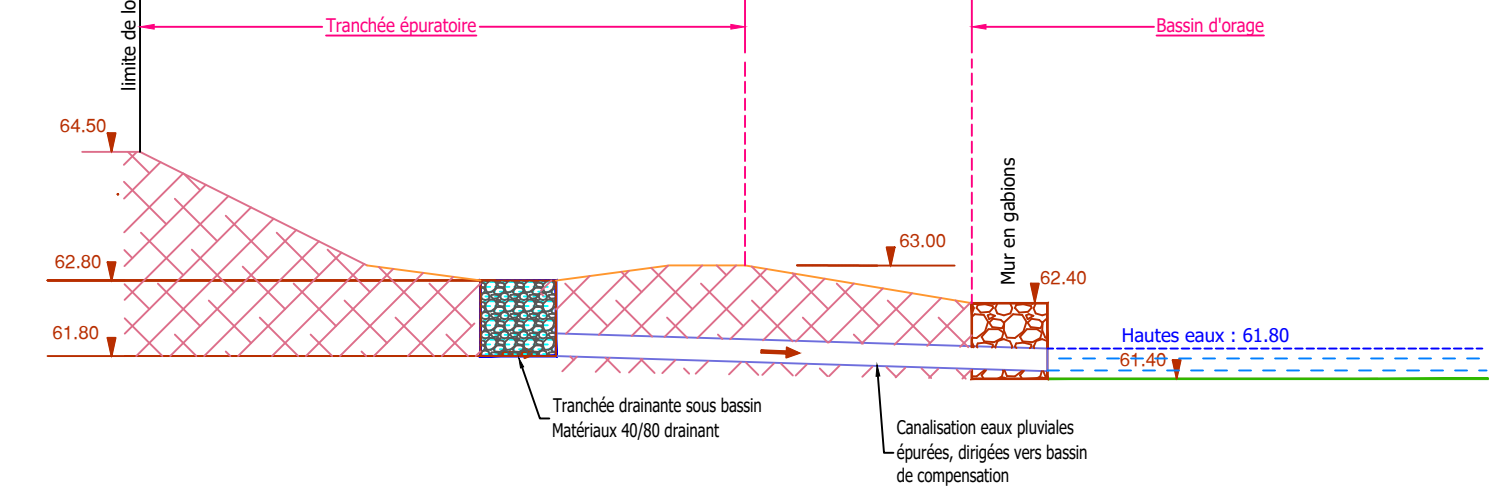

DETAILS DE L'OUVRAGE REGULATEUR DU BASSIN (échelle : 1/50)

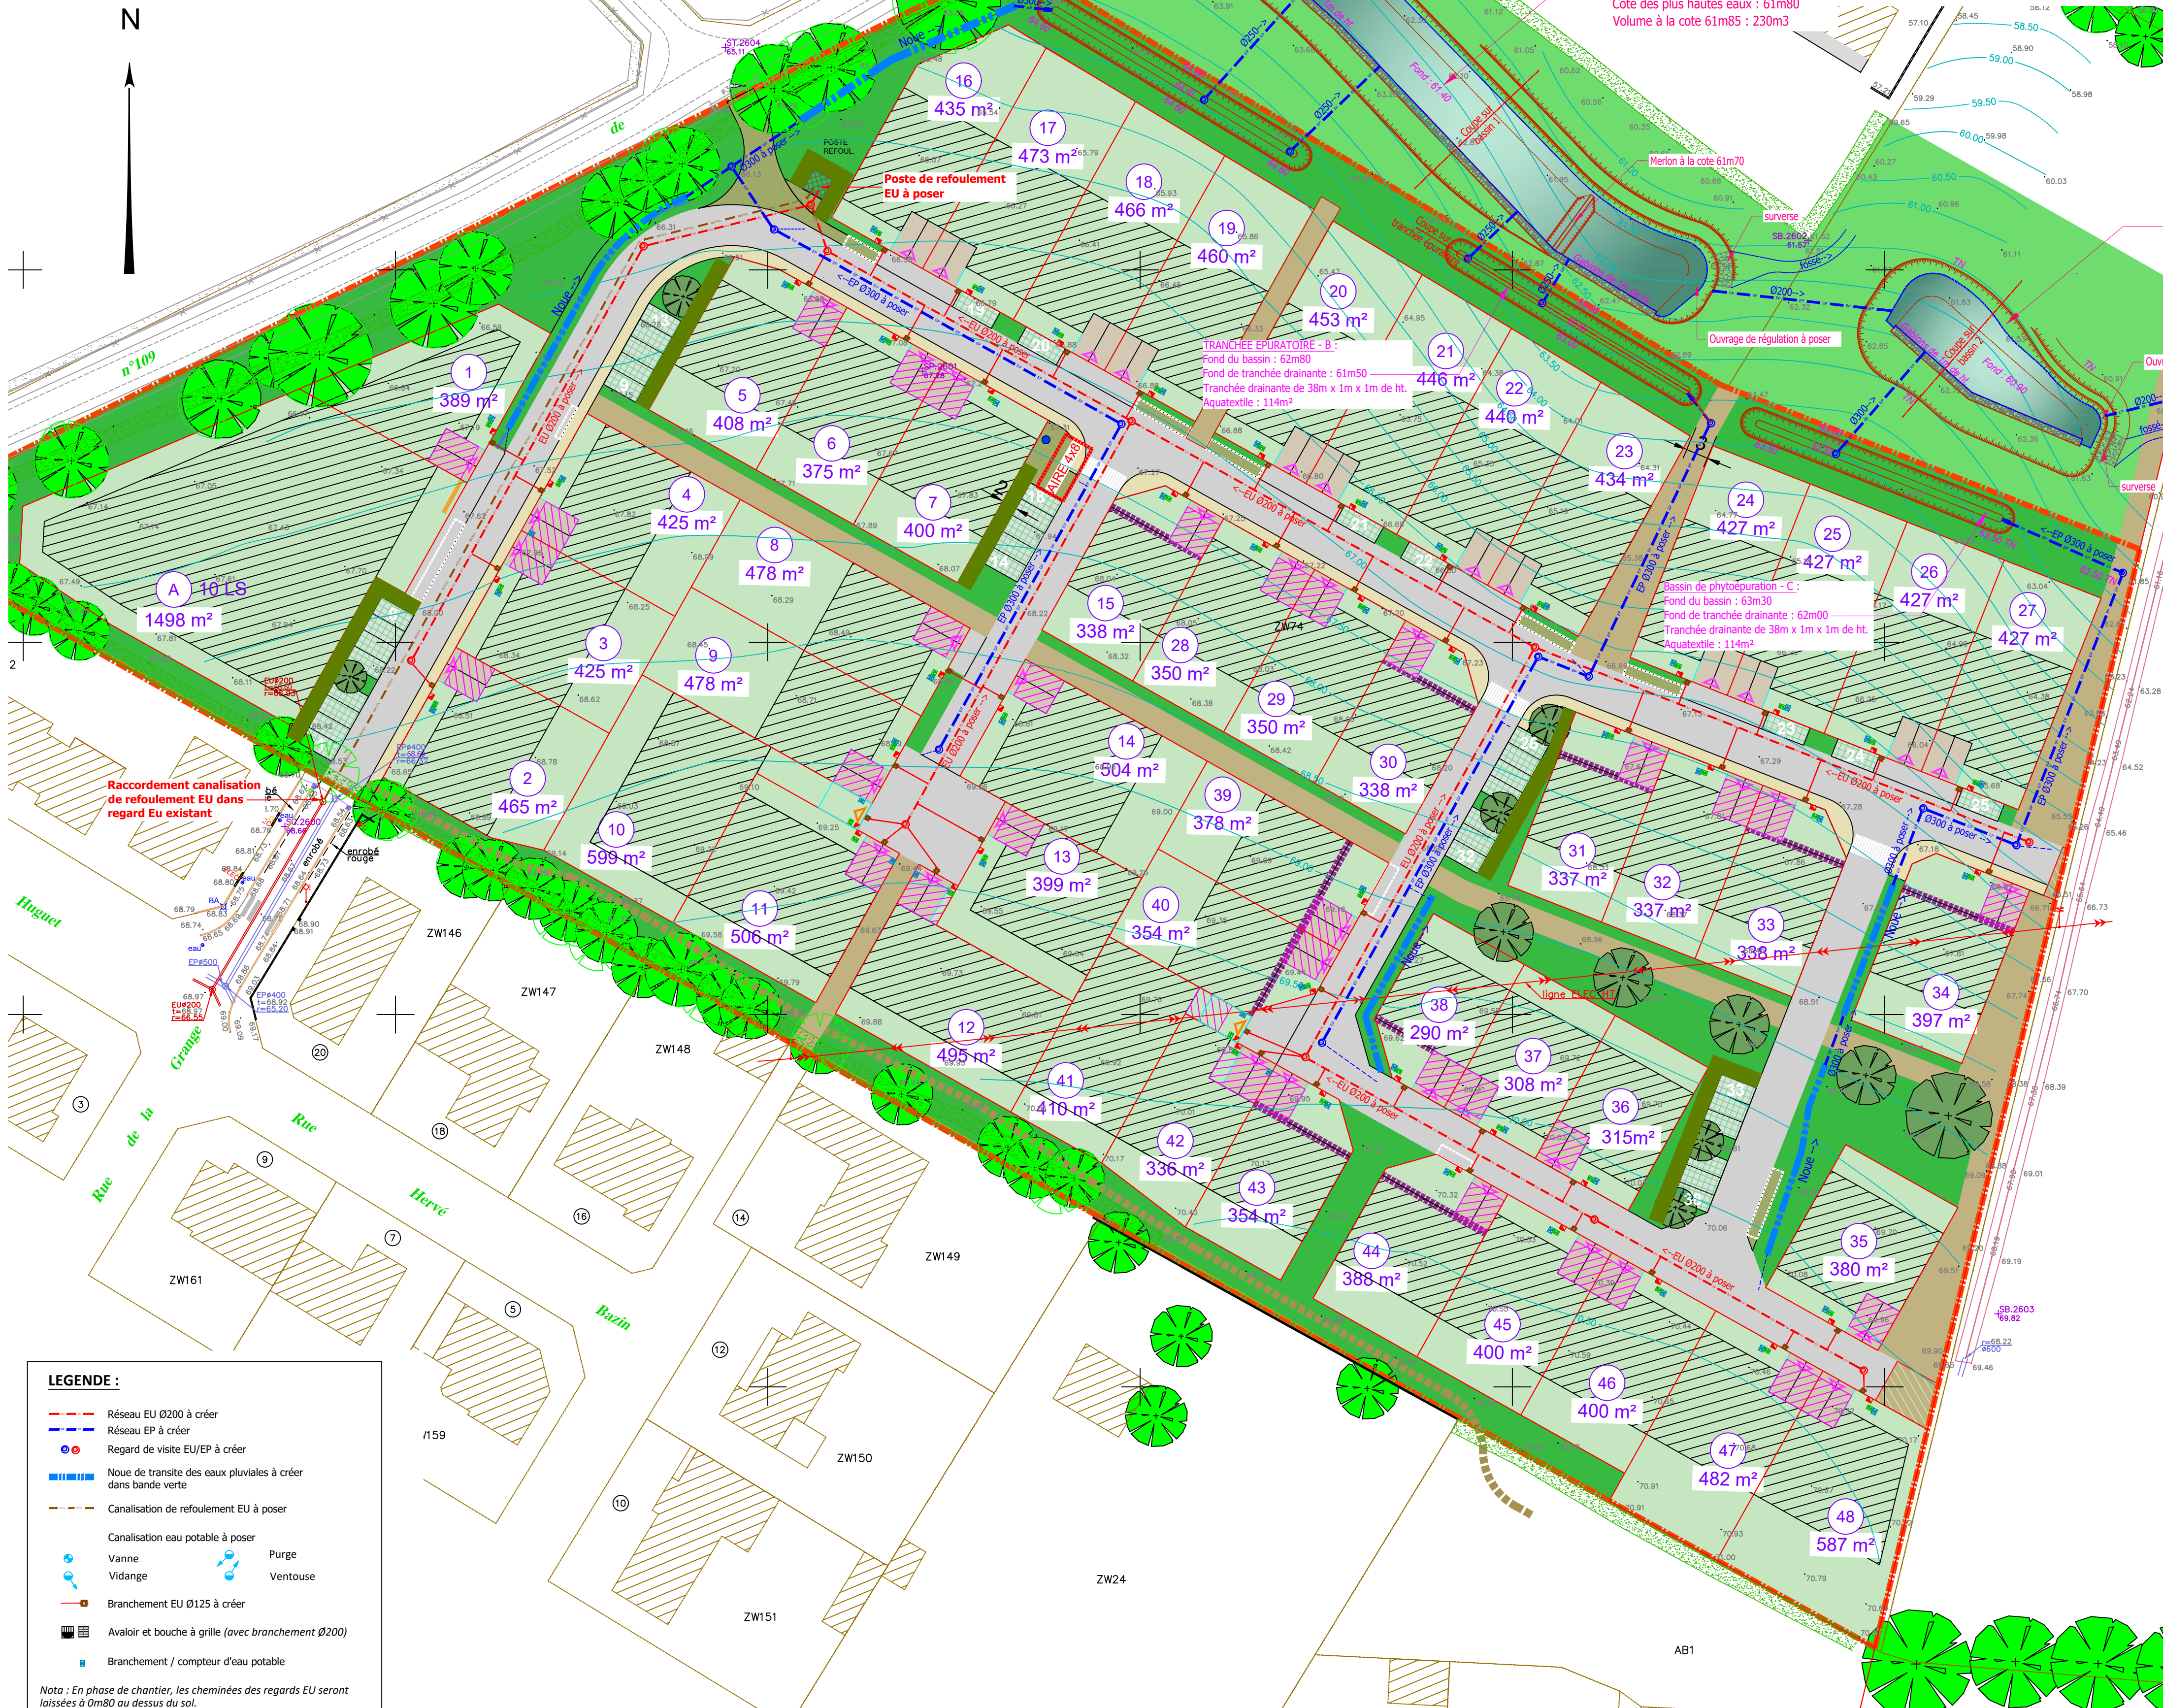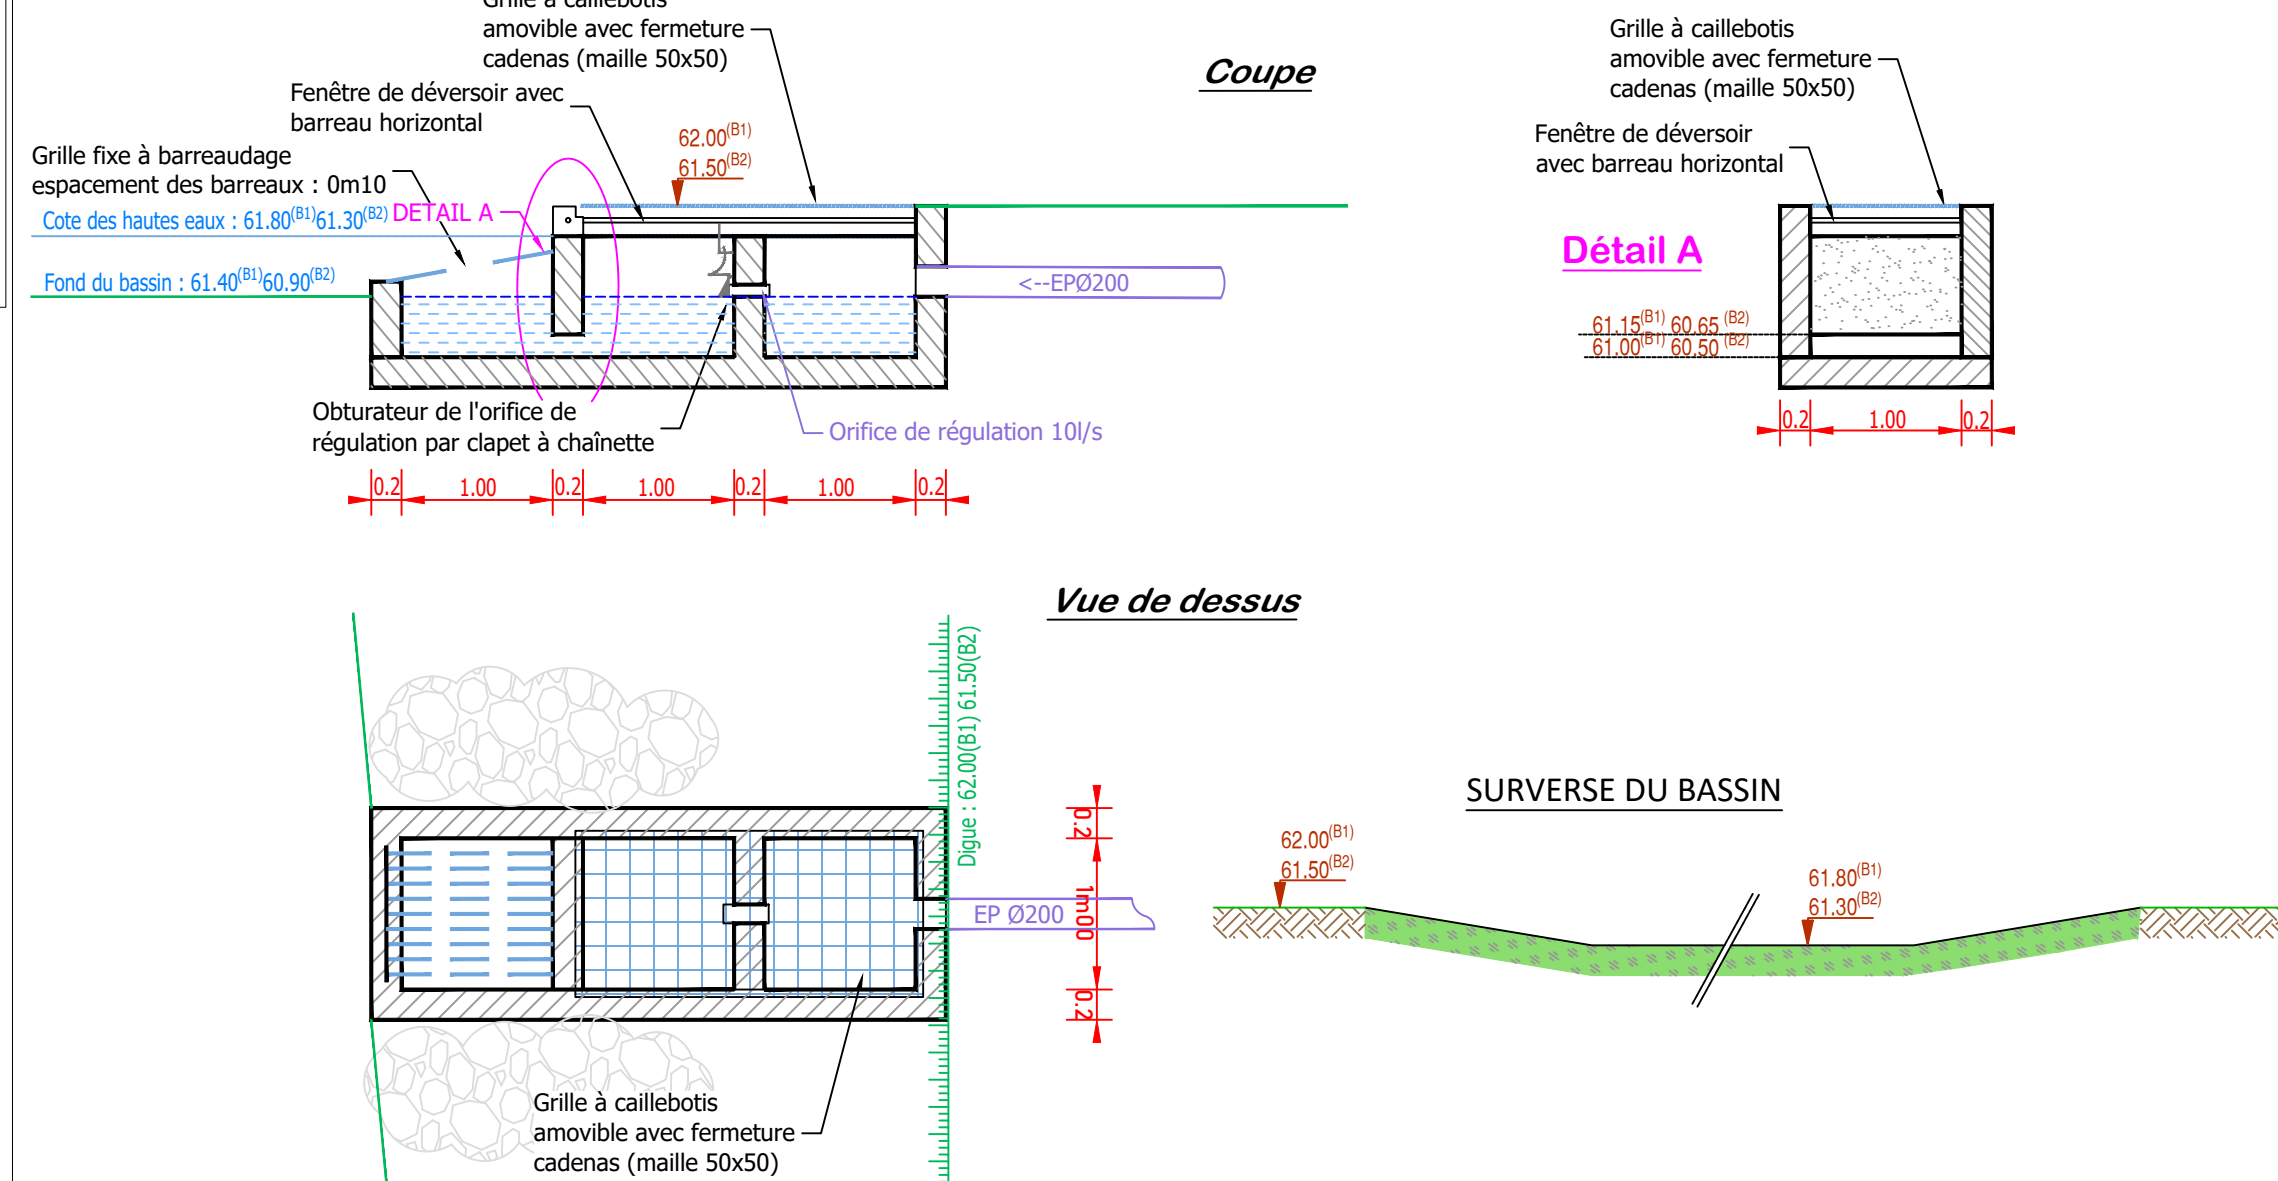

Département de la Vendée
Commune de Nieul-le-Dolent

Maître d'Ouvrage:
Commune de Nieul-le-Dolent
13 Place du Marché
85430 NIEUL-LE-DOLENT

Tél : 02 51 07 90 92

Lotissement d'habitation
" La Monerie "

Nivellement : NGF - IGN 69 Échelle : 1/500 Planimétrie : RGF 93 - CC47

PHASE:
PA **PA 8c -Plan d'assainissement et eau potable**

A	PA	ADUT 2026
B		
C		
D		
E		
G		
H		
I		
J		

ARCHITECTE - URBANISTE
Cyrille ROCHER
15 bis, rue des Soupirs
44300 NANTES
Tél : 07 45 10 40 95
Mail : cro@adauc.fr

Référence SAET : 25-2304
Projeteur : GODARD F.
Chargé d'affaire : Mathieu FORT

Bureau d'études V.R.D.
33, boulevard Don Quichotte
85000 LA ROCHE SUR YON
Tél: 02 51 62 61 76
E-mail: technique@saet85.fr

- LEGENDE :**
- Réseau EU Ø200 à créer
 - Réseau EP à créer
 - Regard de visite EU/EP à créer
 - Noe de transit des eaux pluviales à créer dans bande verte
 - Canalisation de refoulement EU à poser
 - Canalisation eau potable à poser
 - Vanne
 - Vidange
 - Branchement EU Ø125 à créer
 - Avaloir et bouche à grille (avec branchement Ø200)
 - Branchement / compteur d'eau potable

Nota : En phase de chantier, les cheminées des regards EU seront laissées à 0m80 au dessus du sol.