

Couverture du sol par IA (2021-2023)


- Bâtiment
- Zone perméable
- Zone imperméable
- Piscine
- Sol nu
- Surface d'eau
- Nelge
- Conifères
- Coupe
- Feuillus
- Broussaille
- Vigne
- Herbacés/cultures
- Terre labourée
- Autres

Plan IGN J+1

RÉSEAU ROUTIER

- Liaison principale, autoroute ou voie rapide
- Liaison régionale
- Liaison locale
- Liaison autre
- Route empierrée
- Accès restreint aux ayants droit
- Accès physiquement impossible
- Chemin
- Sentier
- Escalier
- Piste cyclable
- Barrière, passage à niveau
- Parking
- Voie en projet
- Voie en construction

RÉSEAU FERRÉ

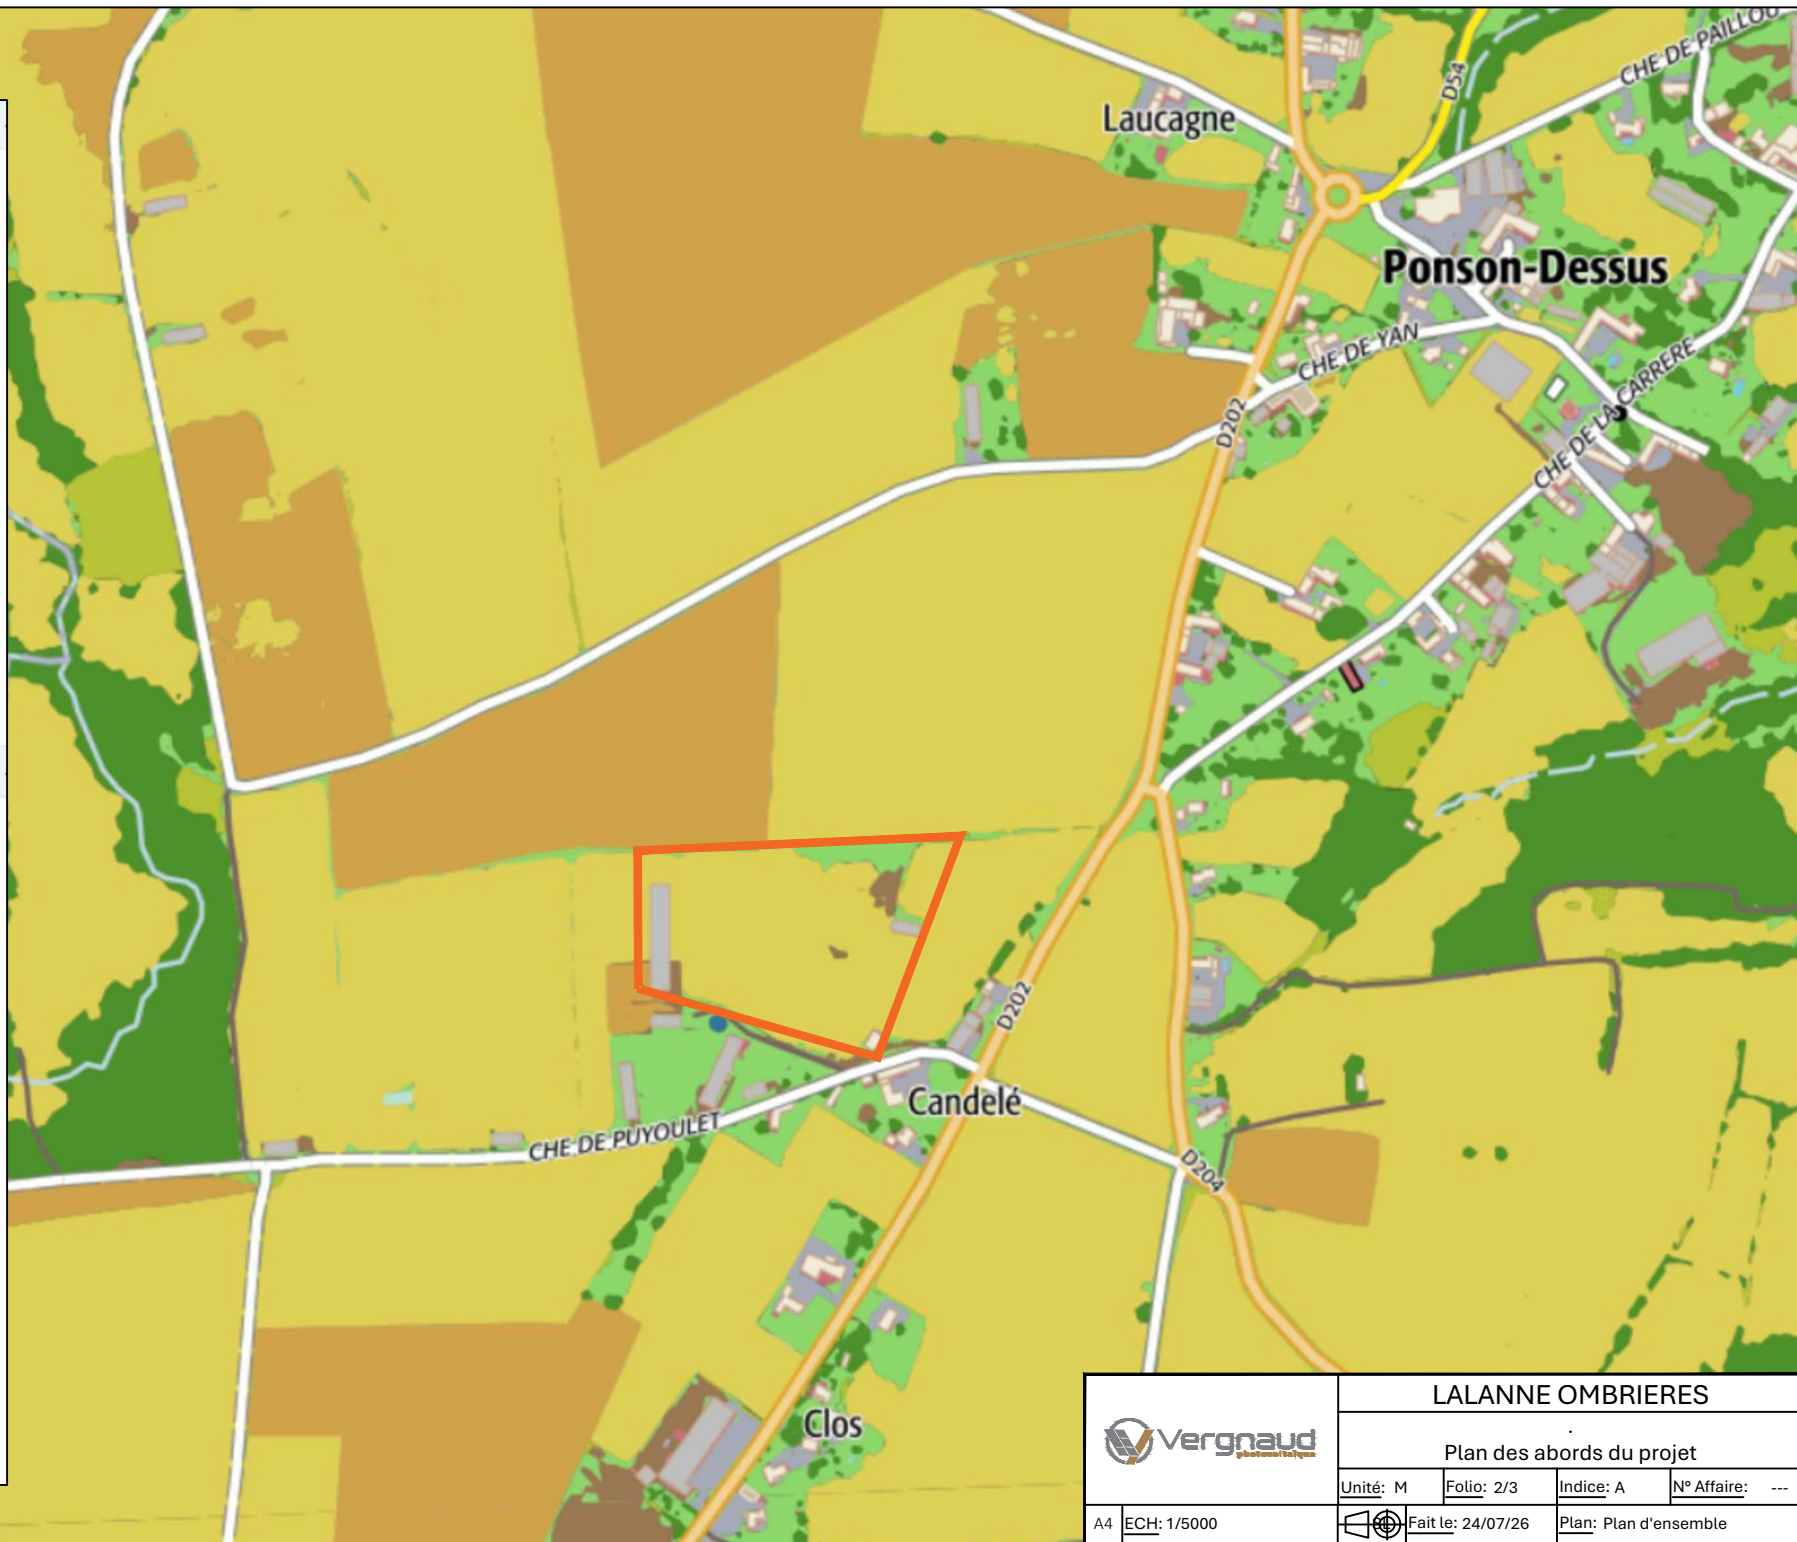

	LALANNE OMBRIERES			
	Plan des abords du projet			
	Unité: M	Folio: 2/3	Indice: A	N° Affaire: ---
A4	ECH: 1/5000	 Fait le: 24/07/26	Plan: Plan d'ensemble	