


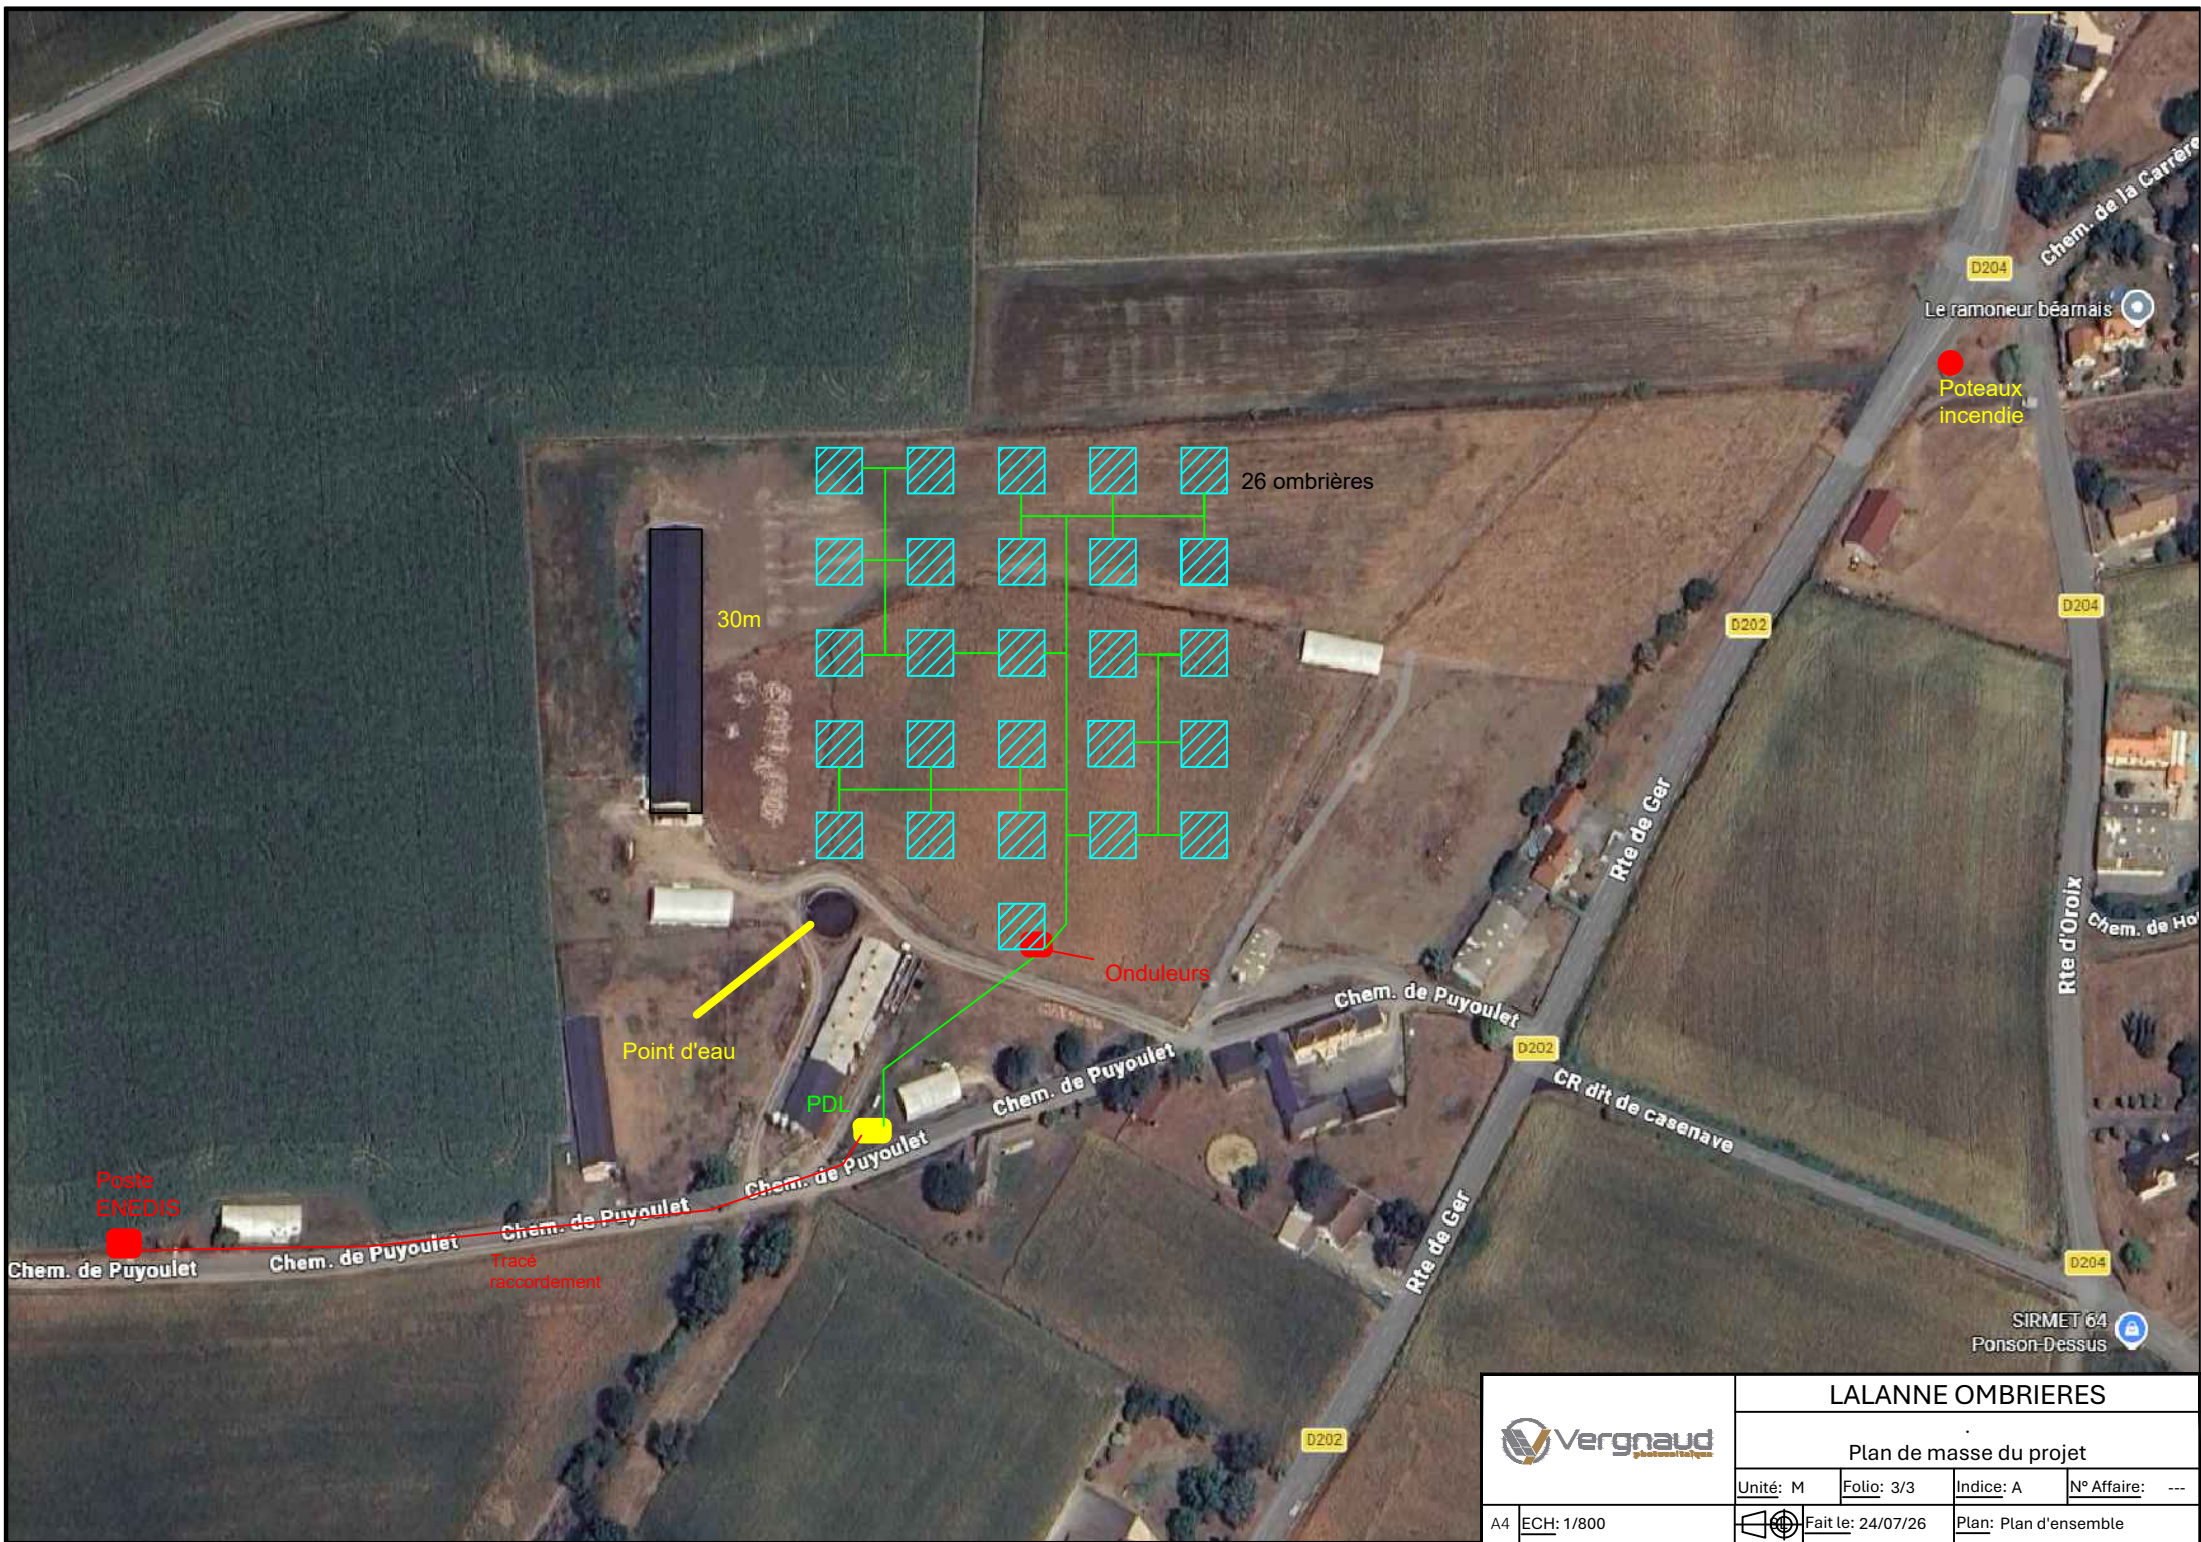

	LALANNE OMBRIERES			
	Plan de masse du projet			
Unité: M	Folio: 3/3	Indice: A	N° Affaire: ---	
A4	ECH: 1/800	Fait le: 24/07/26	Plan: Plan d'ensemble	