


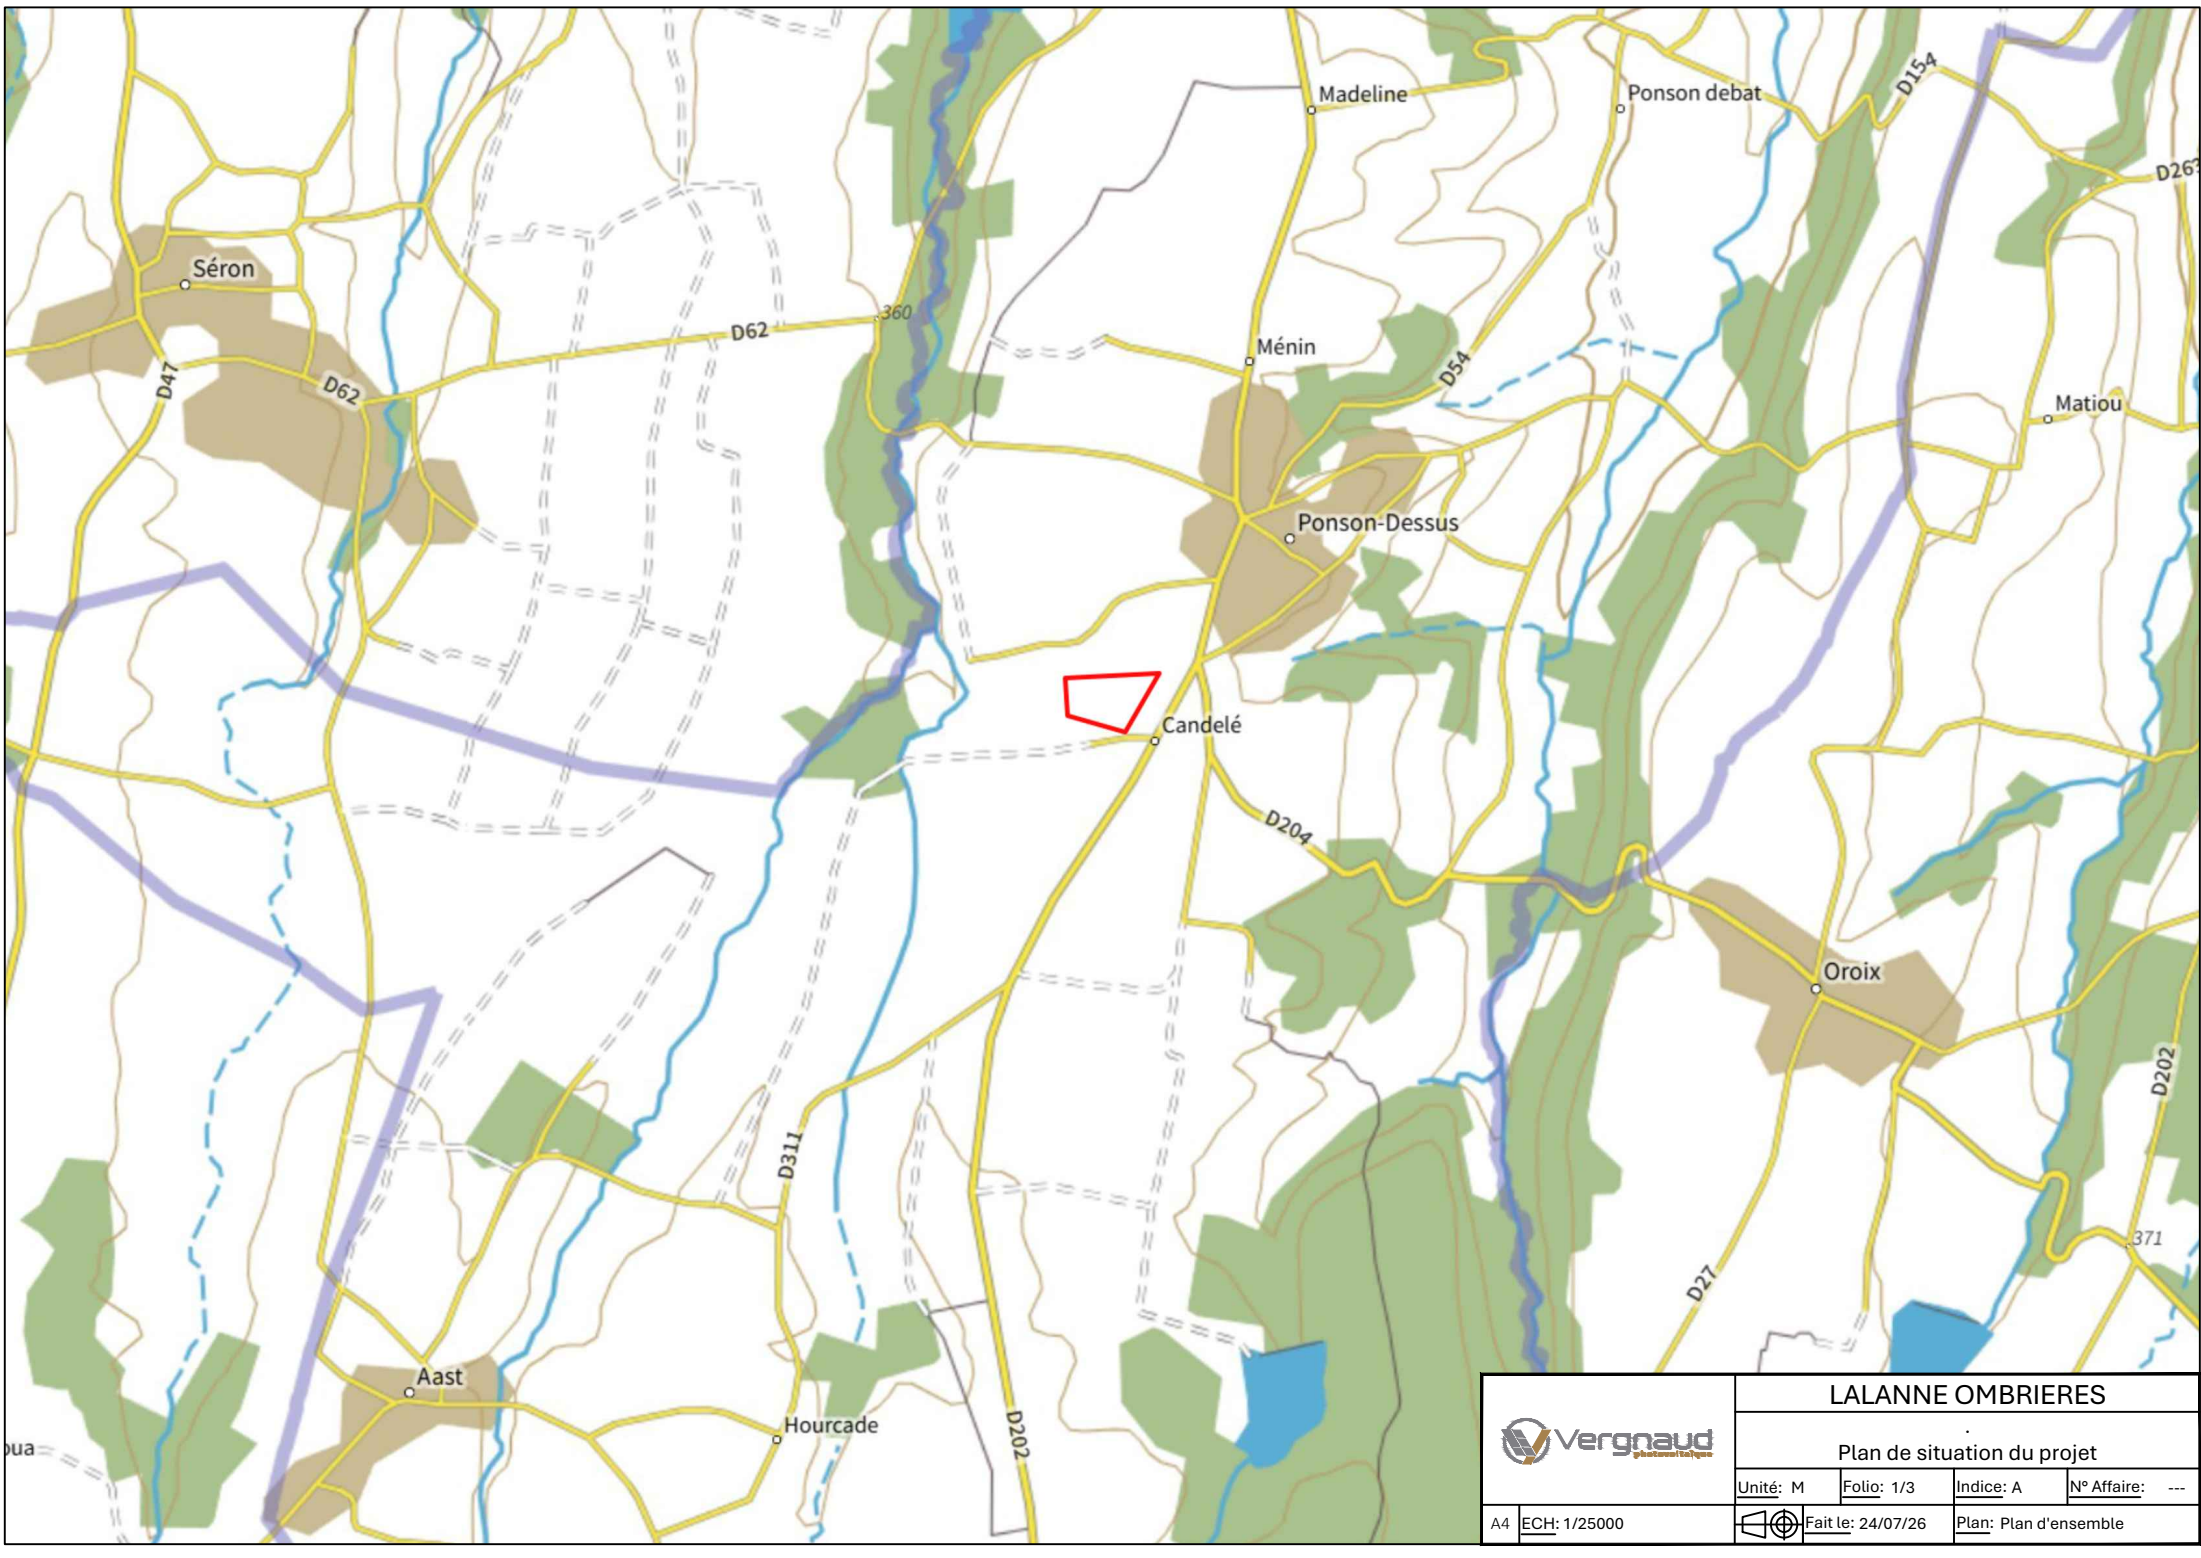

	LALANNE OMBRIÈRES			
	Plan de situation du projet			
	Unité: M	Folio: 1/3	Indice: A	N° Affaire: ---
	Fait le: 24/07/26			
A4	ECH: 1/25000	Plan: Plan d'ensemble		