


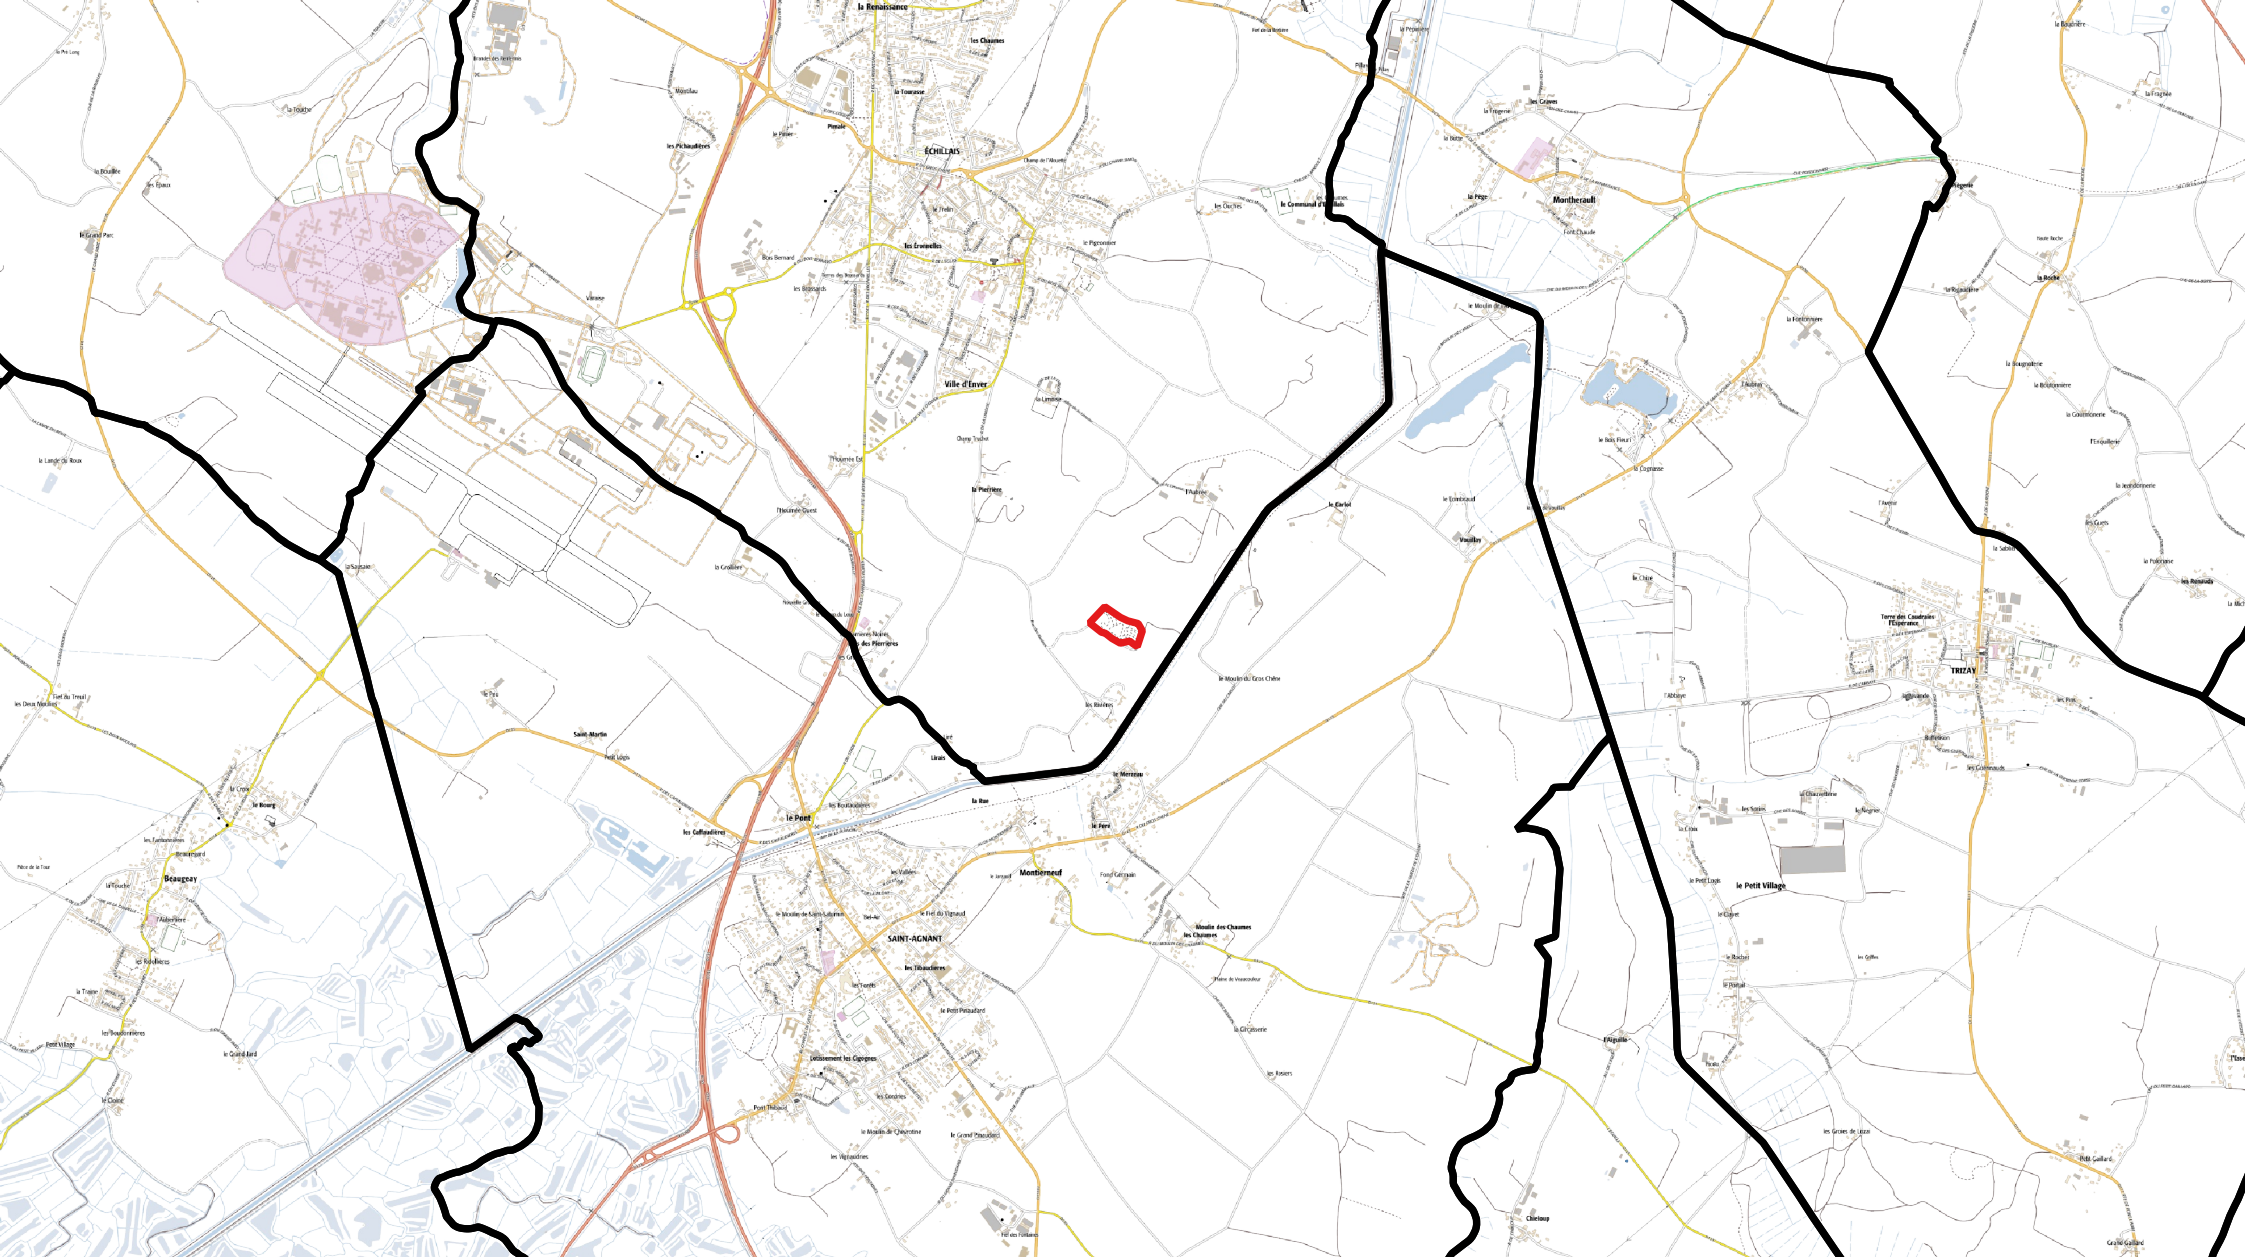


Albioma Solaire France
ZI Courtine - Ecoparc Courtine
120 rue Jean-Marie TJBAOU
84000 Avignon

Nom du projet : Echillais Les Galaudries

Plan de situation

Adresse du terrain :

Lieu-dit les galaudries
17620 Echillais

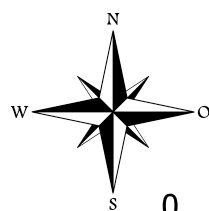

Echelle 1/25000

0 750 1 500 m



 Emprise projet PV
 Limites communales

Code projet :		Format papier :	Date de création : 13/08/2026	Opérateur :
Modifications :		Date de modification :		Version n°