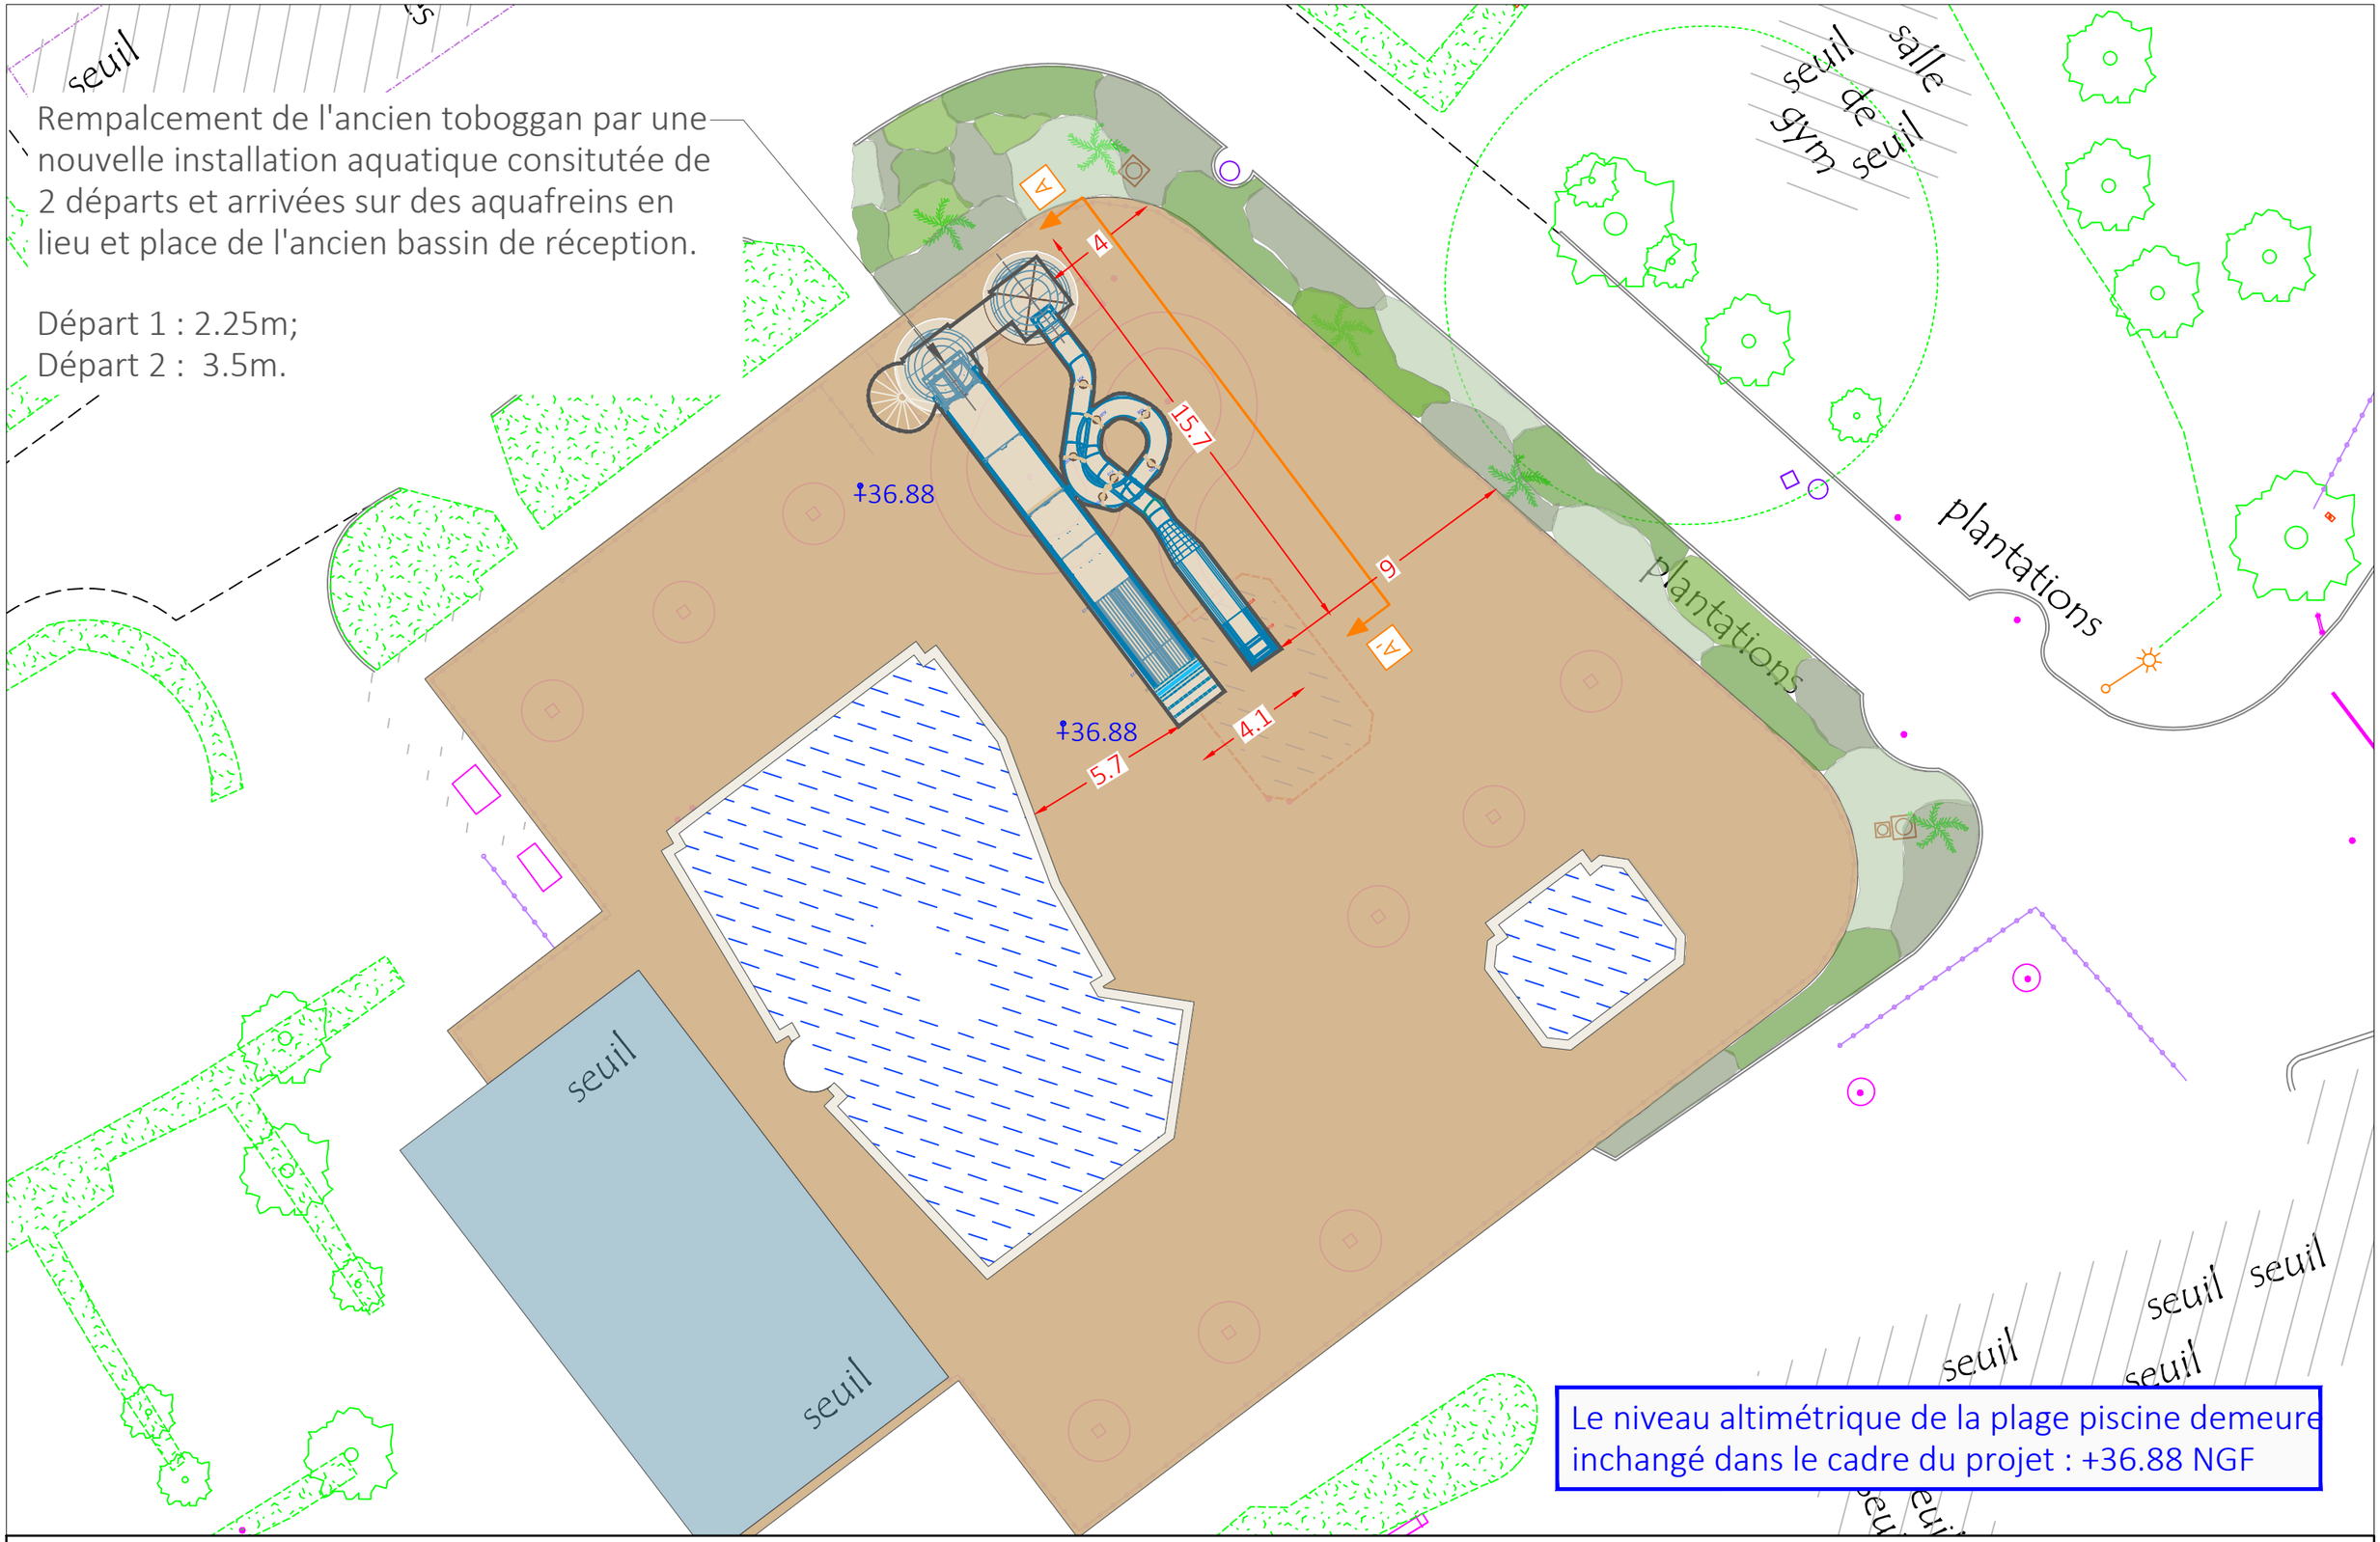
Rempalcement de l'ancien toboggan par une nouvelle installation aquatique consitutée de 2 départs et arrivées sur des aquafreins en lieu et place de l'ancien bassin de réception.
Départ 1 : 2.25m;
Départ 2 : 3.5m.
+36.88
+36.88
15.7
9
4.1
5.7
4
A
A'
seuil
salle de gym
plantations
plantations
seuil
seuil
seuil
seuil
seuil
seuil
Le niveau altimétrique de la plage piscine demeure inchangé dans le cadre du projet : +36.88 NGF