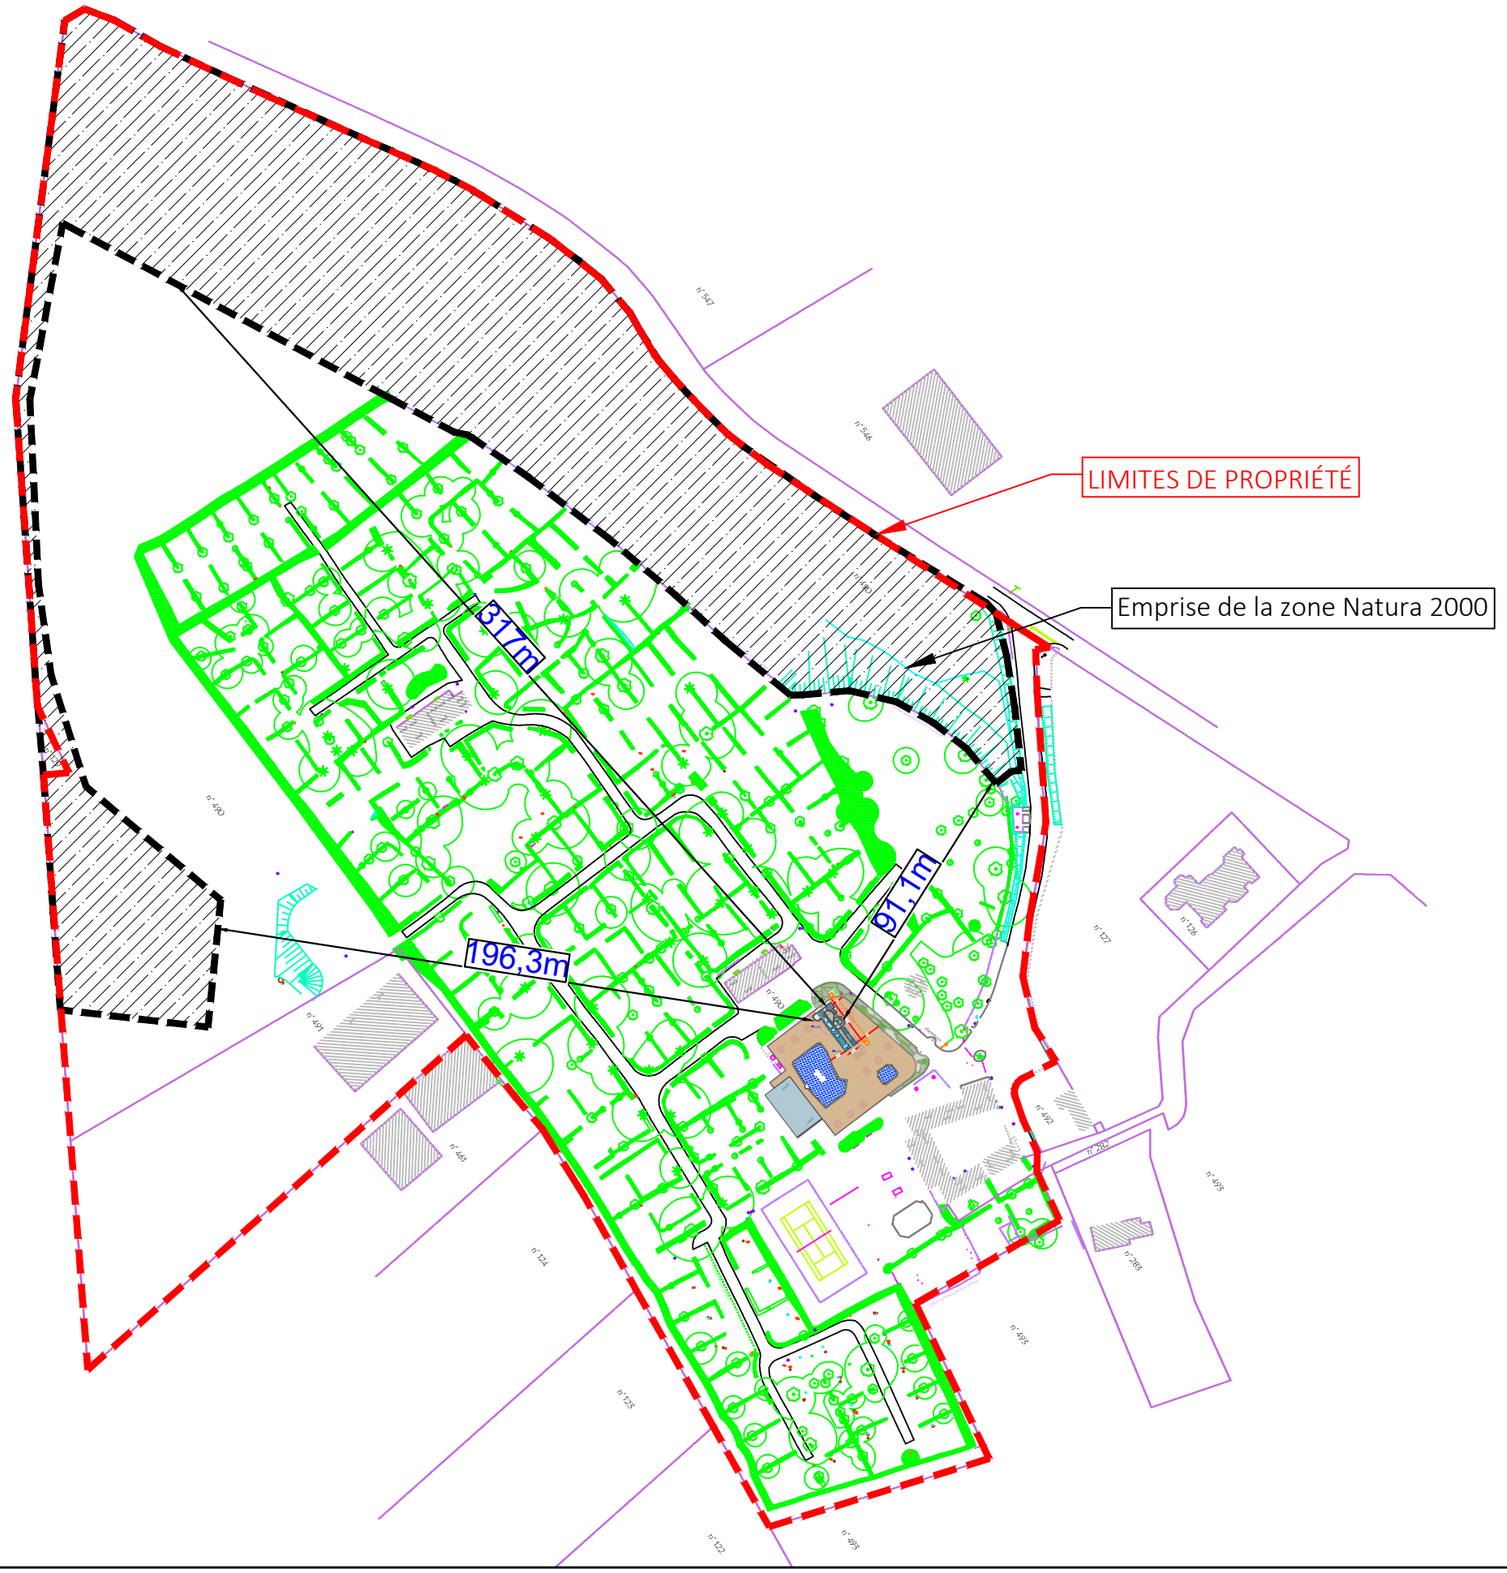

Camping Le Bordénéo - Examen cas par cas - Installation d'un toboggan aquatique

. PLAN DE MASSE / NATURA 2000 . 01/09/2026 . A3 . ECHELLE : 1/2000