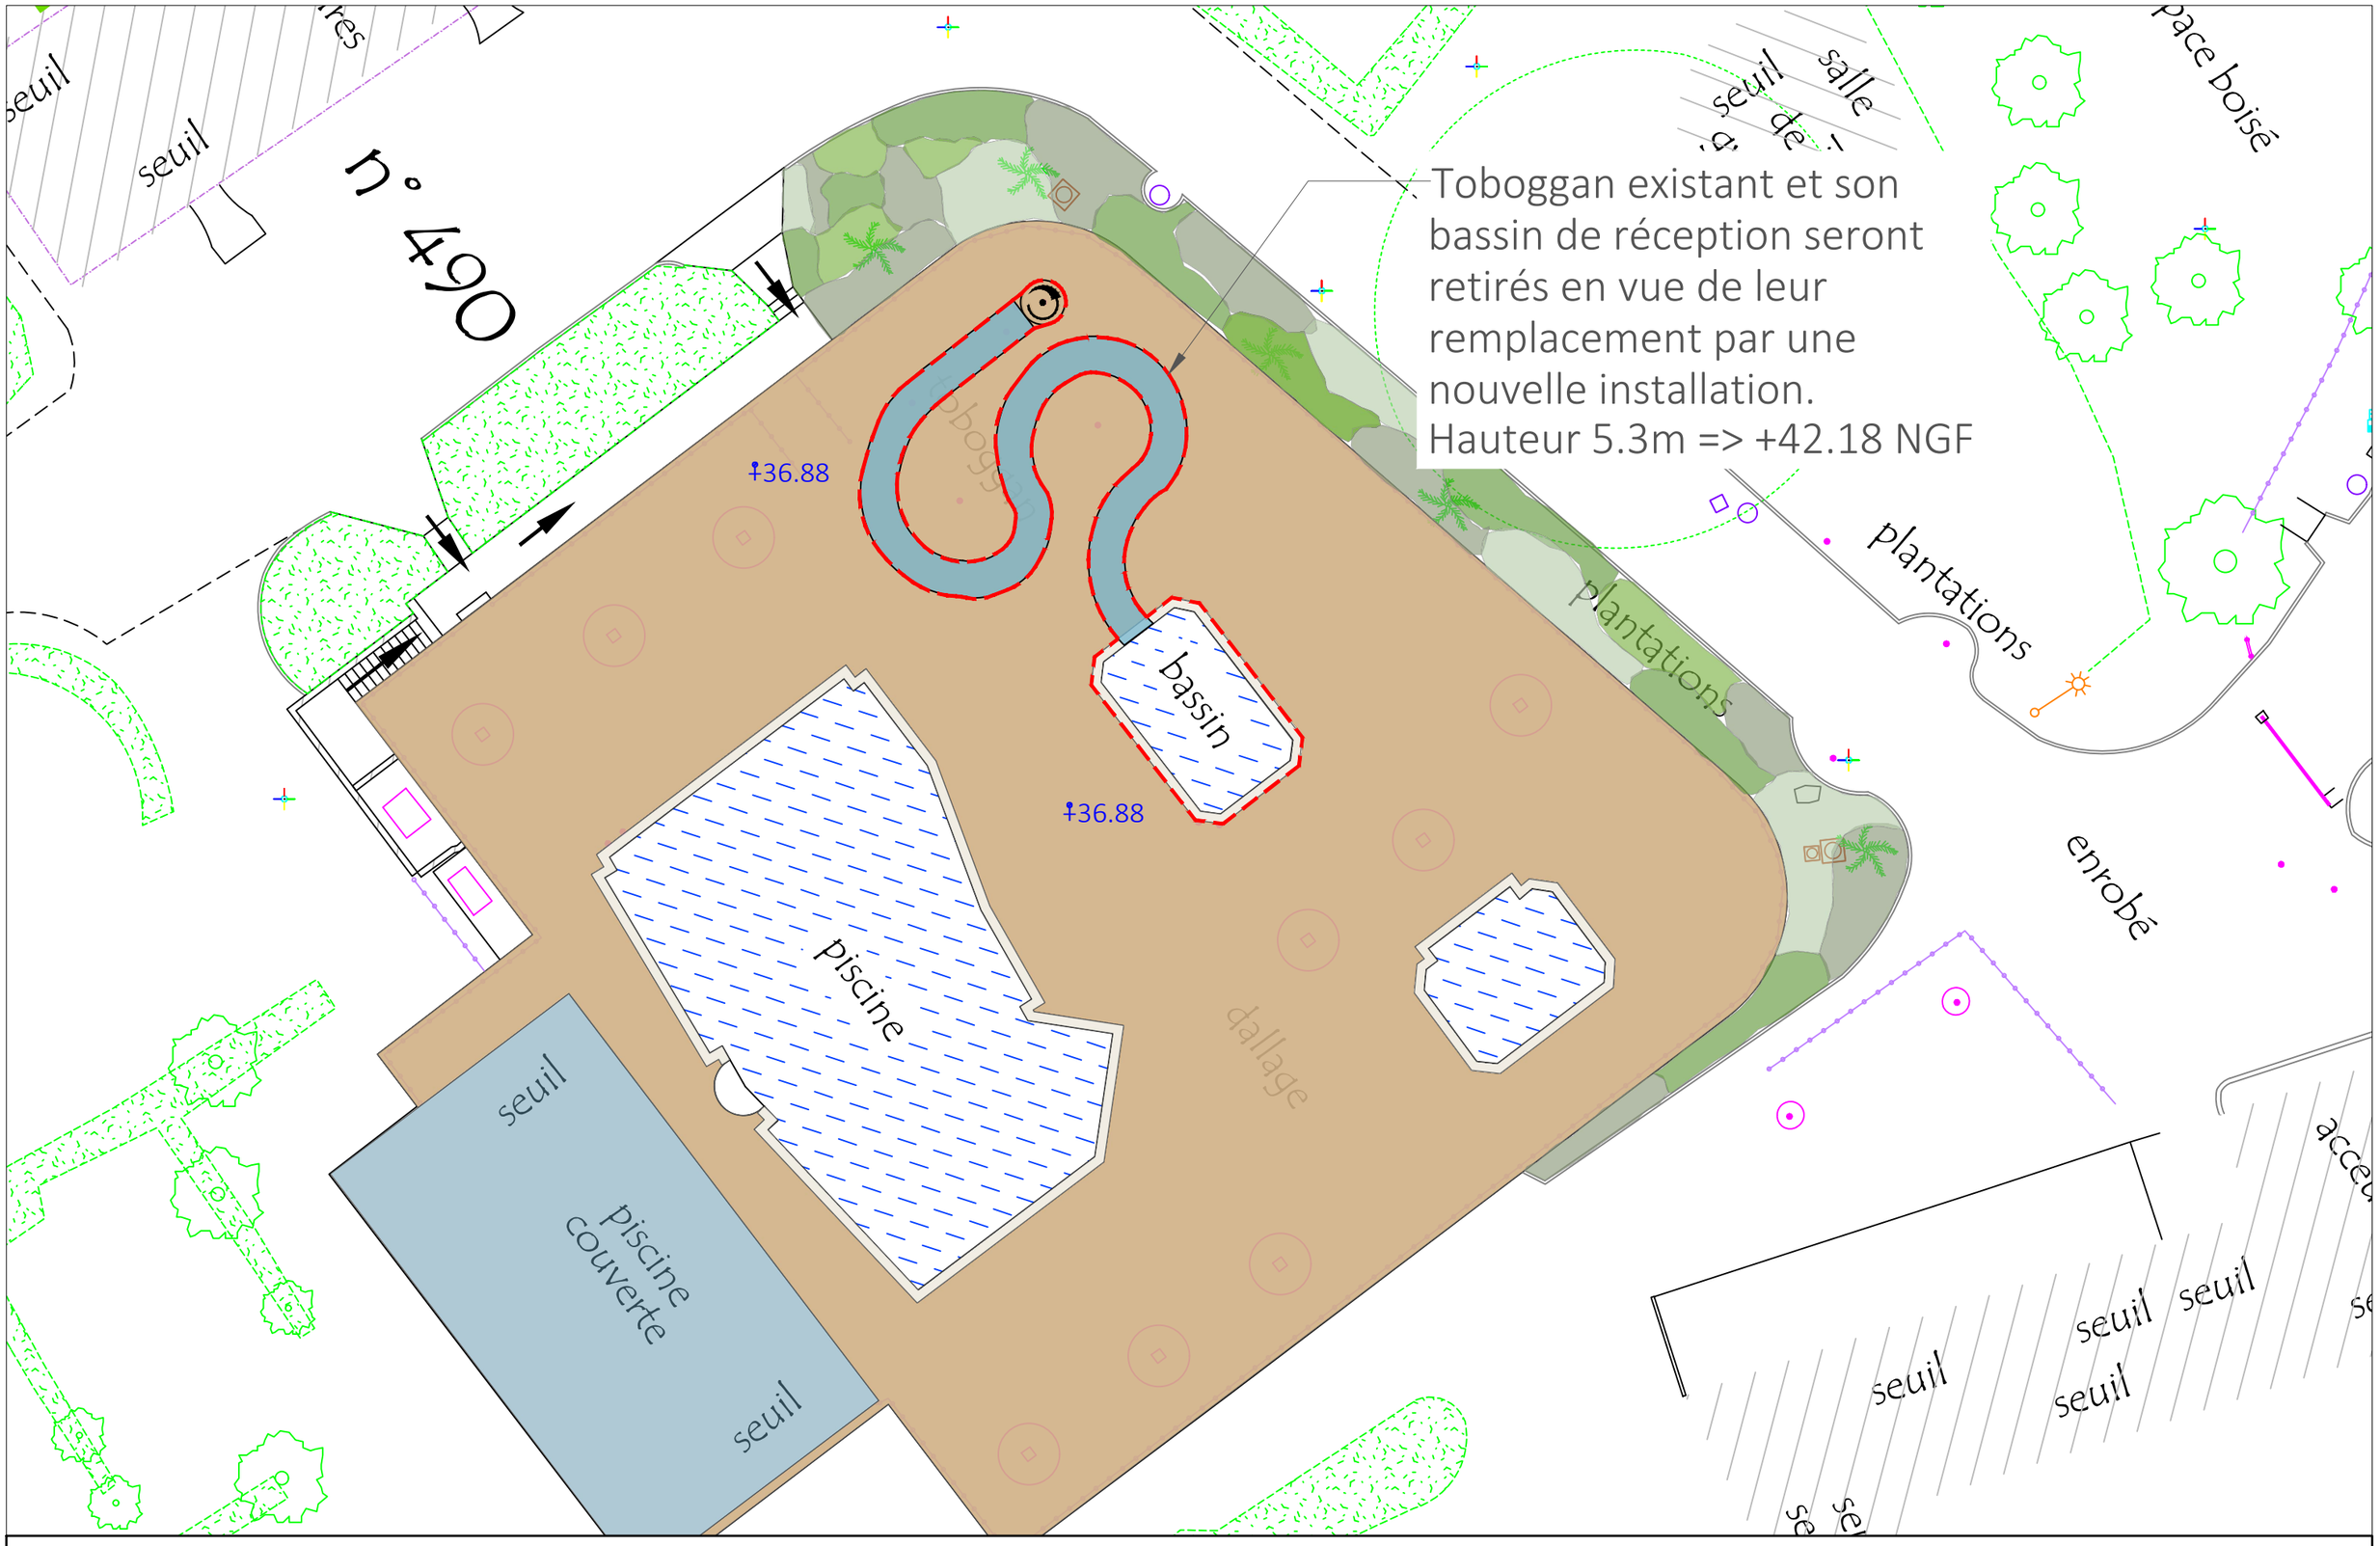
Toboggan existant et son bassin de réception seront retirés en vue de leur remplacement par une nouvelle installation.
Hauteur 5.3m => +42.18 NGF
n° 490
seuil
seuil
seuil
salle
de
espace boisé
toboggan
+36.88
bassin
+36.88
plantations
plantations
enrobé
piscine
dallage
seuil
piscine couverte
seuil
seuil
seuil
seuil
seuil