



Plan de situation cadastral - Ech 1/5000

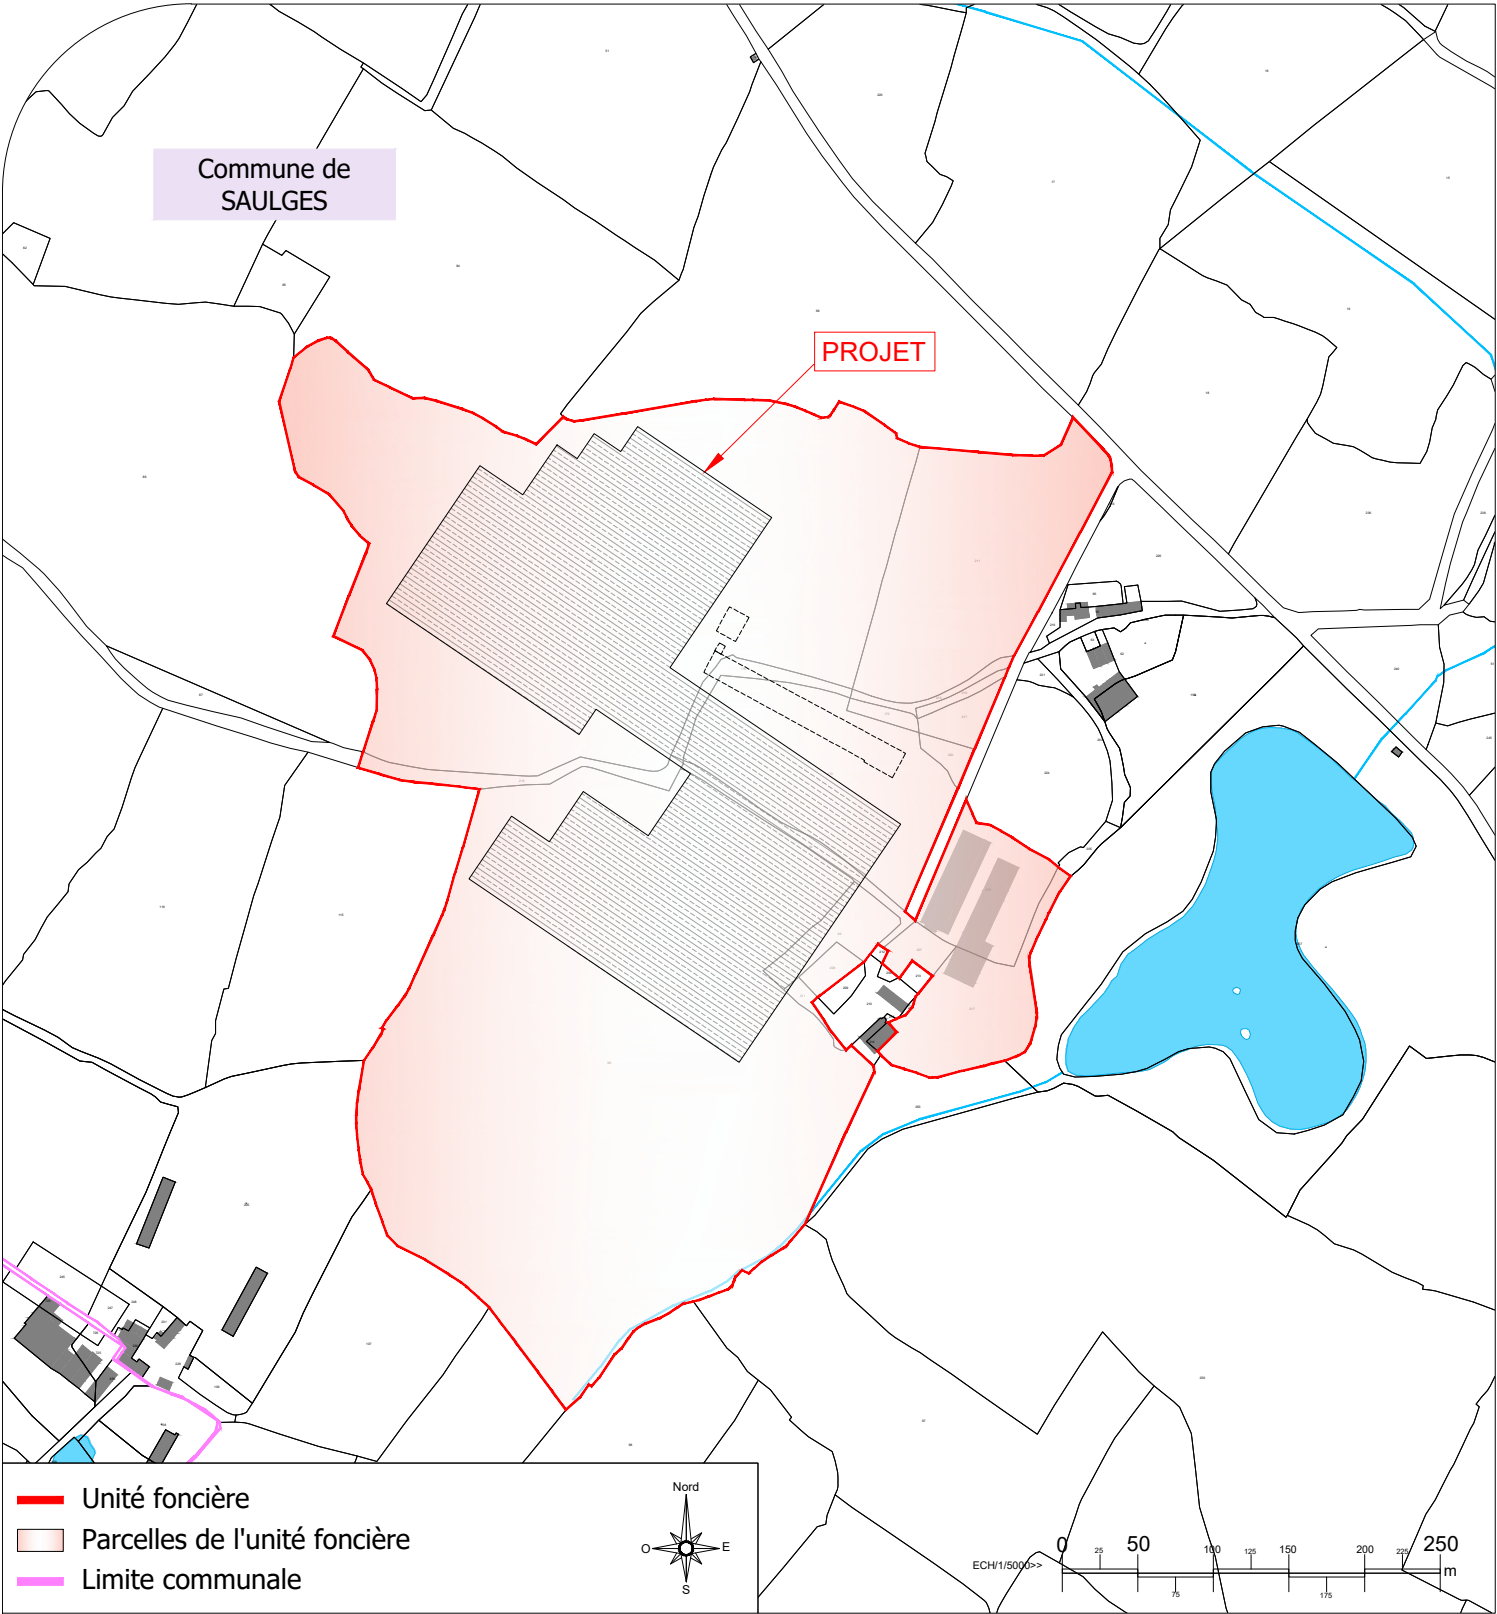

Plan de situation IGN - Ech 1/20000

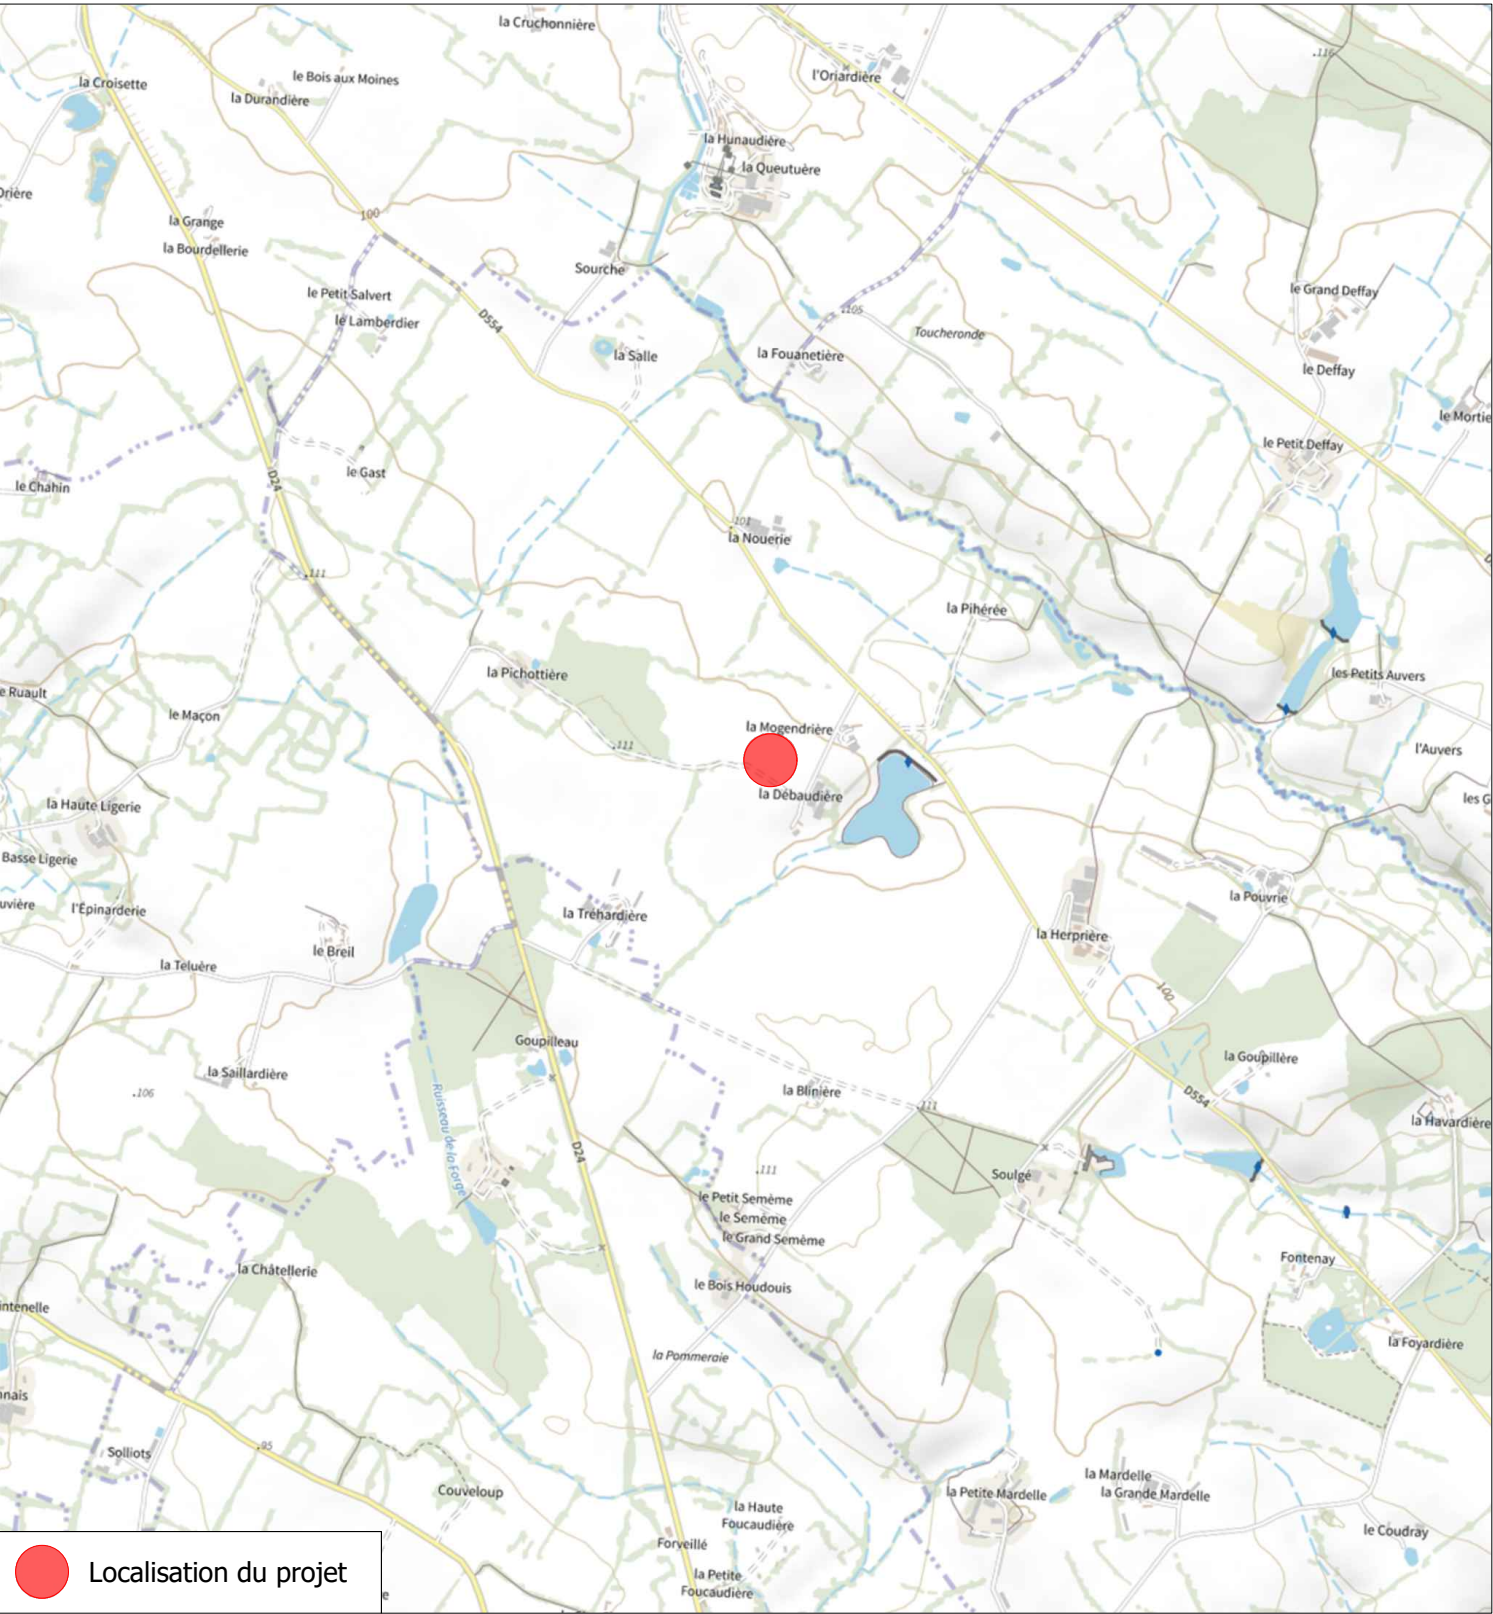

 TECHNIQUE SOLAIRE Produire ensemble une énergie durable mexens 26 rue Annet Segeron - 86580 BIARD urbanisme@mexens.com	Description du projet : Construction d'ombrières d'élevage de type volières avec couverture photovoltaïque		Numéro de plan : PC1	Nom du plan : Plan de situation
	Adresse du projet : EARL SOCH'OEUF - Monsieur Lucas SOCHON Lieu-dit : " La Debaudière " 53340 - SAULGES		Date : 28/07/2026	
	Ce plan est notre propriété & ne peut être copié ou communiqué à des tiers sans notre autorisation écrite. Il sera considéré comme tacitement approuvé sans réserve par chaque destinataire s'il n'a pas fait l'objet de remarques écrites dans un délai de 15 jours à dater de sa diffusion.		Echelle : 1/5000 et 1/20000	Architecte : Thierry CLAVEAU Architecte DPLG INSCRIT AU TITRE DES ARCHITECTES DPLG Thierry CLAVEAU - Architecte DPLG 122, rue du Faubourg BOULAY-PONTIERS Tel : 06 91 54 74 00
			Dessinateur : EMA	