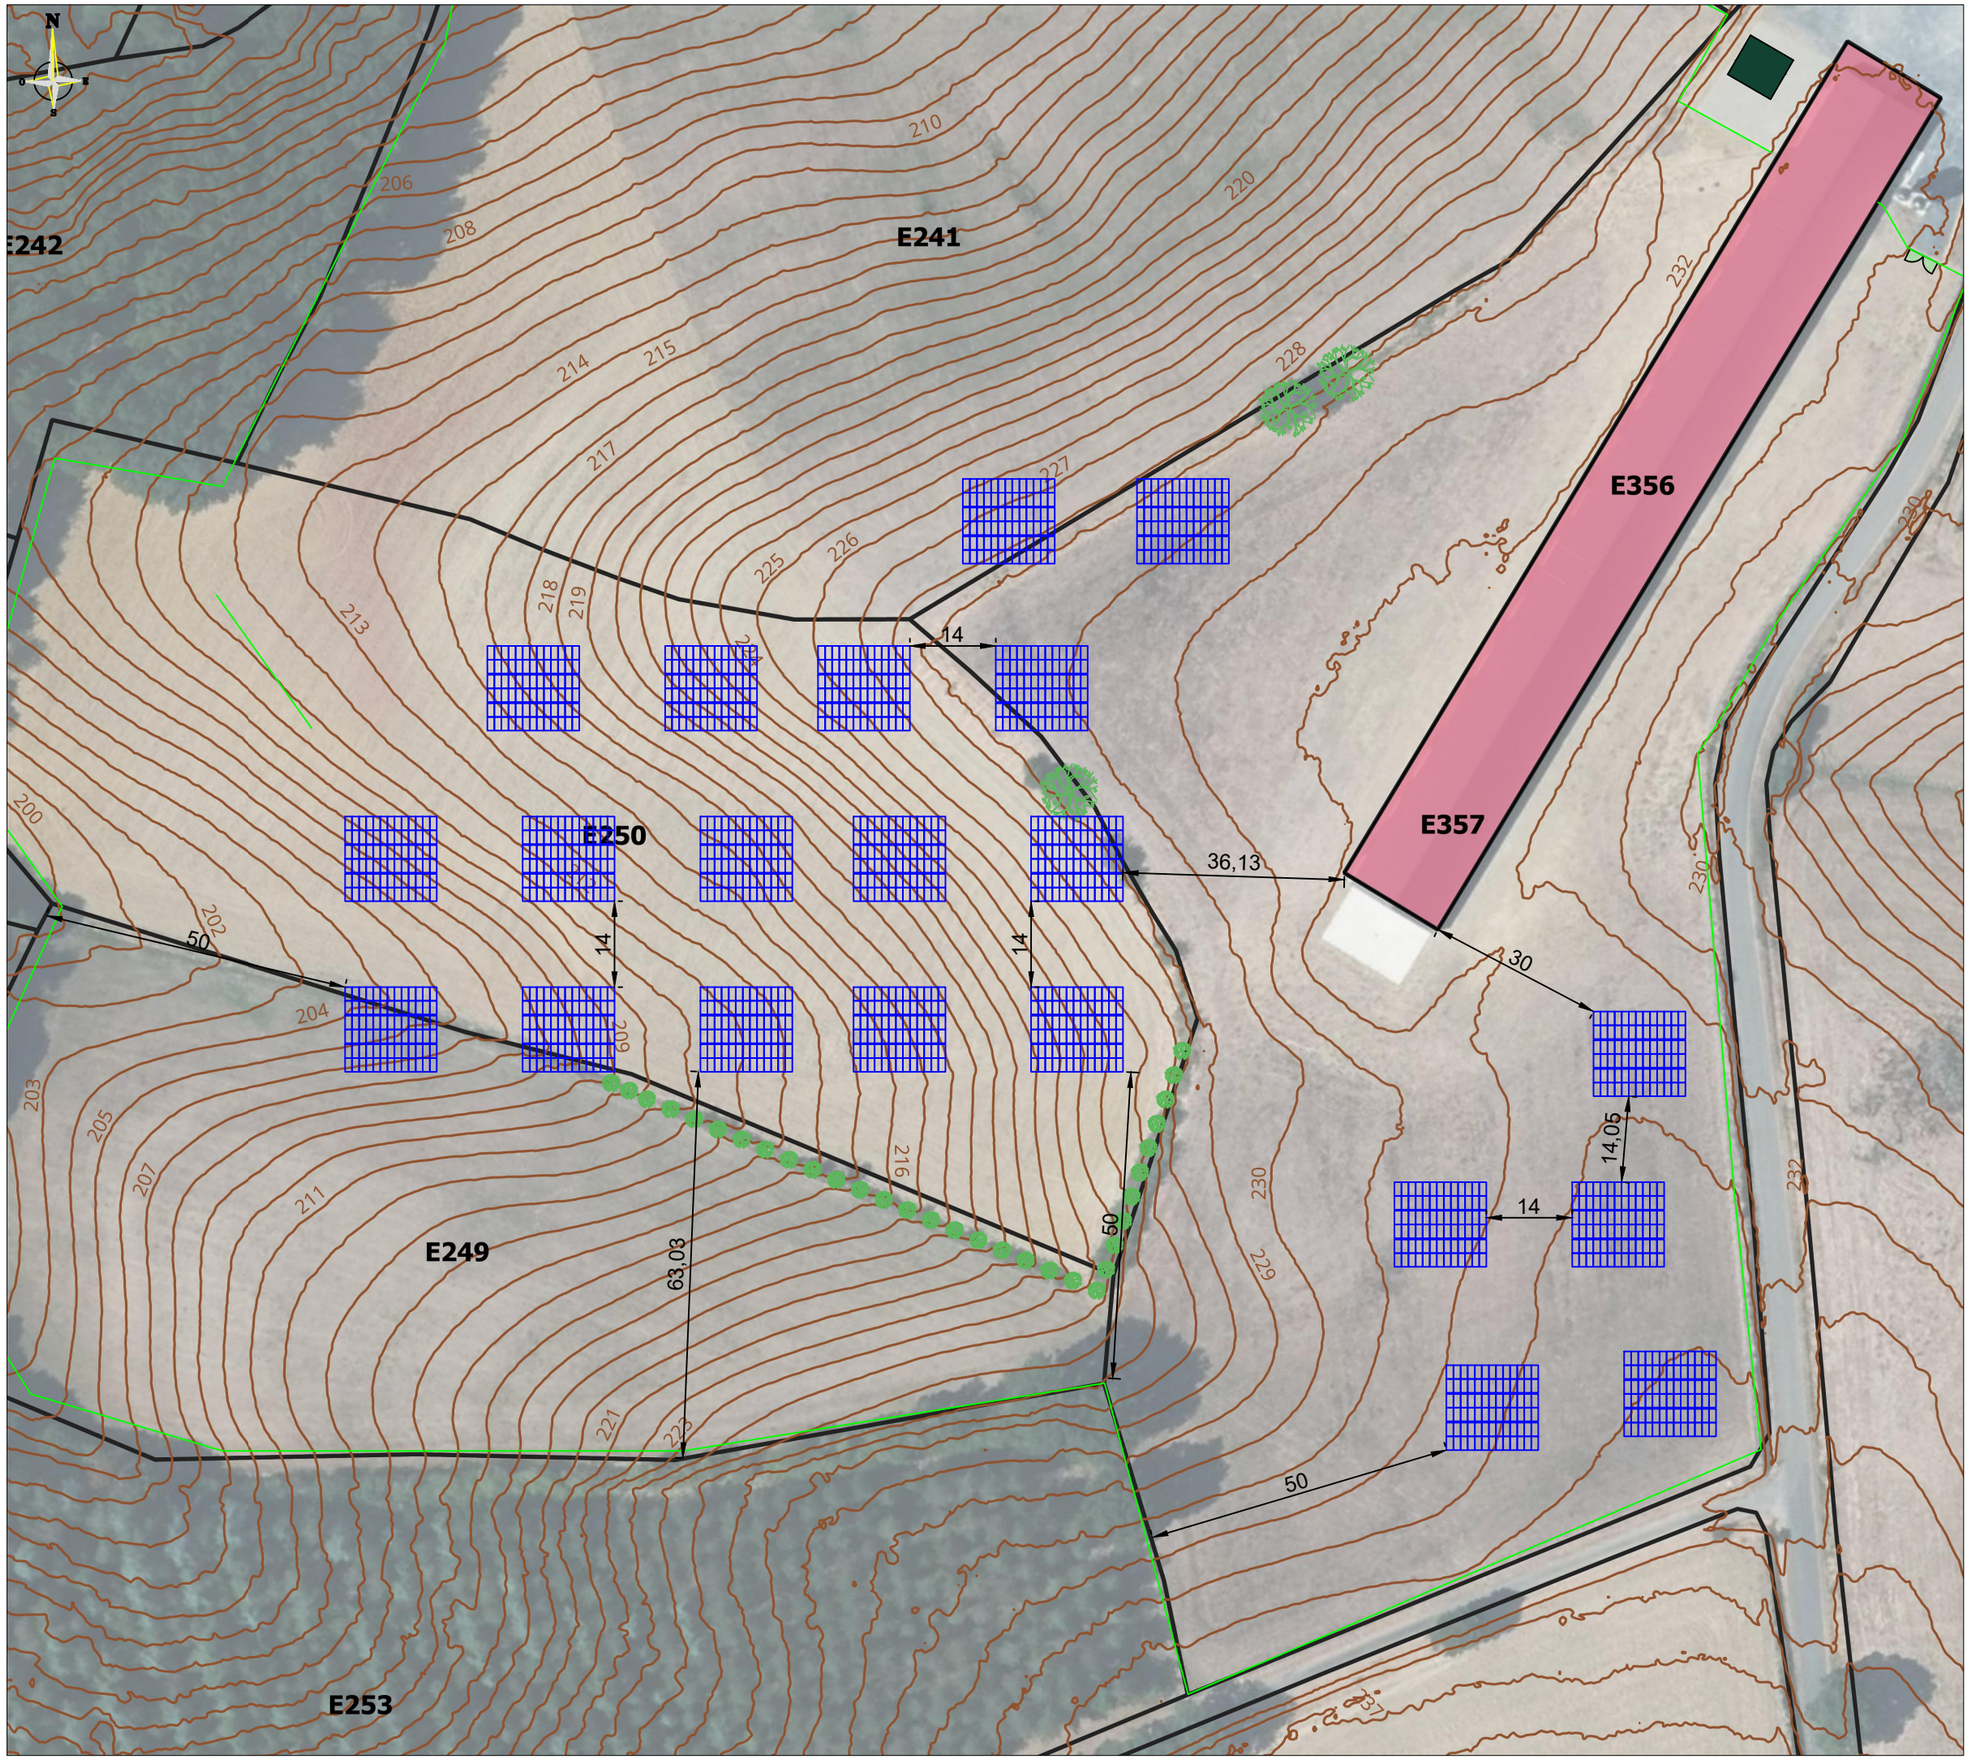

tenergie

Projet de parc photovoltaïque au sol

Commune de Lupiac (32)

Plan de masse du projet

Légende

- **Abris photovoltaïques**
- **Portail**
- **Clôture existante**
- **Parcellaire**
- **Haie/Arbres conservés**
- **Citerne existante**

Caractéristiques :

Dimensions des abris : 13,61 m / 13,67 m
Surface des abris : 185,9 m²
Puissance de l'abri : 46,8 kWc
Inter-rang minimum : 13,67m
Nombre total d'abris : 21
Eloignement minimum de 50m aux boisements

Echelle : 1/ 1 000
Plan A3