


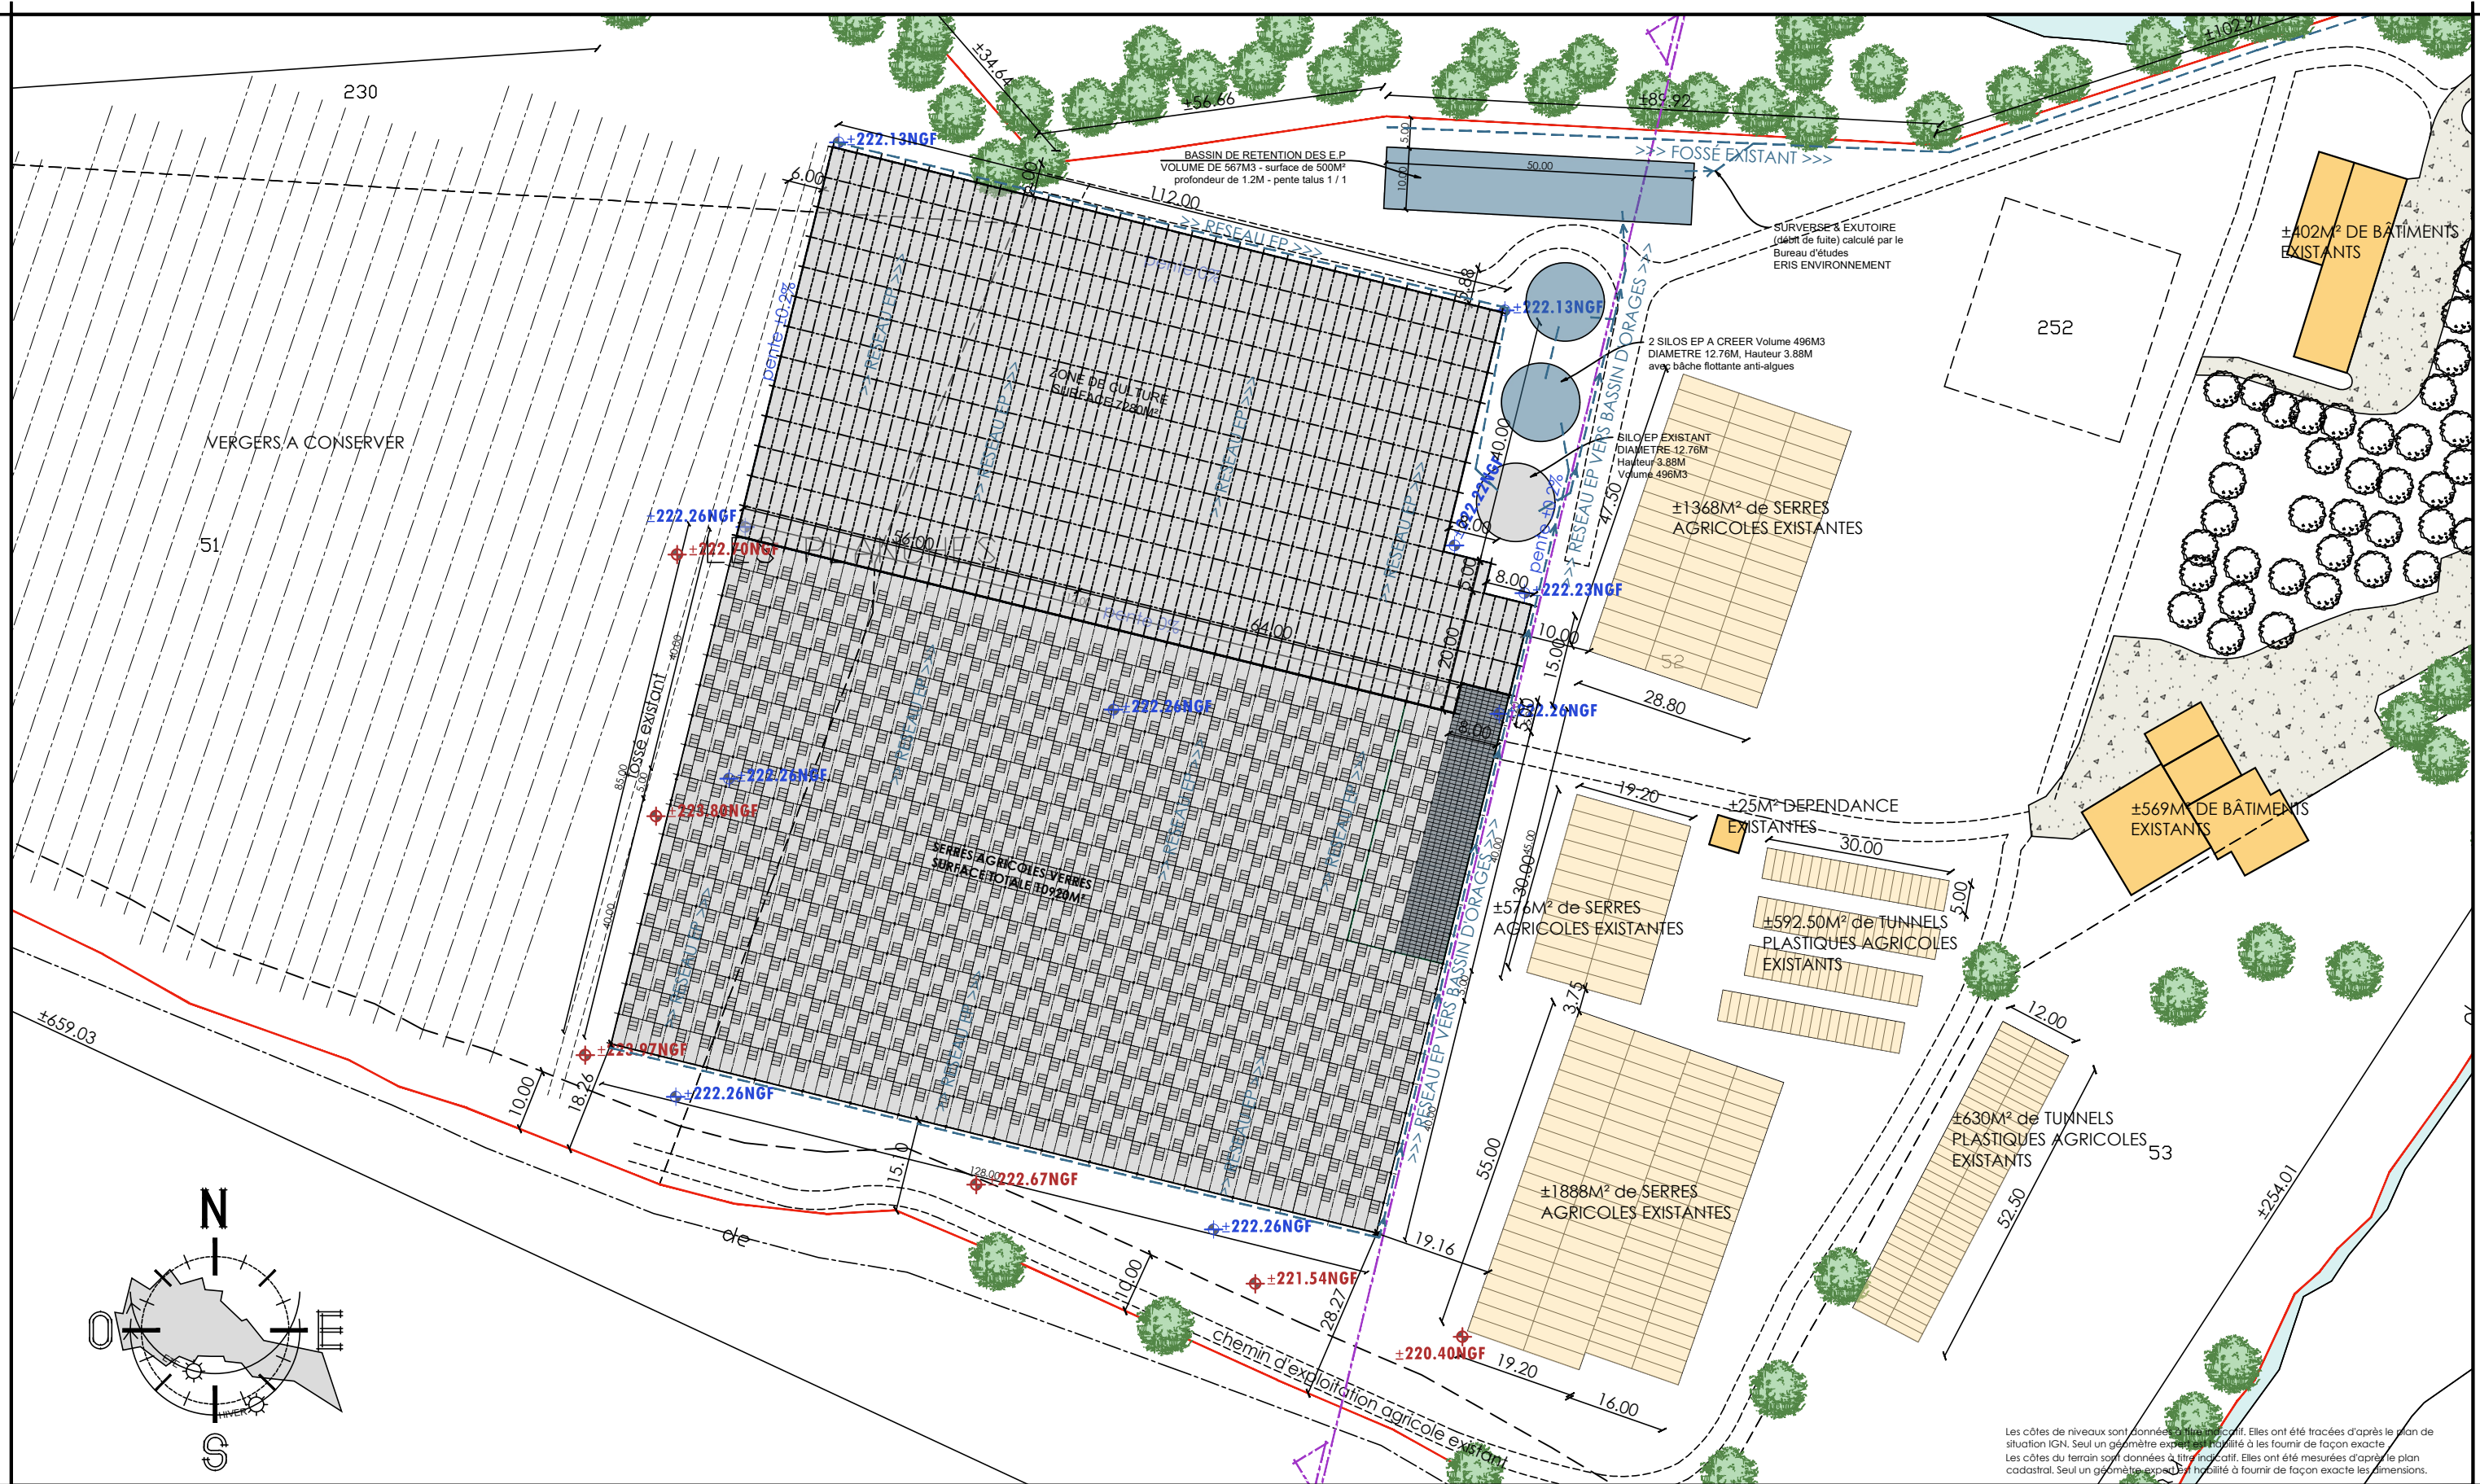

Les côtes de niveaux sont données à titre indicatif. Elles ont été tracées d'après le plan de situation IGN. Seul un géomètre expert est habilité à les fournir de façon exacte.
Les côtes du terrain sont données à titre indicatif. Elles ont été mesurées d'après le plan cadastral. Seul un géomètre expert est habilité à fournir de façon exacte les dimensions.

PLAN DE MASSE ZOOM "PROJET"

1 / 1000°

Construction de 10920M² de serres agricoles verres et de 2 silos EP

"LES PLANCHES" - 87360 TERSANNES

SARL Les Vergers de l'Aumallerie - M. JAUDINOT L. & Mme BRUNIER D. - "L'Aumallerie" - 87360 TERSANNES

Réf. : PC LAUMAILLERIE-2026.04.21 N° dossier : 250051(fj) Dessinateur : br 21.07.2026

Atelier d'architecture frederic joly
S.E.L.A.R.L. au capital de 190.000,00€ - R.C.S. Agen 490 436 839 - N°SIRET 490 436 839 00032

13 Place Papon Lagrave, 47260 GRANGES SUR LOT
• Tél : 05.53.79.50.60 • Fax : 05.53.79.02.02 • E-mail : archijoly@archijoly.fr

PC

2c

SIGNATURE ARCHITECTE

NOTA : Ces plans, destinés au permis de construire, sont uniquement destinés aux démarches administratives. Ils ne peuvent donc pas servir de plans d'exécution. Ces plans sont notre propriété exclusive. Ils ne peuvent être copiés ou reproduits, même partiellement, ni communiqués à des tiers sans notre autorisation expresse.

SIGNATURE MAÎTRE D'OUVRAGE