Légende décaissement :
- ▨ GNT 0/31.5
- ▨ Tout venant 0/31.5
- ▨ Terre Végétale
- ▨ Béton désactivé
- ▨ Dallage béton
- ▨ Hérisson 0/31.5

Echelle X : 1/1
Echelle Z : 1/1
Plan Comp : 300.00

Terrain

D	Z
0.00	321.03
0.27	321.24
5.00	319.52
6.22	319.07
10.00	314.04
15.00	308.46
15.23	308.20
17.62	309.28
20.00	309.69
25.00	310.55
30.00	311.41
31.10	311.60
35.00	311.59
40.00	311.60
45.00	311.66
46.88	311.68
50.00	311.72
50.11	311.72
55.00	311.76
60.00	311.79
65.00	311.83
66.24	311.83
66.61	311.89
70.00	312.31
71.73	312.53
75.00	314.33
76.39	315.10
78.60	316.44
80.00	316.46
80.96	316.51
82.75	316.63
85.00	316.21
90.00	315.31
90.15	315.26
95.00	315.11
96.43	315.07
98.54	315.01
100.00	313.34
105.00	311.72
105.42	311.58
110.00	308.76
115.00	309.05
115.46	309.08
120.00	309.35
122.58	309.50
125.00	311.20
127.35	312.85
130.00	313.97
133.49	315.48
135.00	315.04
138.78	313.92
140.00	313.53
145.00	311.95
148.01	310.99
150.00	314.98
150.70	316.06
155.00	316.44
160.00	316.68
162.33	316.80
165.00	316.79
170.00	316.84
171.70	316.70
173.31	317.13
175.00	317.24
175.11	317.25
180.00	317.36
180.40	317.37
183.54	317.48
185.00	317.52
187.84	317.59
190.00	317.60
193.40	317.55
195.00	317.62
196.34	317.74
200.00	319.36
200.17	319.44
202.60	320.02
203.78	320.48
205.00	321.10
207.67	323.05
210.00	324.25
211.33	324.54
212.56	323.92
215.00	322.50
218.74	322.75
220.00	322.58
220.22	322.46
225.00	322.73
228.07	322.92
230.00	323.85
230.56	323.91
235.00	324.33
240.00	324.81
245.00	325.29
246.63	325.42
250.00	325.72
251.66	325.86
255.00	326.18
256.53	326.32
260.00	326.64
265.00	327.10
270.00	327.53
275.00	327.96
278.44	328.25
280.00	328.36
285.00	328.71
290.00	329.07
295.00	329.42
297.48	329.59
300.00	329.78
305.00	330.14
310.00	330.51
311.65	330.63
315.00	330.83
320.00	331.14
325.00	331.44
330.00	331.74
332.94	331.93
335.00	332.07

Projet

D	Z
0.27	311.26
5.00	311.26
10.00	311.26
12.08	319.11 311.26
15.00	319.11
20.00 20.08	319.11
81.00	313.78
85.00	314.03
90.00	314.34
91.92	314.46
95.00	314.65
100.00	314.96
101.58	315.05
105.00	315.26
110.00	315.57
115.00	315.88
120.00	316.19
122.95	316.37
125.00	316.50
130.00	316.81
135.00	317.12
140.00	317.26
145.00	317.36
150.00	317.47
155.00	317.57
160.00	317.68
165.00	317.78
170.00	317.89
175.00	317.99
180.00	318.10
185.00	318.20
190.00	318.30
195.00	318.41
200.00	318.51
205.00	318.62
210.00	318.72
215.00	318.83
220.00	318.94
222.96	319.06
225.00	320.14
230.00	322.73
235.00	322.86
240.00	323.00
245.00	323.13
250.00	323.26
255.00	323.39
260.00	323.53
265.00	323.66
270.00	323.79
275.00	323.93
280.00	324.06
285.00	324.19
290.00	324.33
295.00	324.46
300.00	324.59
305.00	324.72
310.00	324.86
313.43	324.95
315.00	324.99
318.03	325.07
320.00	325.11
322.97	325.11

Pentes surfaces projet

0.00%, 0.00%, 434.68%, 288.65%, 0.00%, 6.19%, 6.19%, 6.19%, 6.14%, 6.17%, 6.19%, 6.16%, 6.16%, 6.16%, 6.16%, 6.18%, 6.19%, 6.19%, 6.19%, 2.80%, 2.10%, 2.10%, 2.10%, 2.10%, 2.10%, 2.10%, 2.09%, 2.09%, 2.09%, 2.09%, 2.09%, 2.09%, 2.09%, 2.09%, 2.09%, 4.00%, 52.71%, 51.87%, 2.66%, 2.65%, 2.66%, 2.66%, 2.66%, 2.66%, 2.66%, 2.66%, 2.66%, 2.66%, 2.66%, 2.66%, 2.66%, 2.66%, 2.66%, 2.66%, 2.66%, 0.00%

Pentes terrain

-36.43%, -36.43%, -133.20%, -111.58%, 45.25%, 17.19%, 17.19%, 17.19%, 17.19%, -0.09%, -0.09%, 1.35%, 0.97%, 1.24%, 0.69%, 0.69%, 0.69%, 12.55%, 12.55%, 55.11%, 55.11%, 60.51%, 4.52%, 7.02%, -19.58%, -18.05%, -3.11%, -3.11%, -2.42%, -23.29%, -32.37%, -61.13%, 5.87%, 5.86%, 5.86%, 70.12%, 70.12%, 42.32%, 43.42%, -29.51%, -29.51%, -31.75%, -31.75%, -31.75%, 200.94%, 8.96%, 4.94%, 4.94%, -1.30%, 0.98%, 0.98%, 0.98%, -18.69%, -0.24%, 6.71%, 2.39%, 2.62%, 2.71%, 2.71%, 2.24%, -1.40%, -1.40%, 1.81%, 9.28%, 44.28%, 23.81%, 39.03%, 49.11%, 72.92%, 53.73%, -57.96%, -104.58%, 6.85%, 3.35%, 5.20%, 6.11%, 10.88%, 9.60%, 9.60%, 9.60%, 7.86%, 8.73%, 8.73%, 9.48%, 9.48%, 9.17%, 9.17%, 8.58%, 8.58%, 8.58%, 7.05%, 7.05%, 7.05%, 7.05%, 7.05%, 7.31%, 7.31%, 7.31%, 7.31%, 6.07%, 6.07%, 6.07%, 6.07%, 6.07%, 6.19%, 7.02%, 7.02%

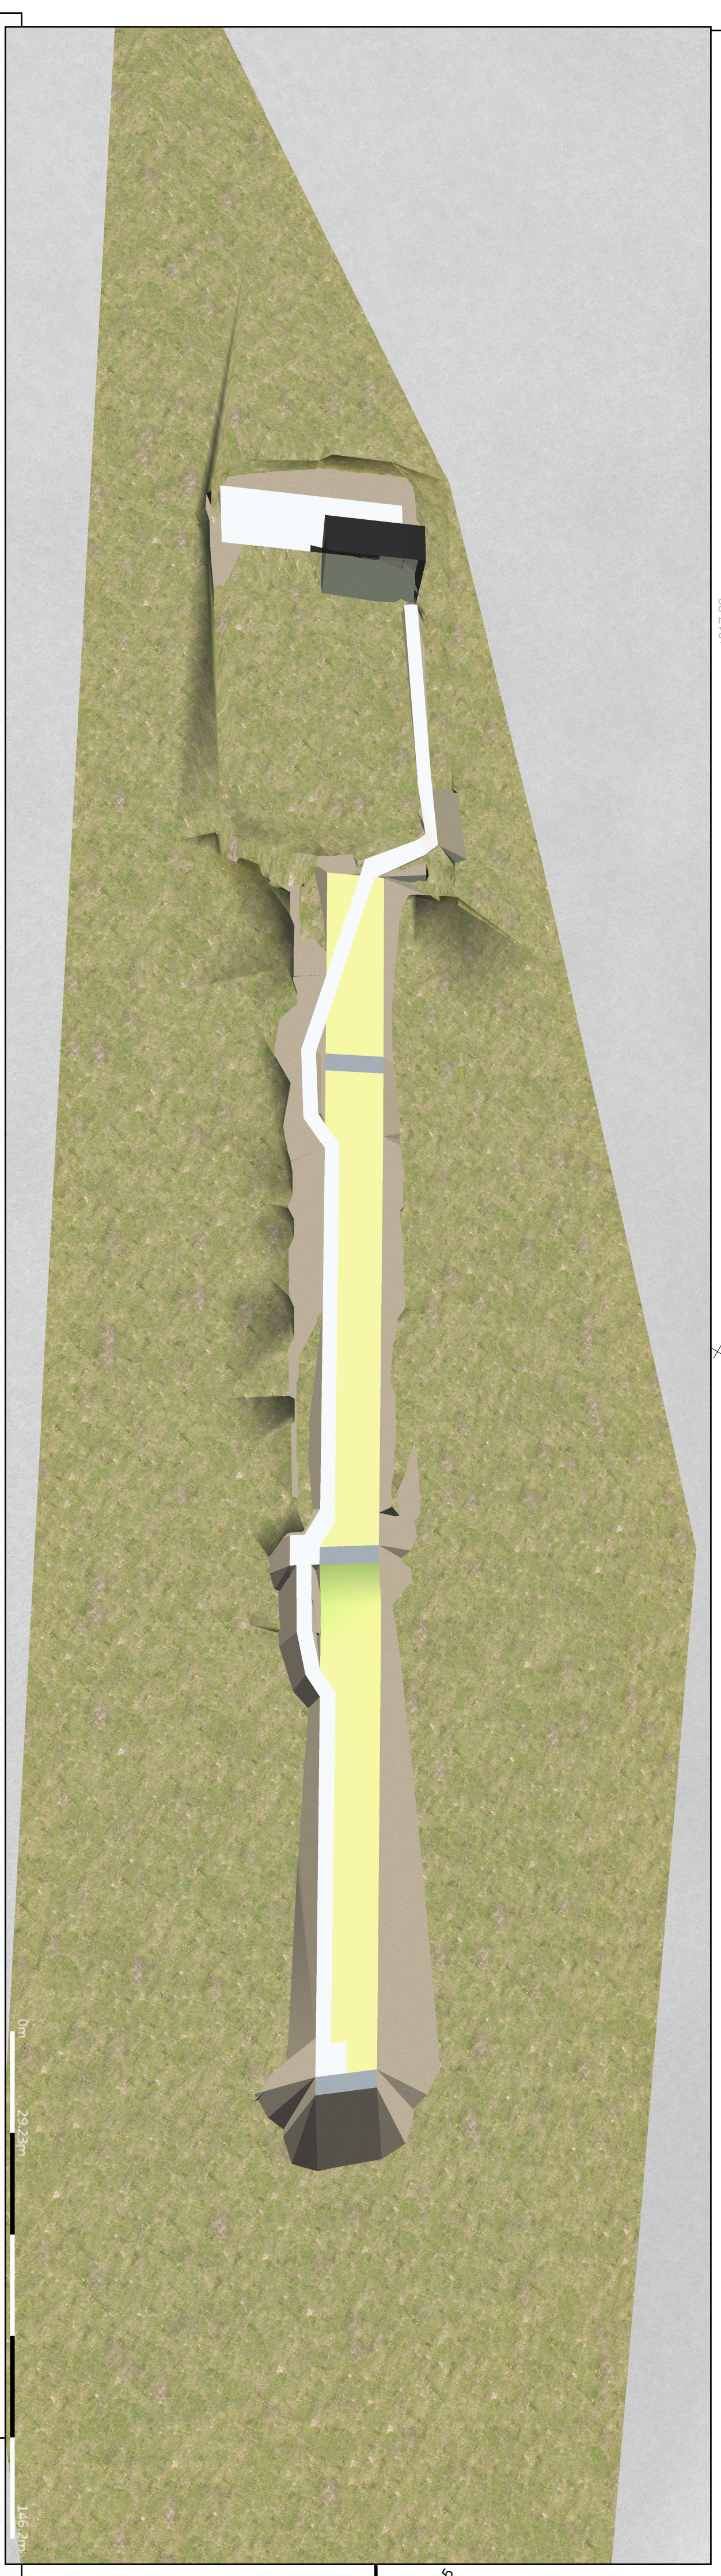

0m
29.23m
146.2m

STAND DE TIR LUXEUIL
PLAN MASSE
Ville de Luxeuil Les Bains (A-561)
Ville de Luxeuil Les Bains (A-561)
100m
200
300
25
26
27
28
29
30
31
32
33
34
35
36
37
38
39
40
41
42
43
44
45
46
47
48
49
50
51
52
53
54
55
56
57
58
59
60
61
62
63
64
65
66
67
68
69
Axe 1
325.00
64.00
126.89
316.06
316.16
316.37
316.38
316.83
317.06
317.17
317.22
317.17
317.66
318.76
318.82
318.92
319.06
322.73
321.68
323.05
323.13
323.17
323.34
324.91
324.95
325.05
325.07
325.11
Alt. : 325.11
2.1% >>
2.09% >>
2.66% >>
51.69% >>
52.71% >>
21.35% >>
16.57% >>
X: 1952160
X: 1952120
X= 1952. 125
X= 1952. 100
X: 1952060
X: 1952040
X: 1952020
X: 1952000
Y= 7186. 475
Y= 7186. 500
Y= 7186. 525
Y= 7186. 550
Y= 7186. 575
Y: 7186340
Y: 7186360
Y: 7186380
Y: 7186400
Y: 7186420
Y: 7186440
Y: 7186460
Y: 7186480
Y: 7186500

dessiné à titre indicatif pour faciliter la compréhension du plan. Il ne défini pas

de projet :

ÉTUDES CONSEILS EN AMÉNAGEMENTS