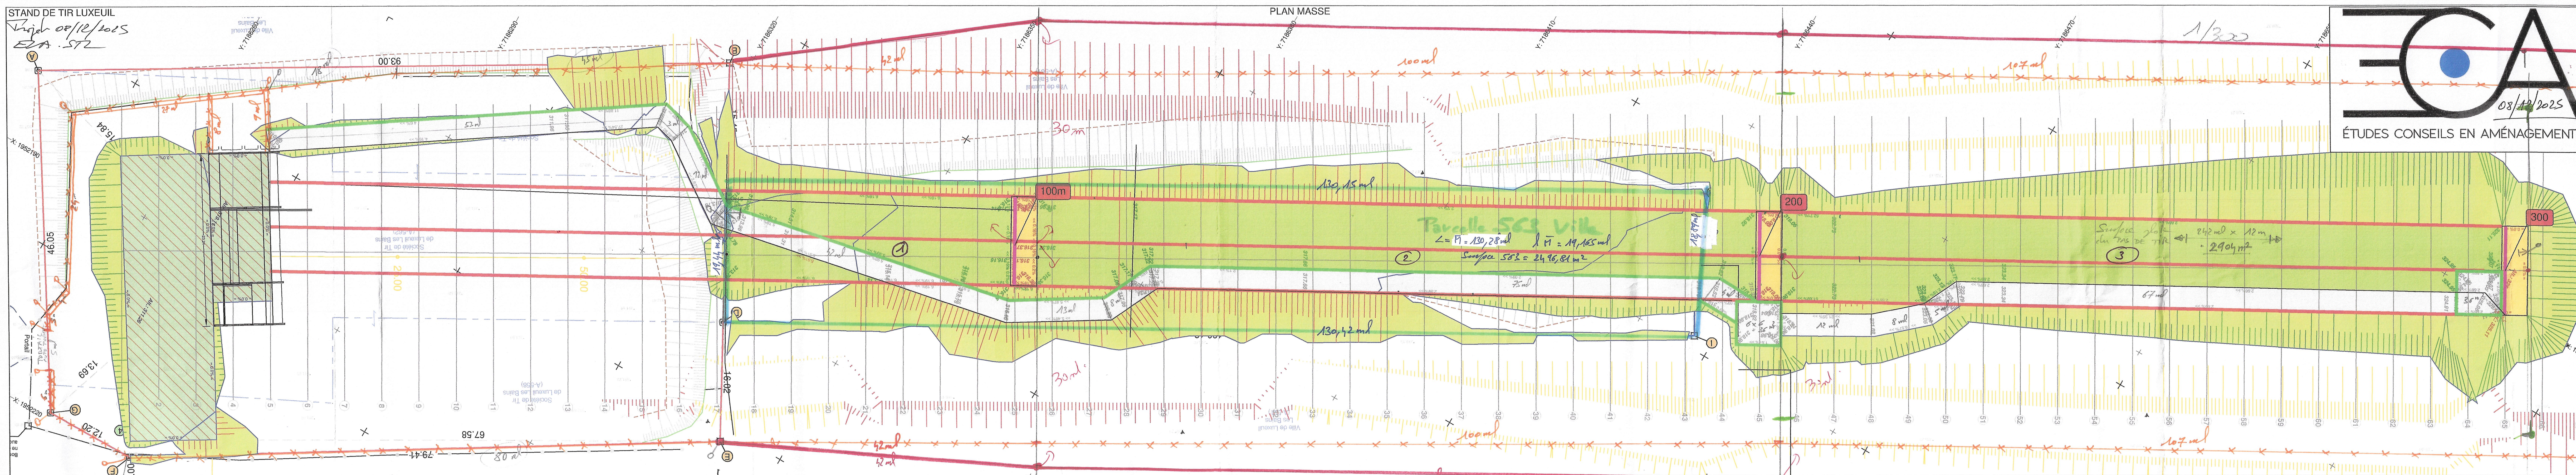
STAND DE TIR LUXEUIL
Projet 08/12/2025
ECA . STZ
PLAN MASSE
ÉTUDES CONSEILS EN AMÉNAGEMENTS
08/12/2025
1/300
100m
200
300
Parcelle 563 Ville
L = M = 130,28 ml
l M = 19,165 ml
Surface 563 = 2496,81 m²
130,15 ml
130,42 ml
Surface globale du PAS DE TIR 242 ml x 12 m = 2904 m²
100 ml
107 ml
42 ml
30 m
30 ml
208 ml
318,50
Pour DEBOISEMENT
93.00
67.58
79.41
46.05
15.84
13.69
12.20
16.02
Société de Tir de Luxeuil Les Bains
Ville de Luxeuil Les Bains

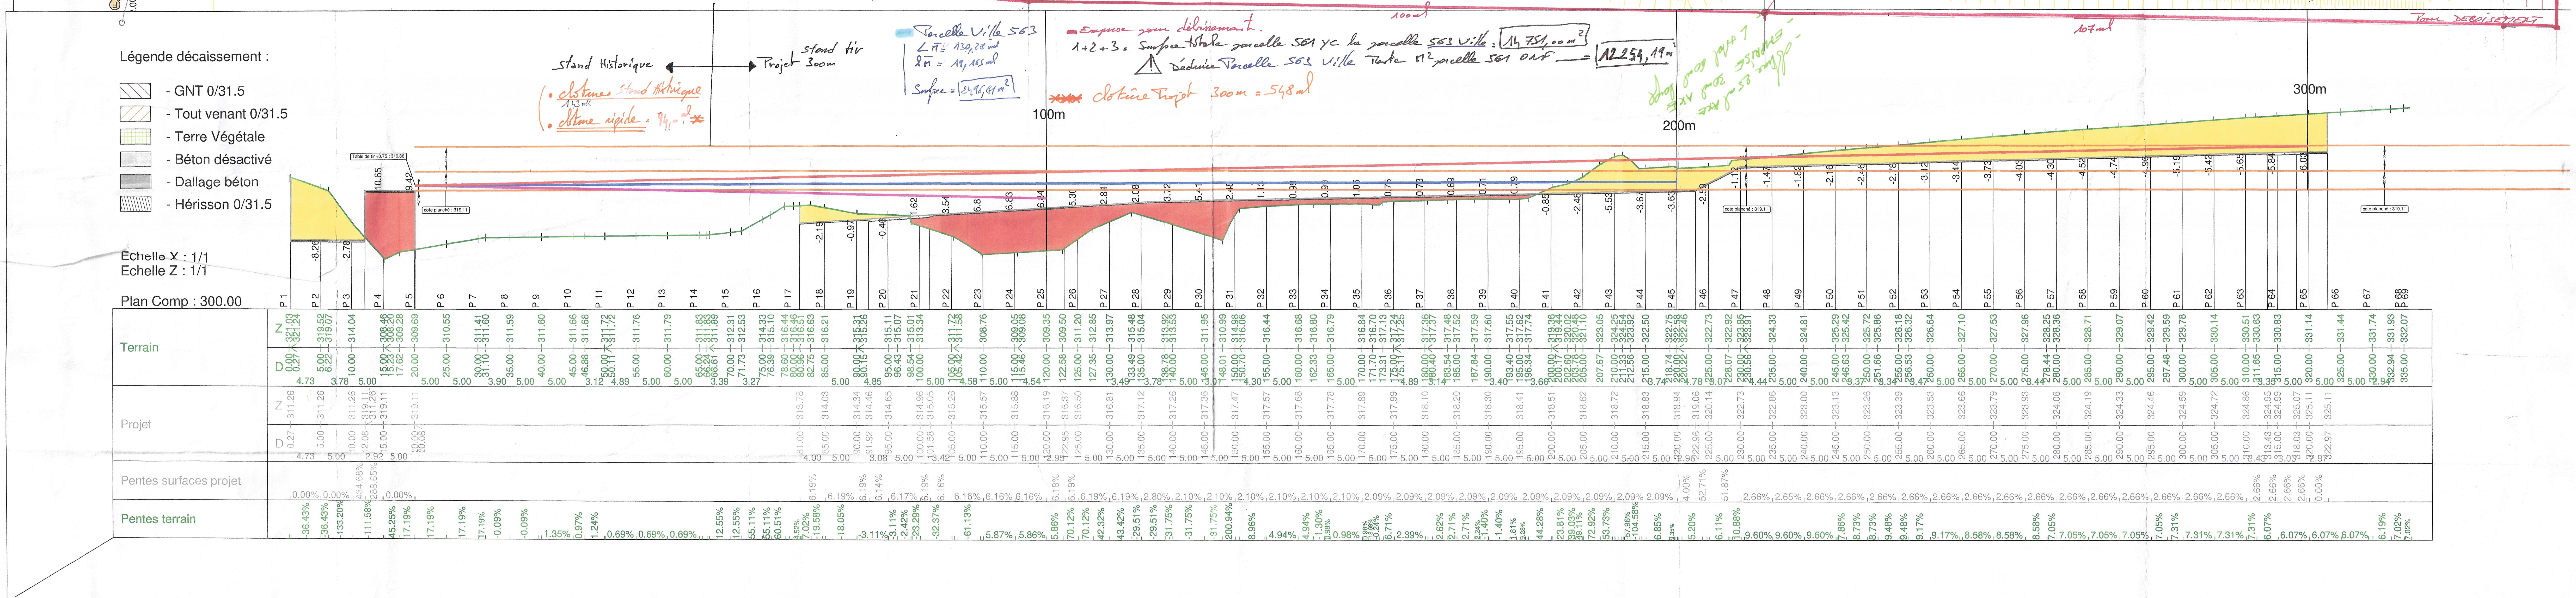
Légende décaissement :
- GNT 0/31.5
- Tout venant 0/31.5
- Terre Végétale
- Béton désactivé
- Dallage béton
- Hérisson 0/31.5
Echelle X : 1/1
Echelle Z : 1/1
Plan Comp : 300.00
Stand Historique
Projet stand tir 300m
clôtures Stand Historique 143 ml
clôture rigide = 94,00 ml
Parcelle Ville 563
L M = 130,28 ml
l M = 19,165 ml
Surface = 2496,81 m²
Emprise pour déboisement.
1+2+3 = Surface totale parcelle 561 y.c. la parcelle 563 Ville : 14 751,00 m²
Déduire Parcelle 563 Ville Reste m² parcelle 561 ONF = 12254,19 m²
clôture Projet 300m = 548 ml
100m
200m
300m
Table de tir +0.75 : 319.86
cote planché : 319.11
Terrain
Projet
Pentes surfaces projet
Pentes terrain

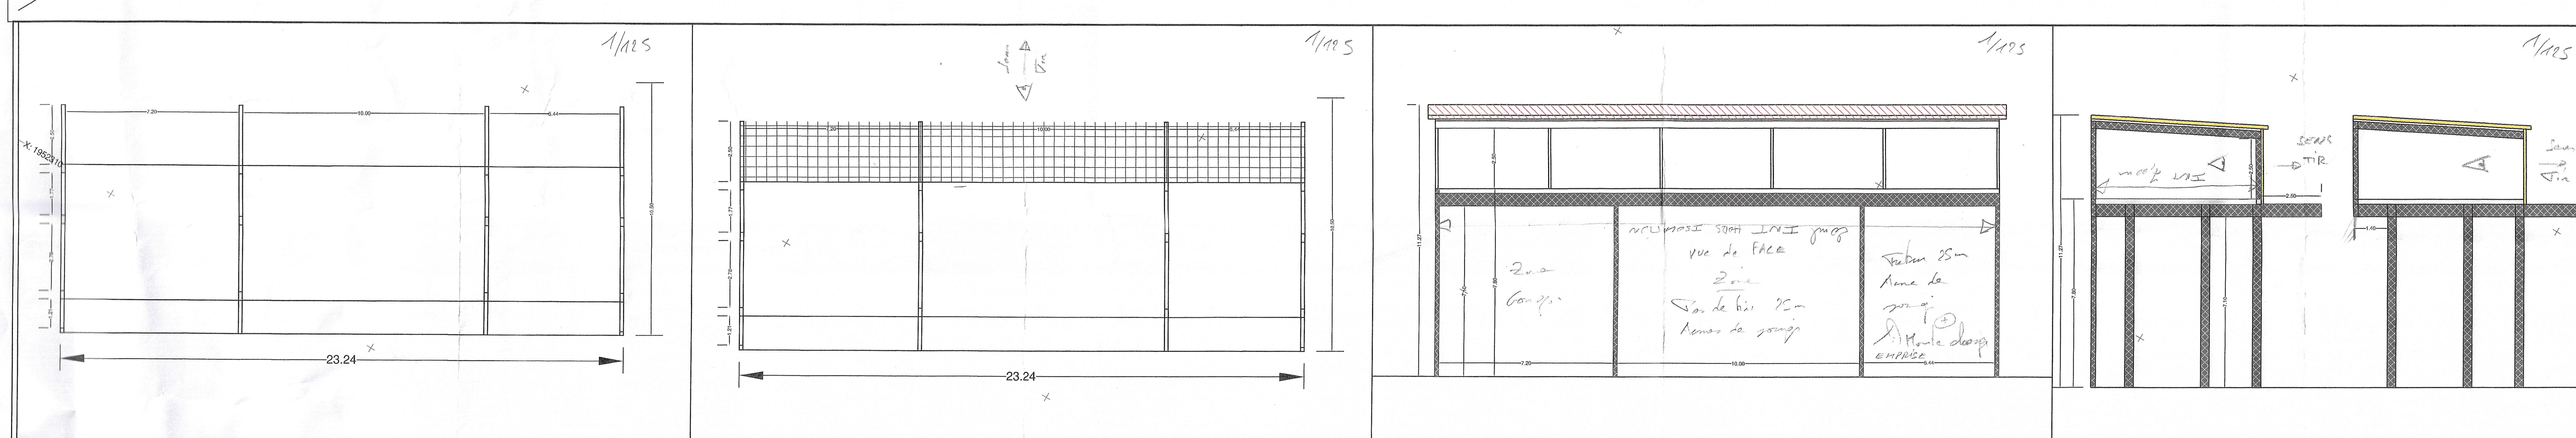
1/125
23.24
Sens Tir
vue de FACE
Zone Pas de tir 25m
Armes de poing
Zone Gong
Futur 25m Arme de poing
EMPRISE

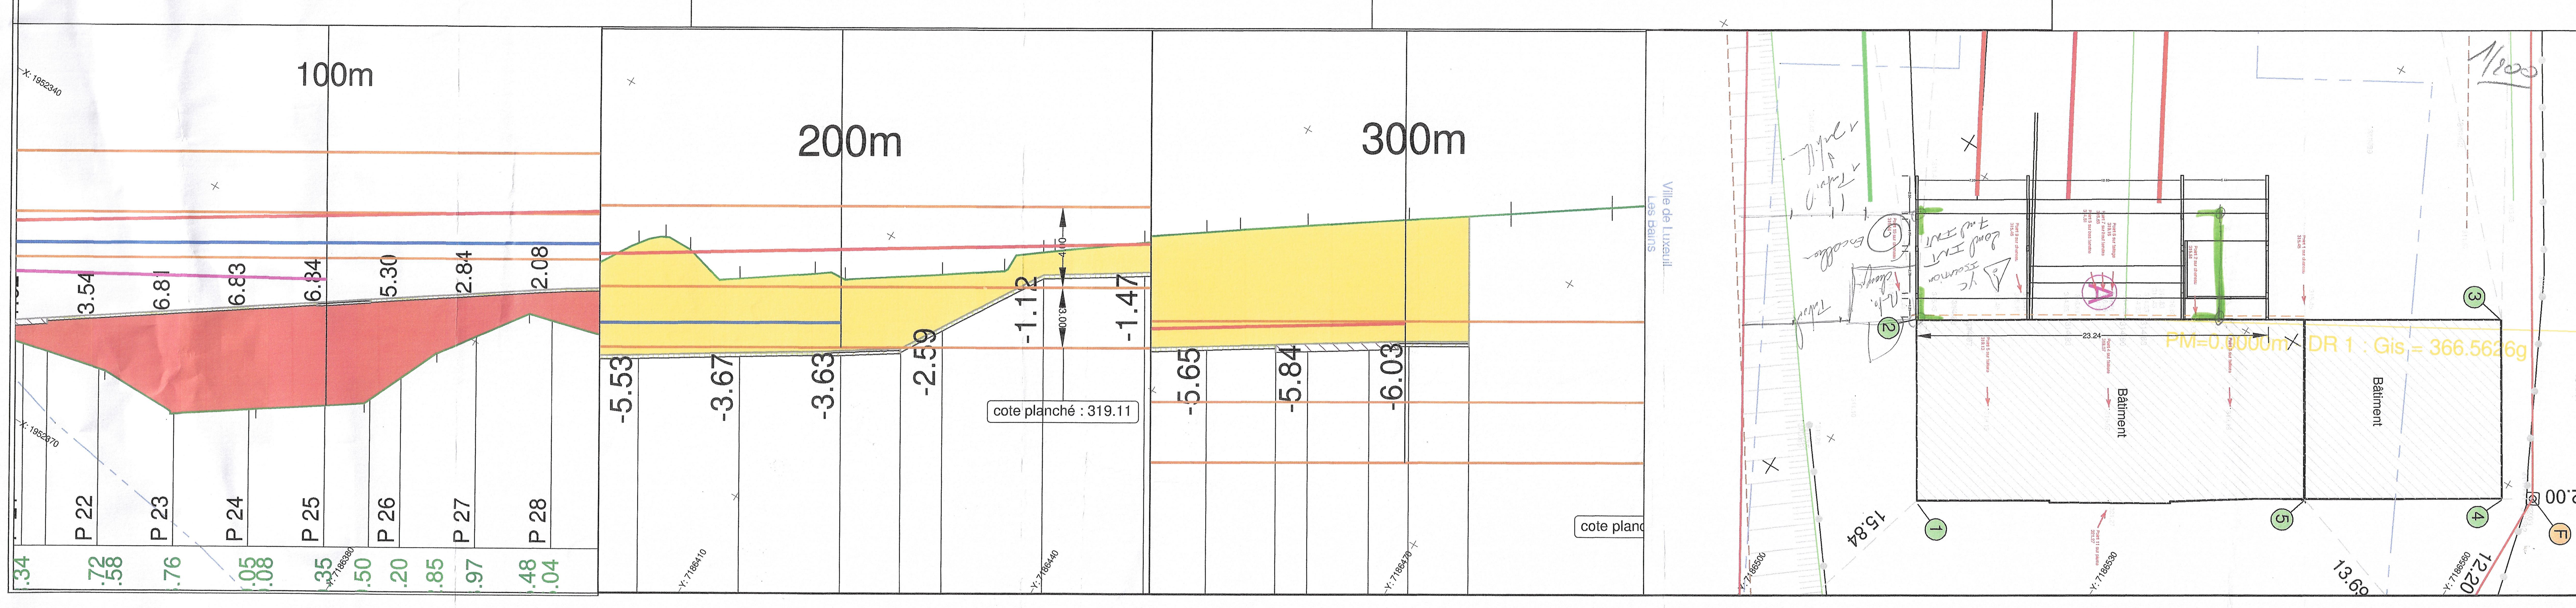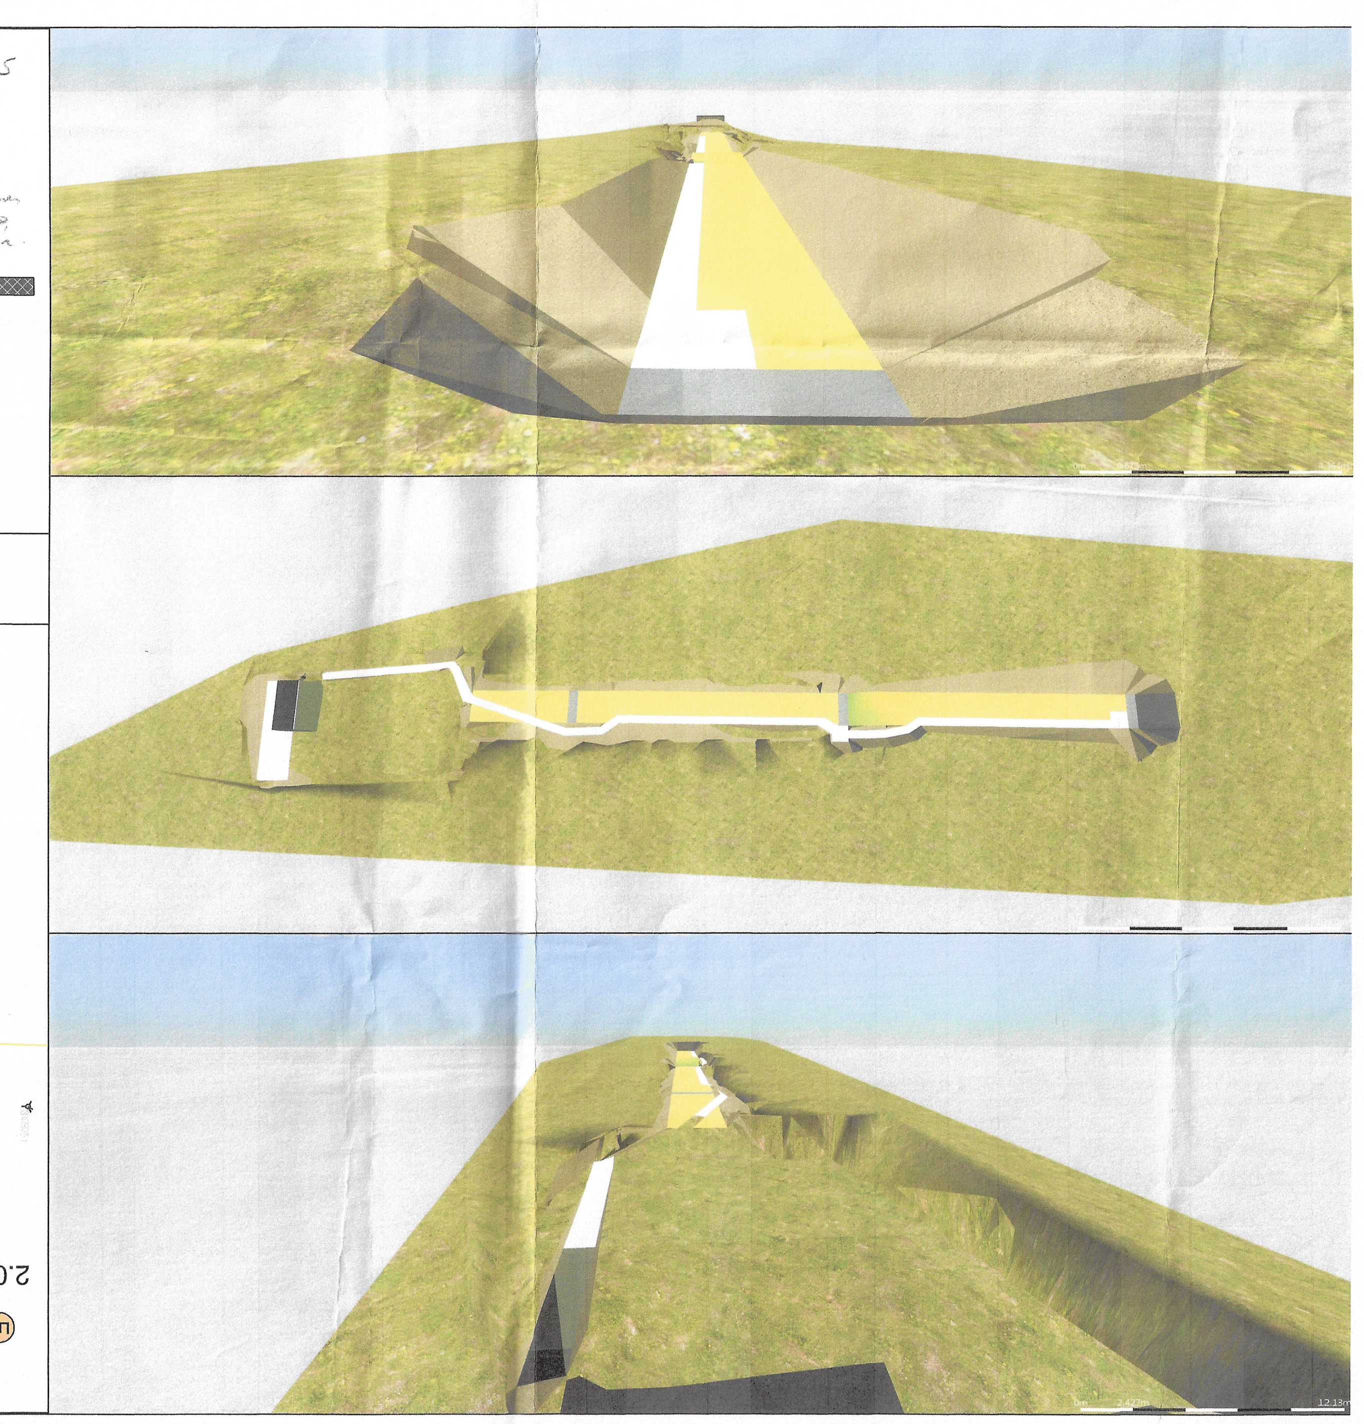
100m
200m
300m
cote planché : 319.11
1/200
Bâtiment
PM=0.0000m DR 1 : Gis = 366.5626g
23.24
15.84
13.69
12.20
2.00
Ville de Luxeuil Les Bains