


DEPARTEMENT DU VAR
COMMUNE DU THORONET
LIEU-DIT : PUIITS DU CROS
SECTION BC n°384 et 1021

LOTISSEMENT "LES TERRES DU PUIITS"


PLAN DE SITUATION AU 1/25000

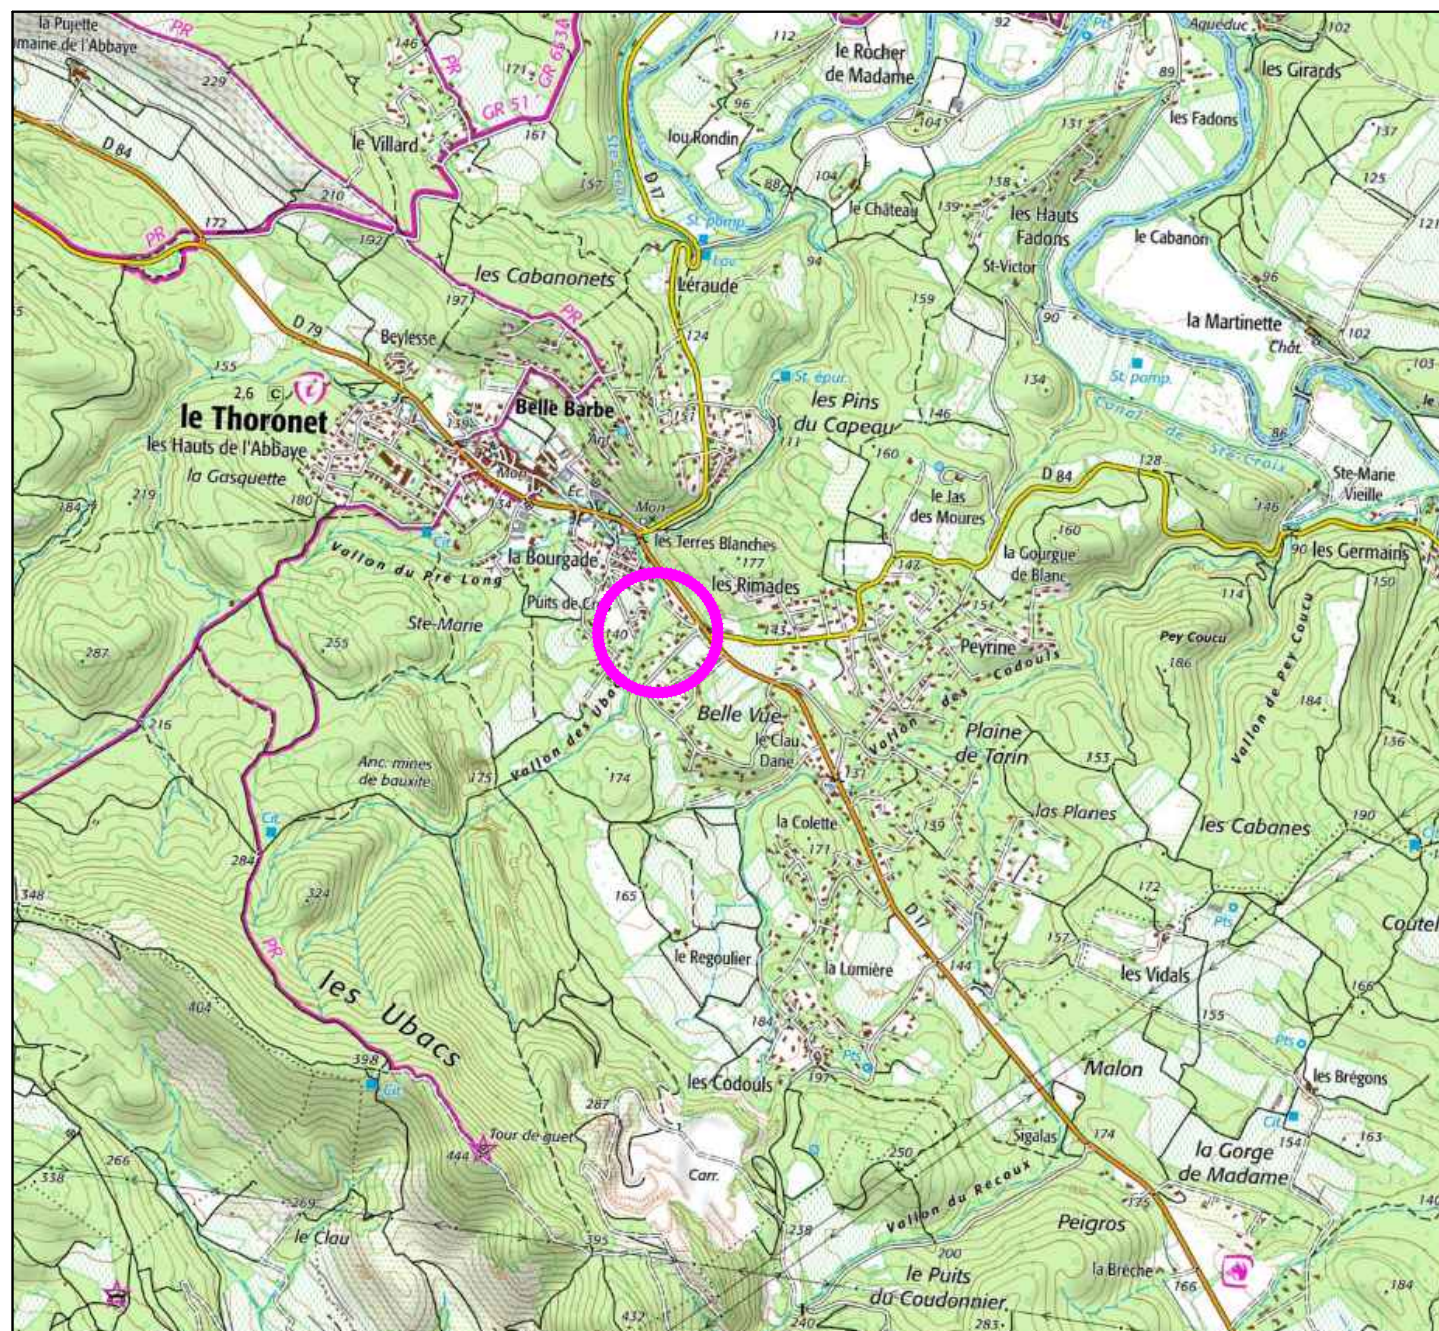

DEPARTEMENT DU VAR
COMMUNE DU THORONET
LIEU-DIT : PUIITS DU CROS
SECTION BC n°384 et 1021

LOTISSEMENT "LES TERRES DU PUIITS"

SITUATION CADASTRALE AU 1/2000

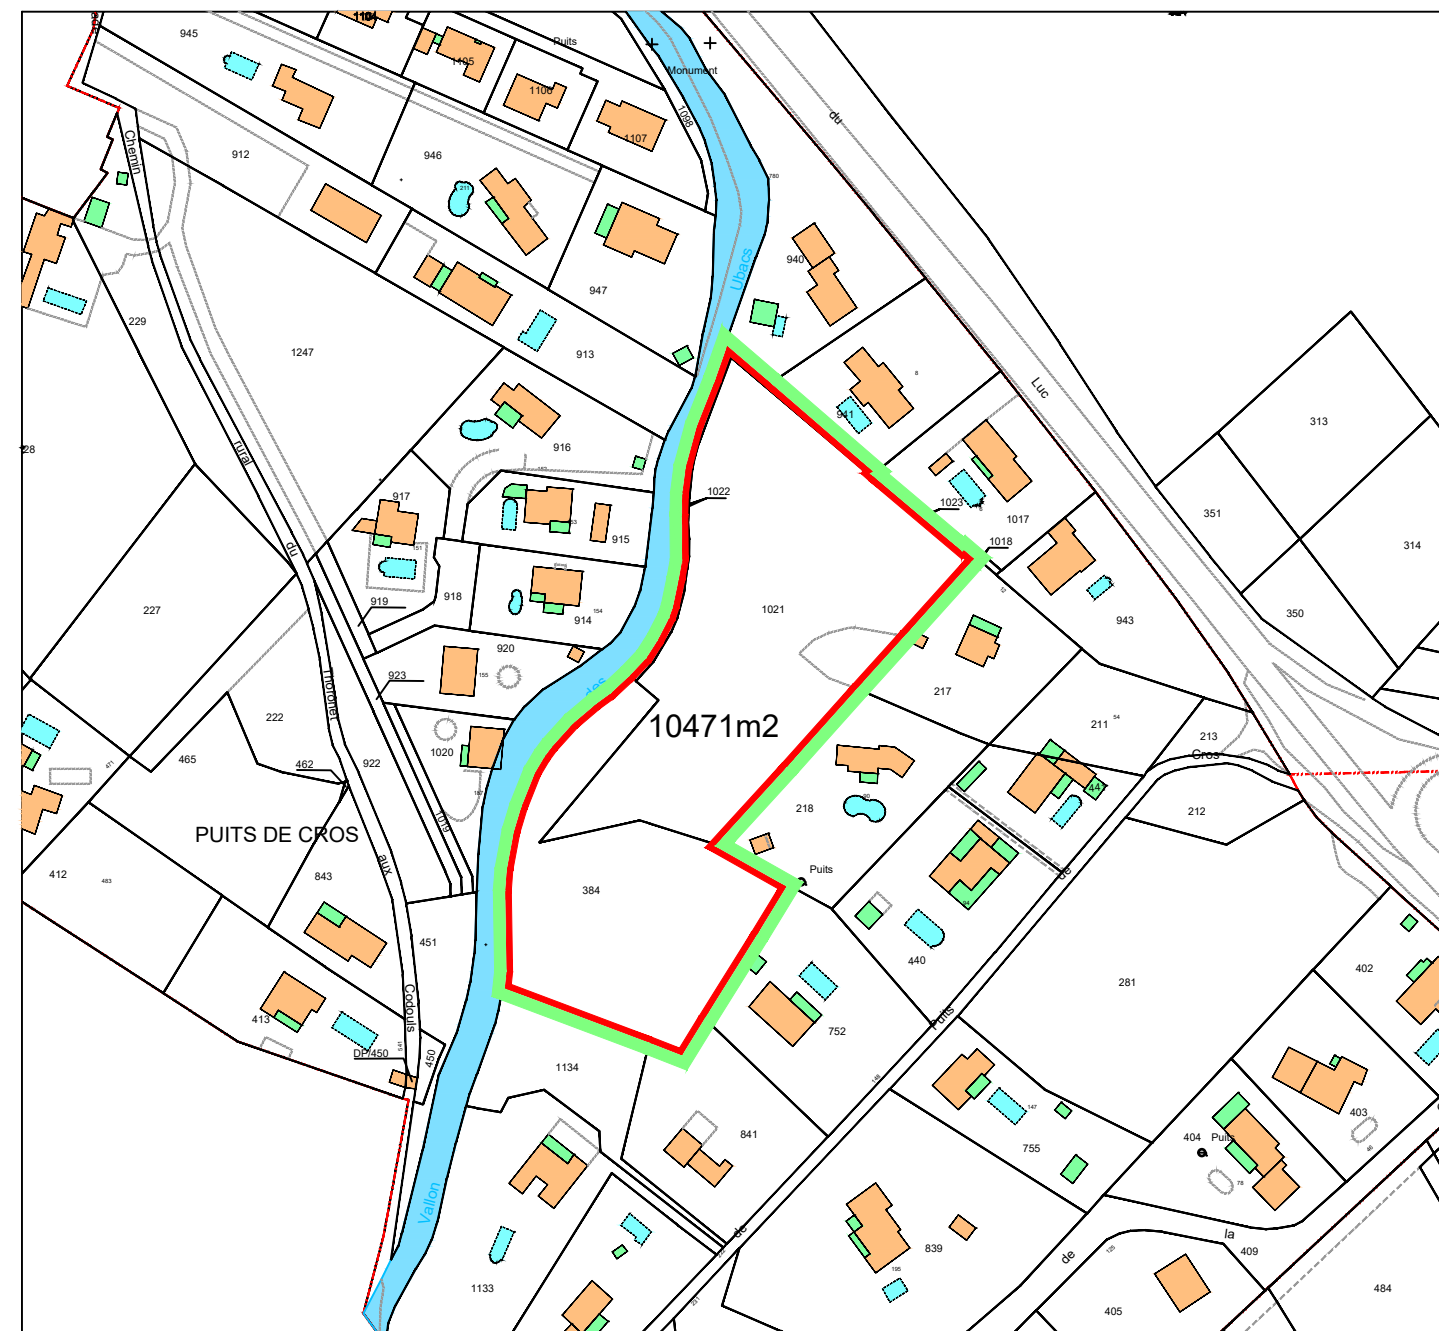

LEGENDE :

- Contour de la zone à défricher
- Contour de l'unité foncière

Dressé le : 11 Juin 2026
Dossier 2026-113DEF Sit

