


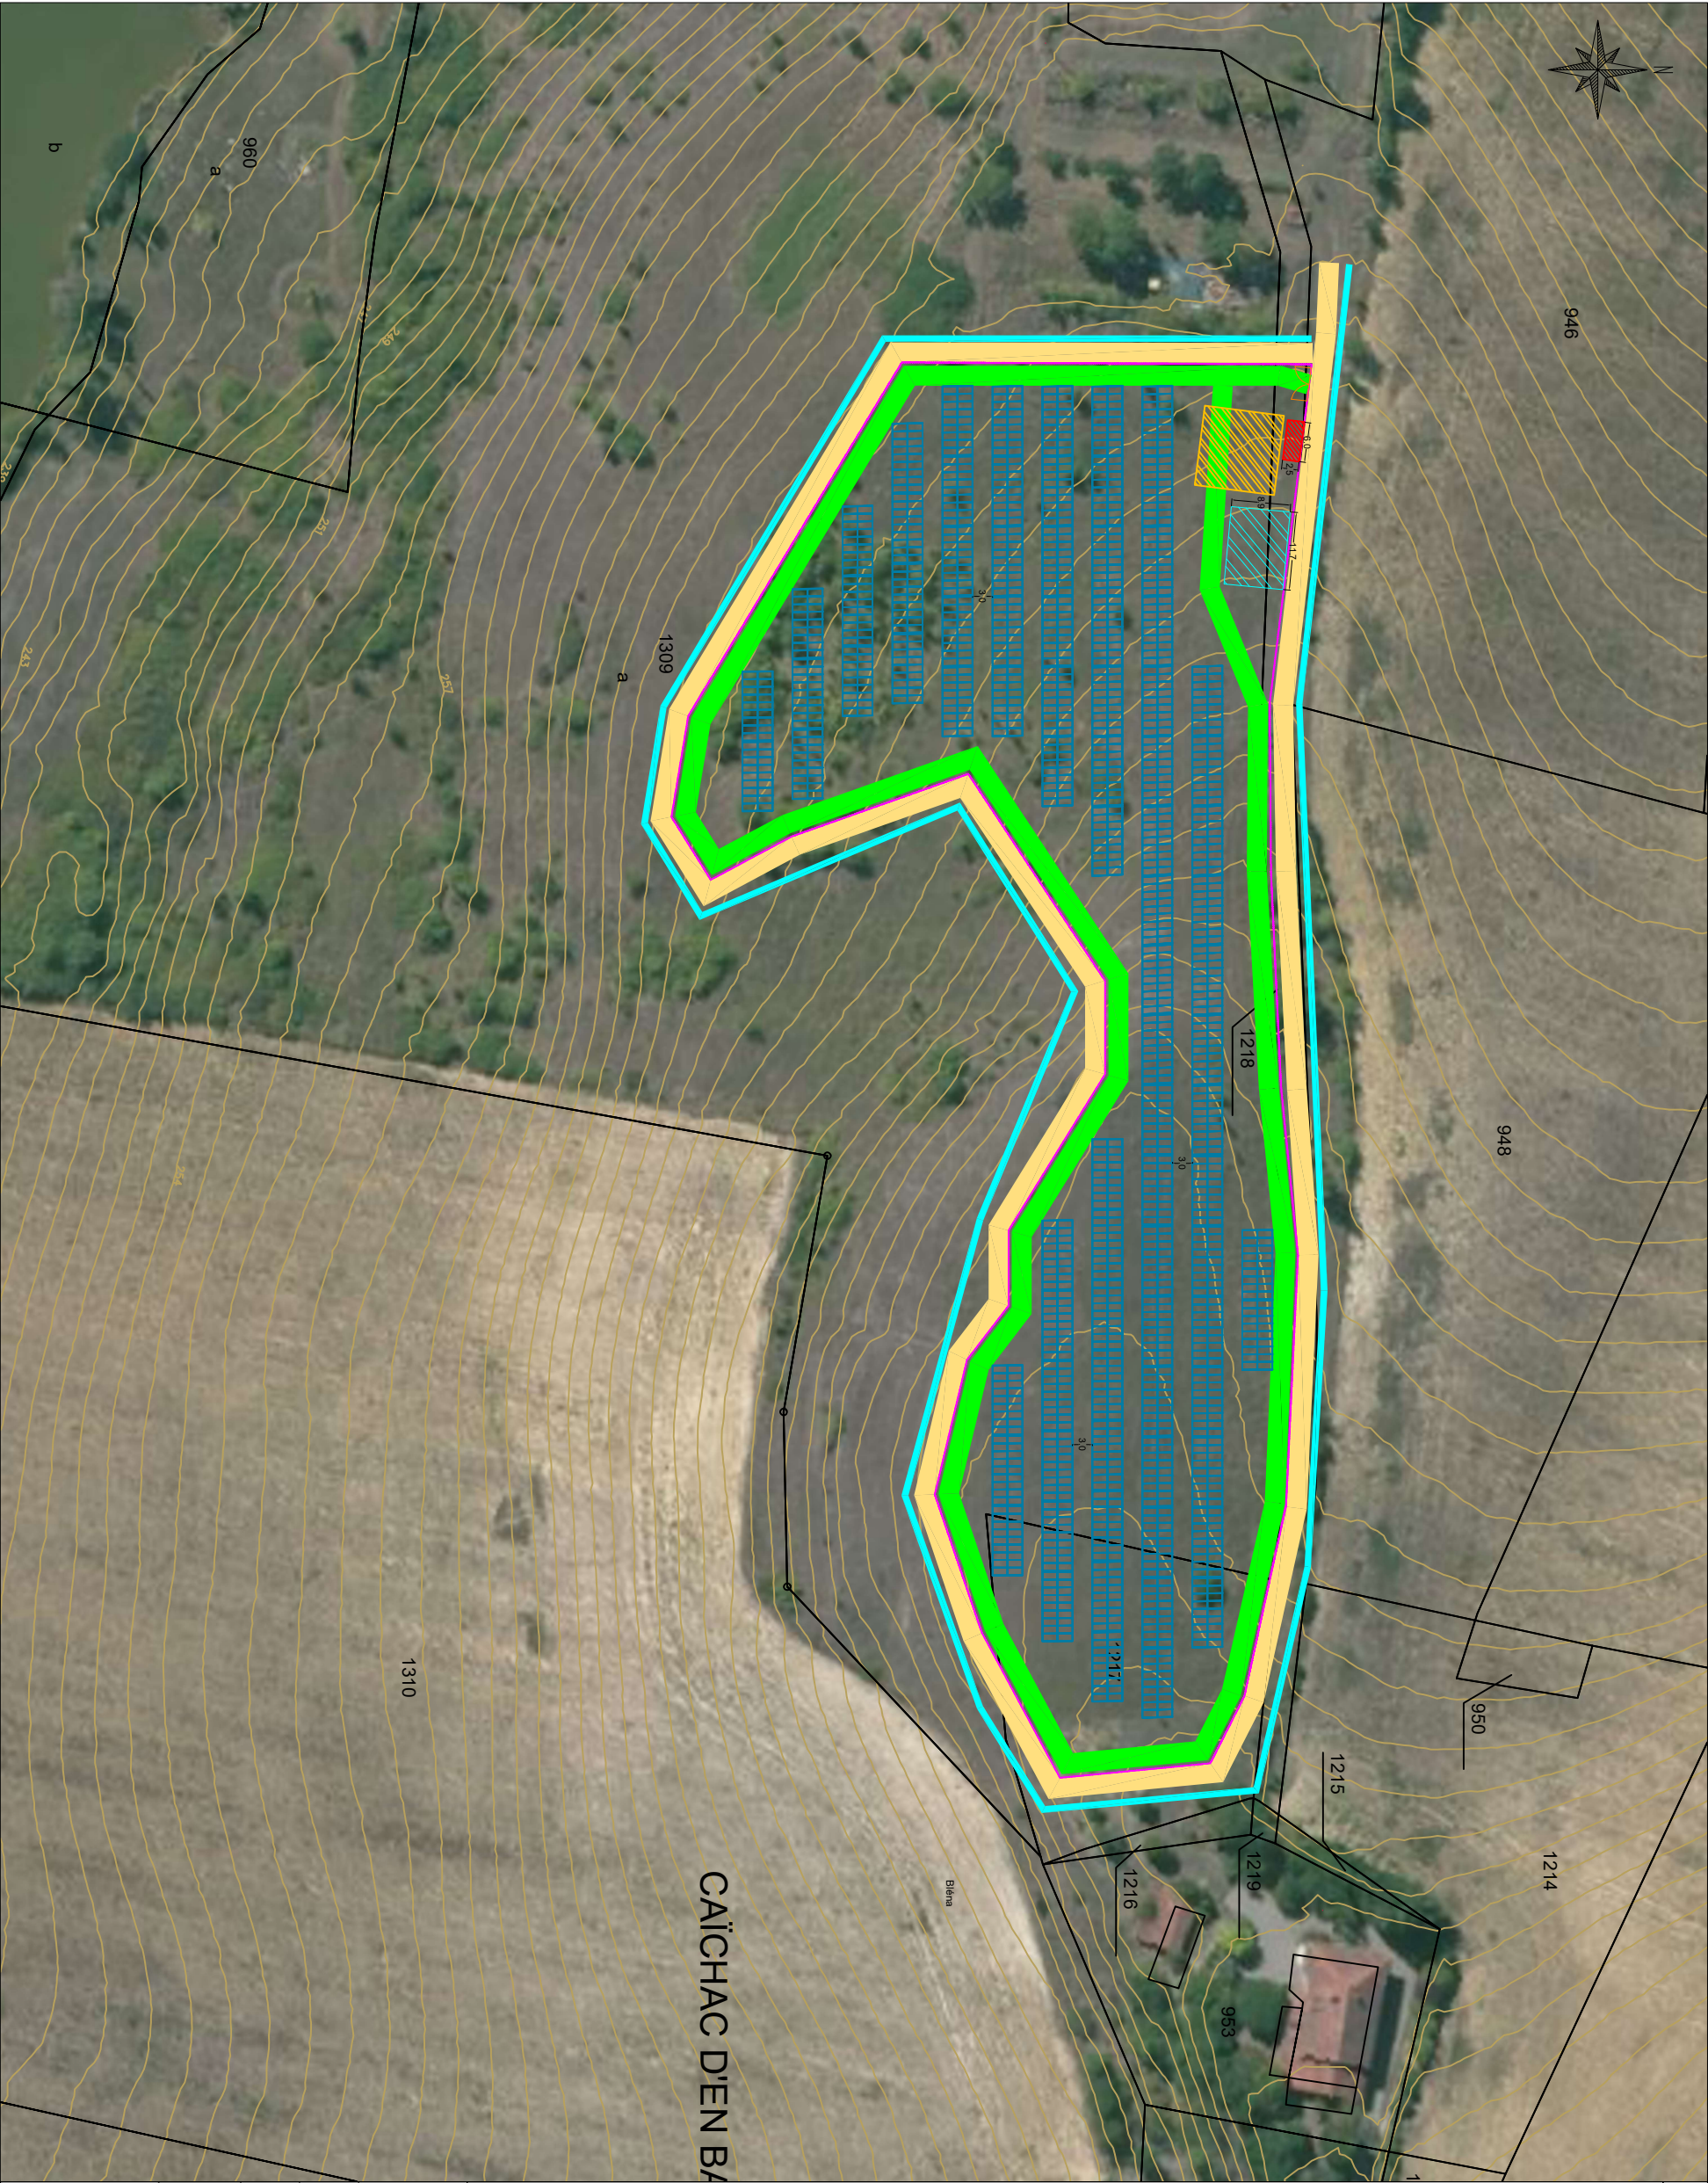

LEGENDE

- Projet

Ciôture (hauteur 2m)

Panneaux Photovoltaïques

Poste de livraison

Aire de grutage

Portail (largeur 5m)

Piste légère enherbée (largeur 3m)

Ciernes incendie 120 m3

Piste externe (3m)

Haie à créer

Projet

Limites cadastrales
- Centrale photovoltaïque:

Caïchac

PV Classique
- | | |
|------------------------------------|----------------|
| Departement: | Ariège |
| Commune: | Lézat-sur-Lèze |
| Nom du dessin: Plan d'implantation | |
| Auteur: | AMI |
| Date: | 09/04/2026 |
| Echelle: | 1:1000 |
| Format: | A3 |
| Version: | 01 |
| Coords: | CG43 |
- 

Melvan

Agence de Toulouse

Hélios 4

116 Route d'Espagne

31100 Toulouse