



Annexe 1 :

Plans de masse

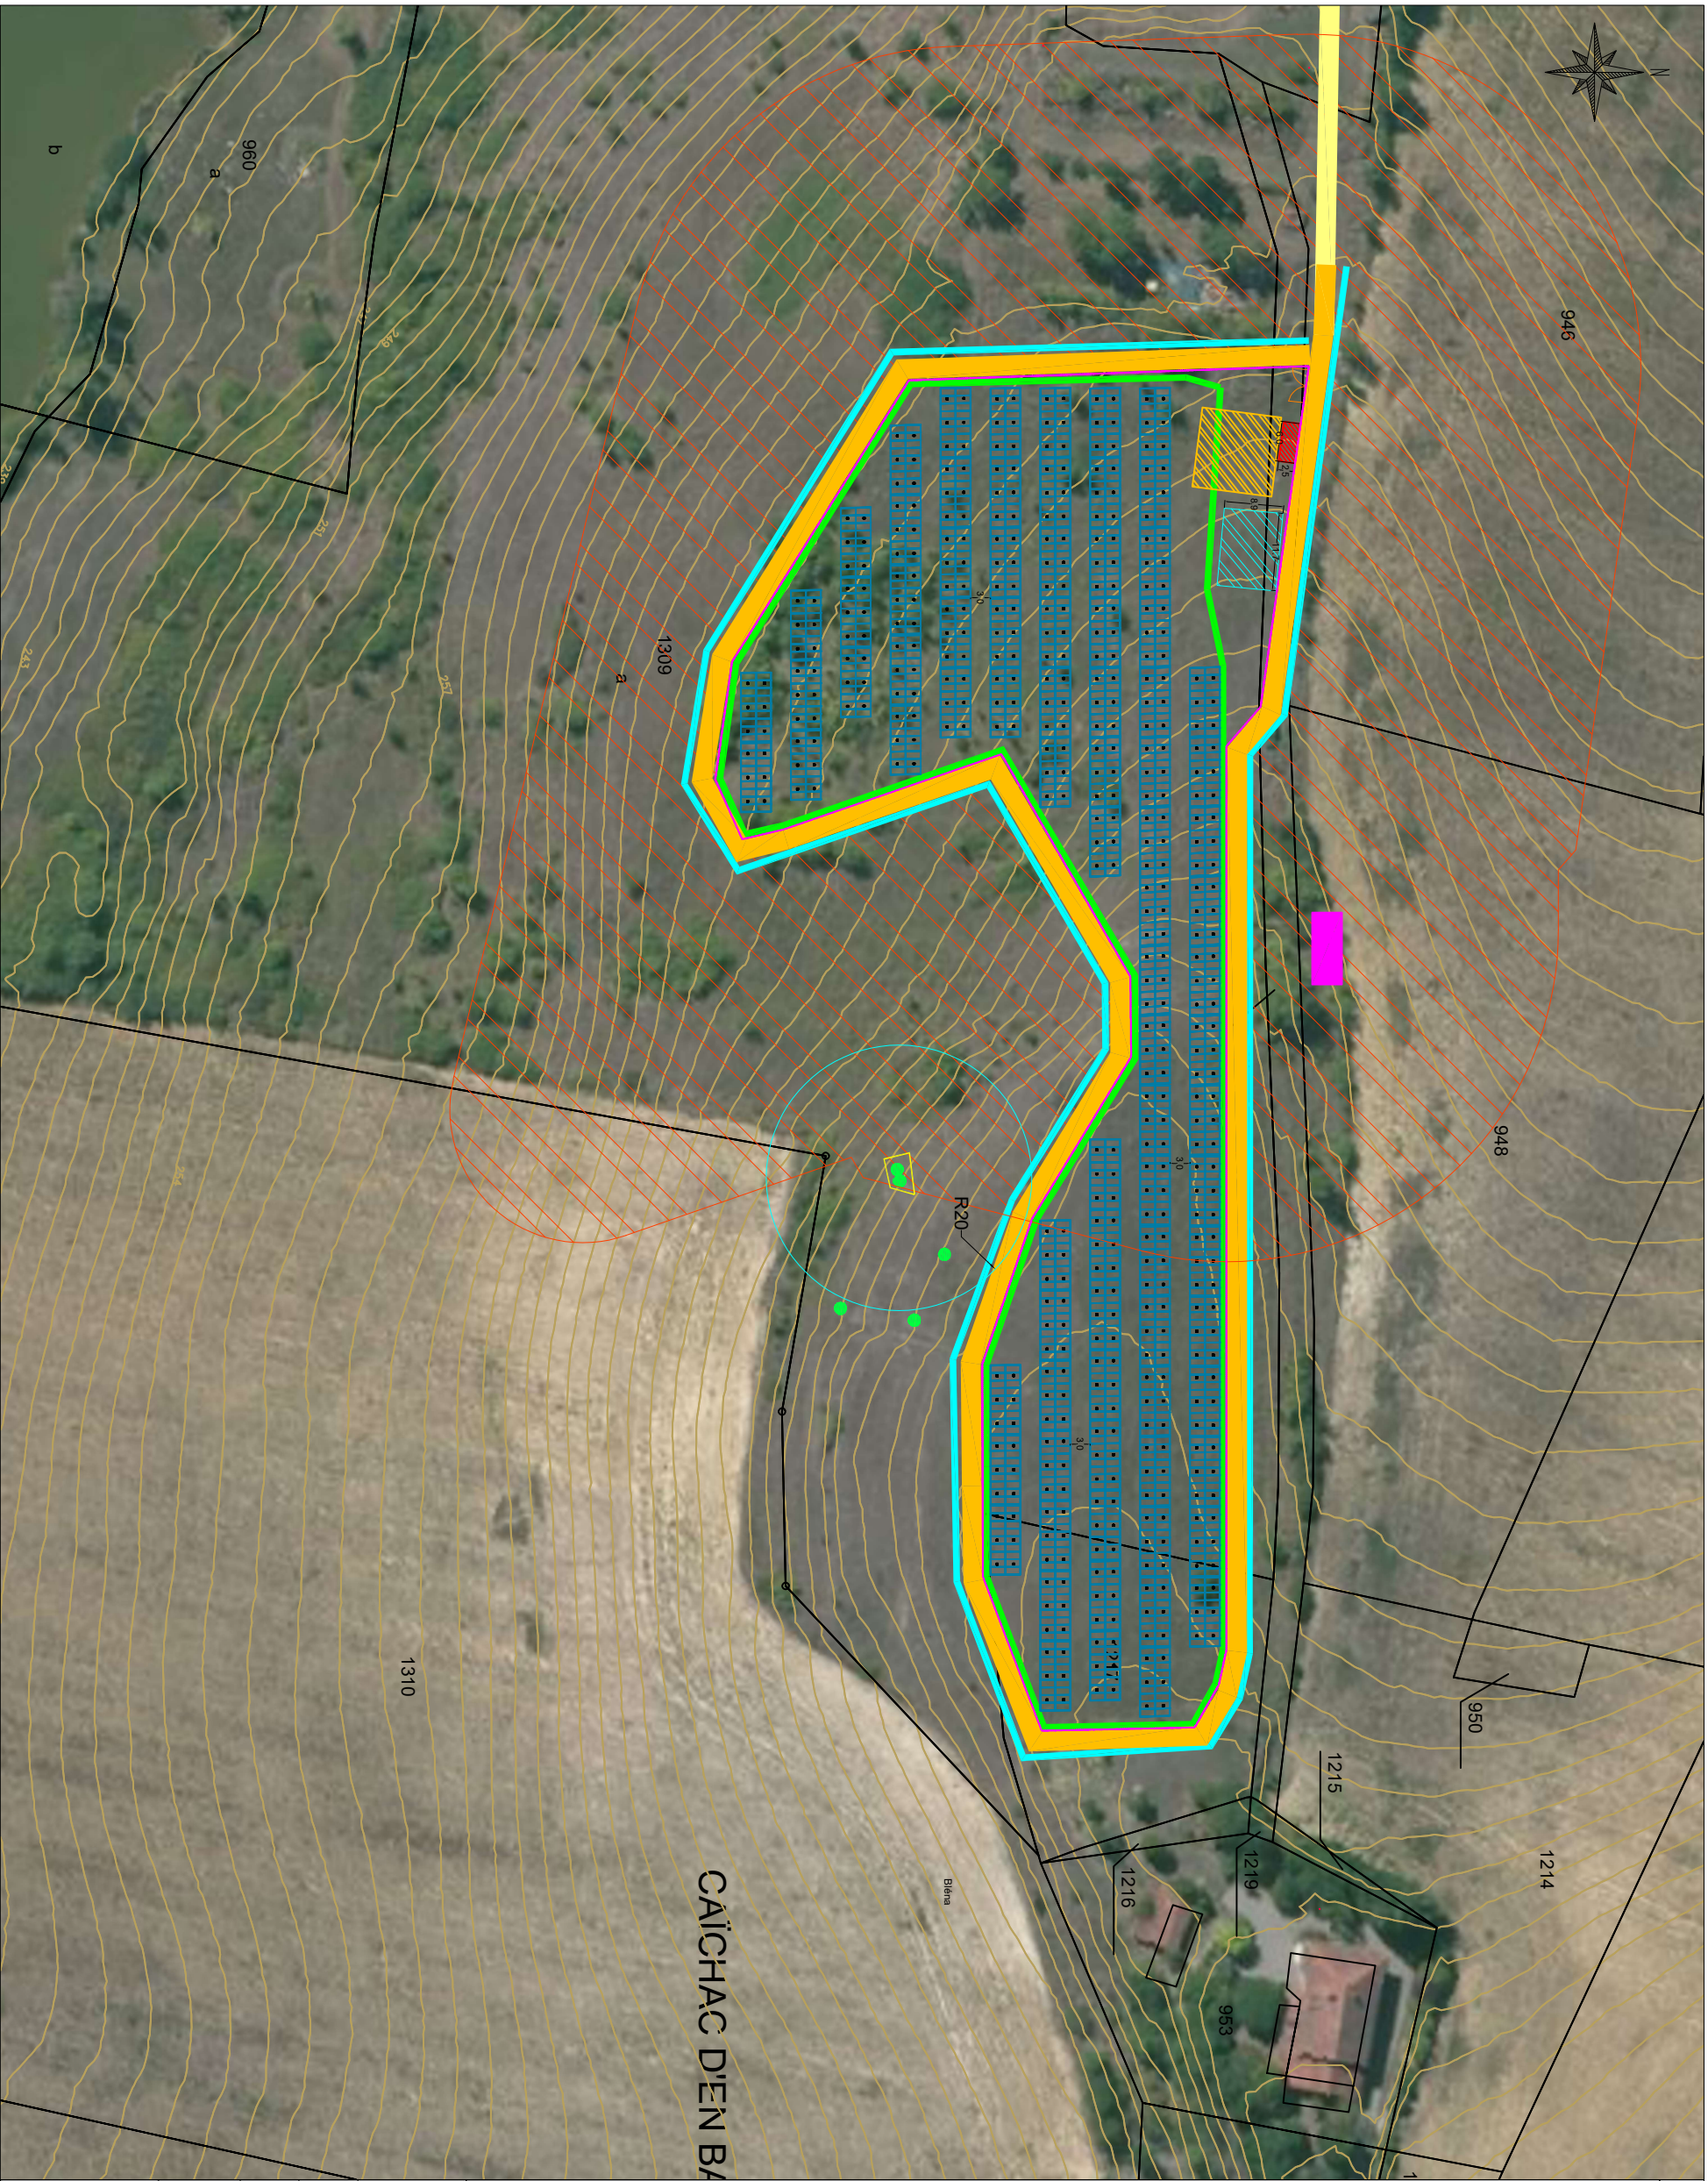

LEGENDE				
<u>Projet</u>				
	Clôture (hauteur 2m)			
	Panneaux Photovoltaïques			
	Poste de livraison			
	Aire de grutage			
	Portail (largeur 5m)			
	Espace circulation piéton (1m)			
	Citernes incendie 120 m3			
	Piste externe (3m)			
	Accès existant			
	Haie à créer			
<u>Projet</u>	Limites cadastrales			
<u>Environnement</u>				
	Haie arbustive (Habitat pie-grêche écorcheur)			
	Origan commun			
	OLD 50 m			
	Îlot de végétation (20m²)			
	Zone d'éloignement de l'îlots par rapport à la zone du projet (20m)			
Centrale photovoltaïque: Calhat				
Département:	Arège			
Commune:	Lézat-sur-Lèze			
Nom du dessin:	Plan d'implantation			
Auteur:	AMI			
Date:	Echelle:	Format	Version:	Coord:
17/08/2026	1:1000	A3	01	CC43
		Melvan Agence de Toulouse Hélios 4 116 Route d'Espagne 31100 Toulouse		

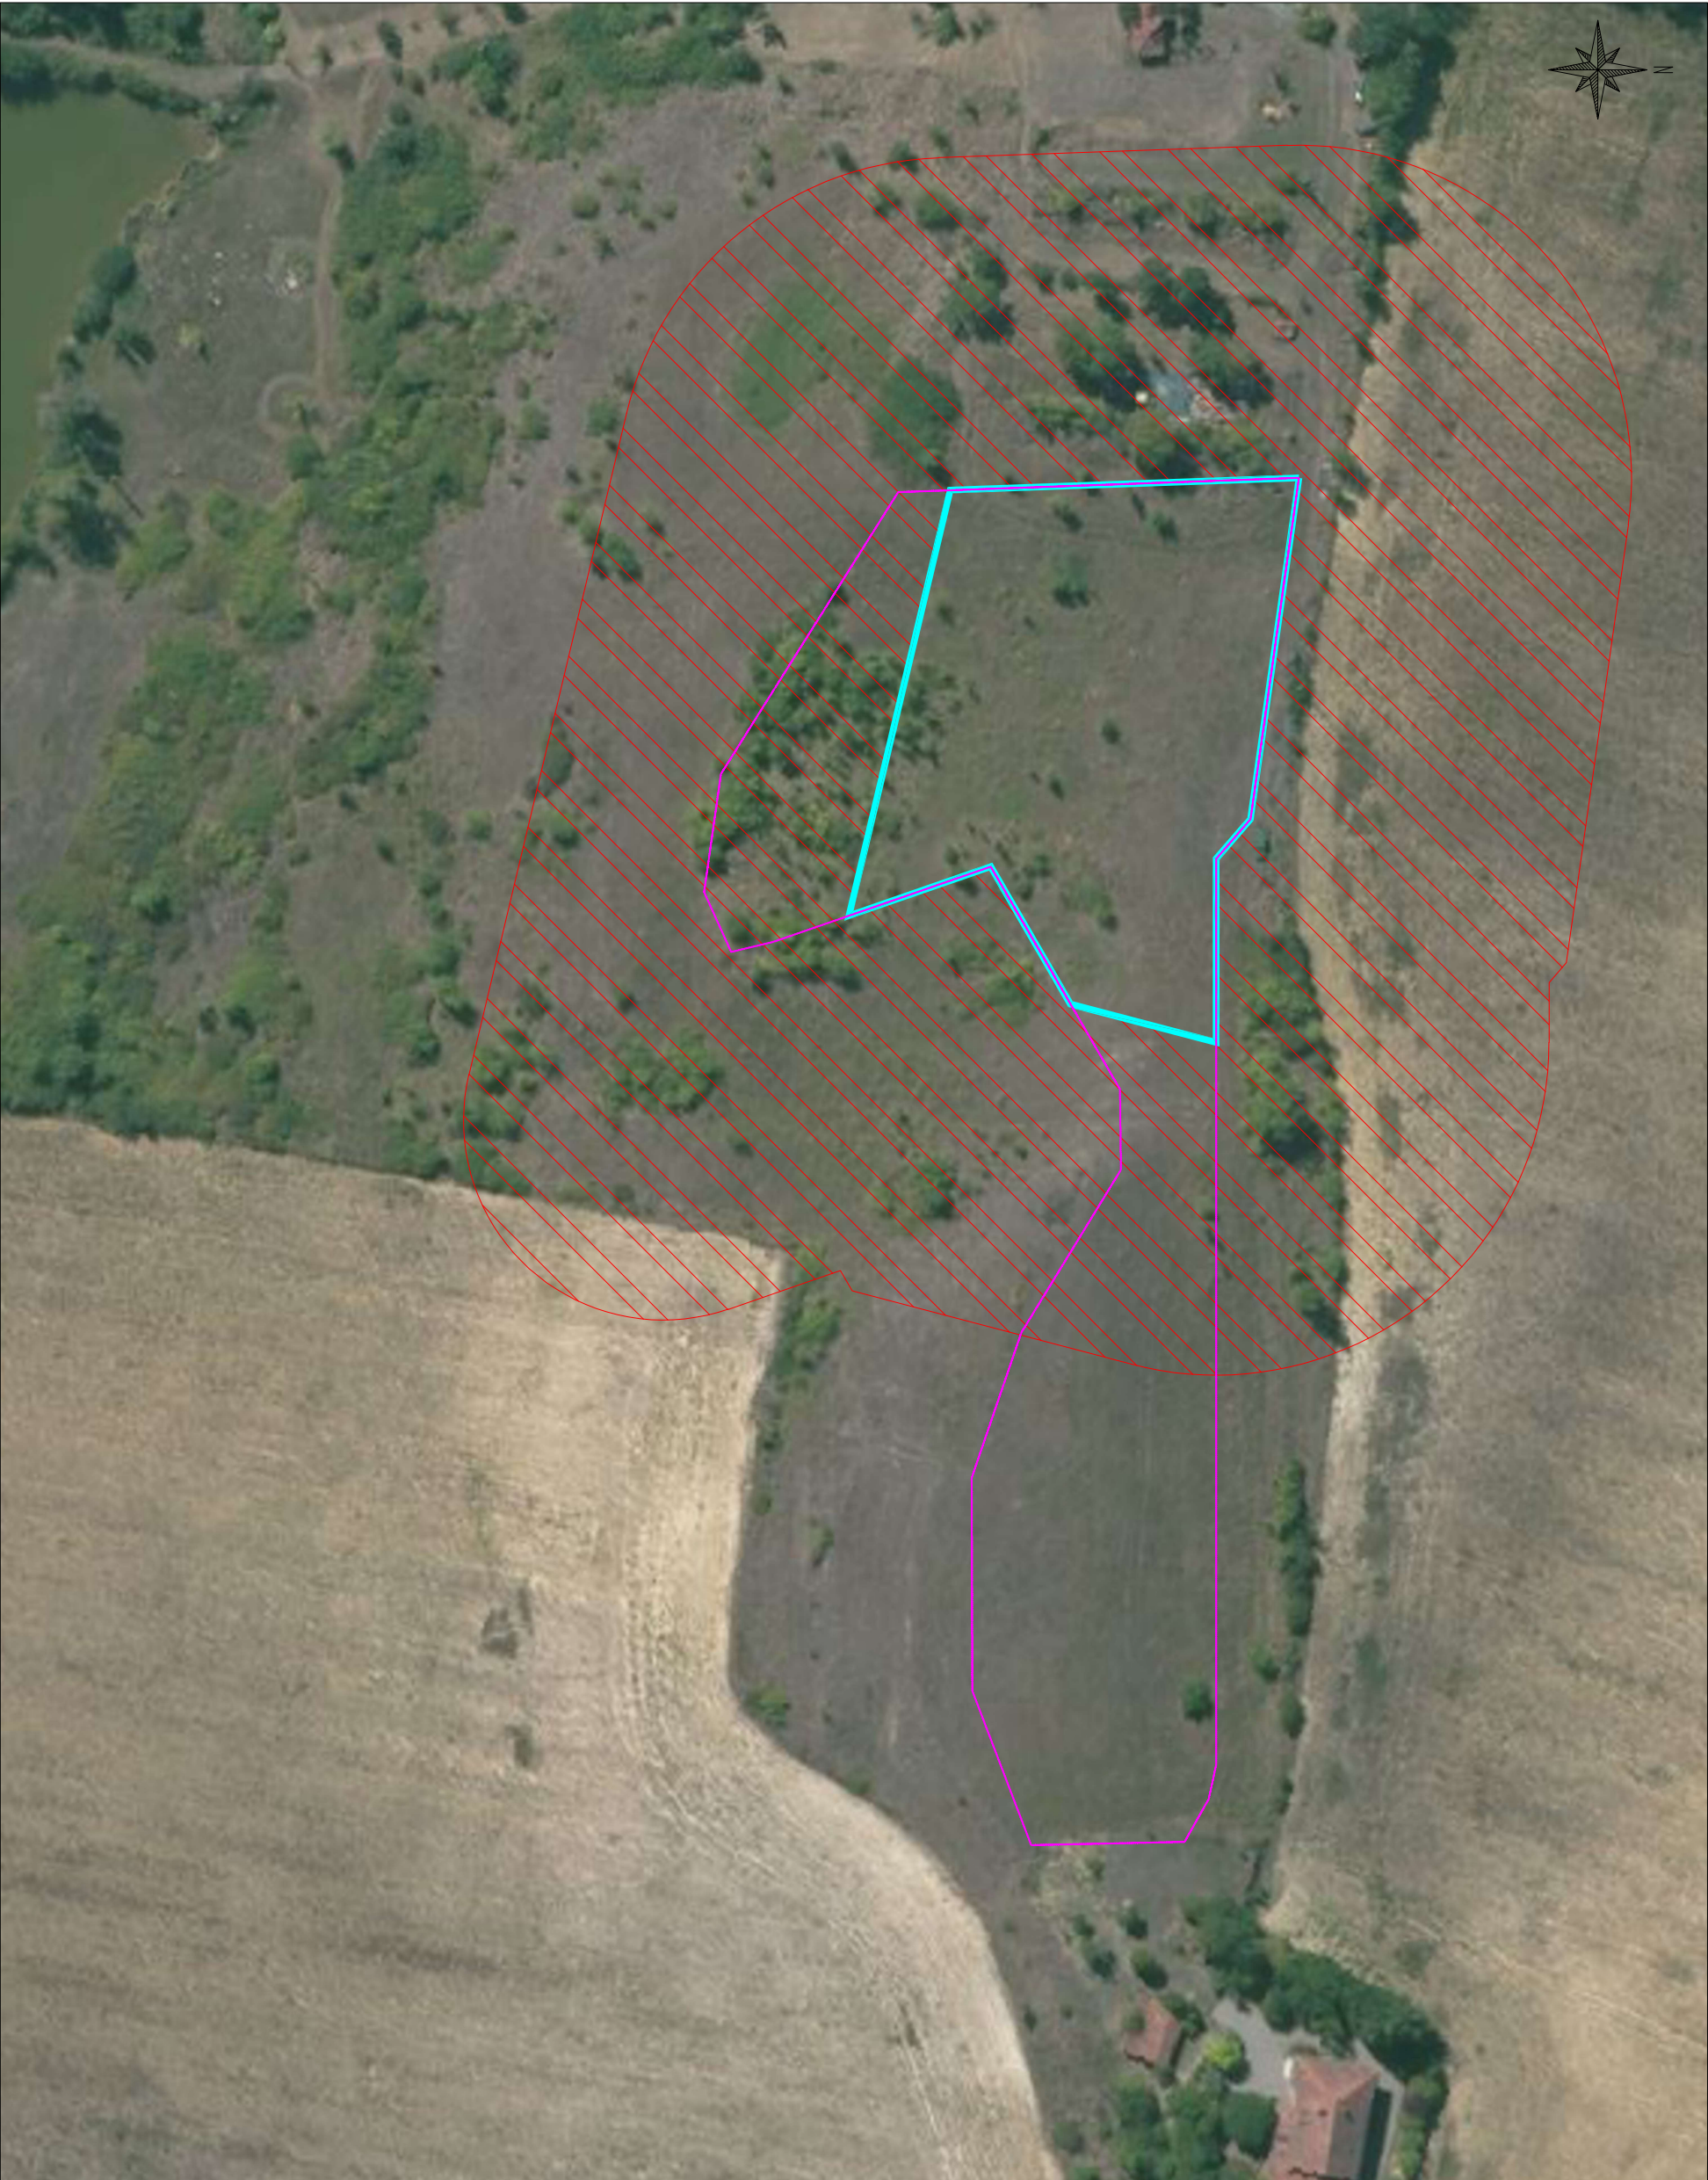

LEGENDE

- Projet

OLD
- Délimitation du projet (clôture)

Contour de la zone OLD applicable au projet
- 

OLD 50 m

Centrale photovoltaïque: Cachac		PV Classique	
			
Departement:	Arège		
Commune:	Lézat-sur-Lèze		
Nom du dessin:	Plan d'implantation		
Auteur:	AMI		
Date:	17/08/2026	Echelle:	1:1000
		Format:	A3
		Version:	01
		Coords:	CG43
		Melvan Agence de Toulouse Hélios 4 116 Route d'Espagne 31100 Toulouse	