


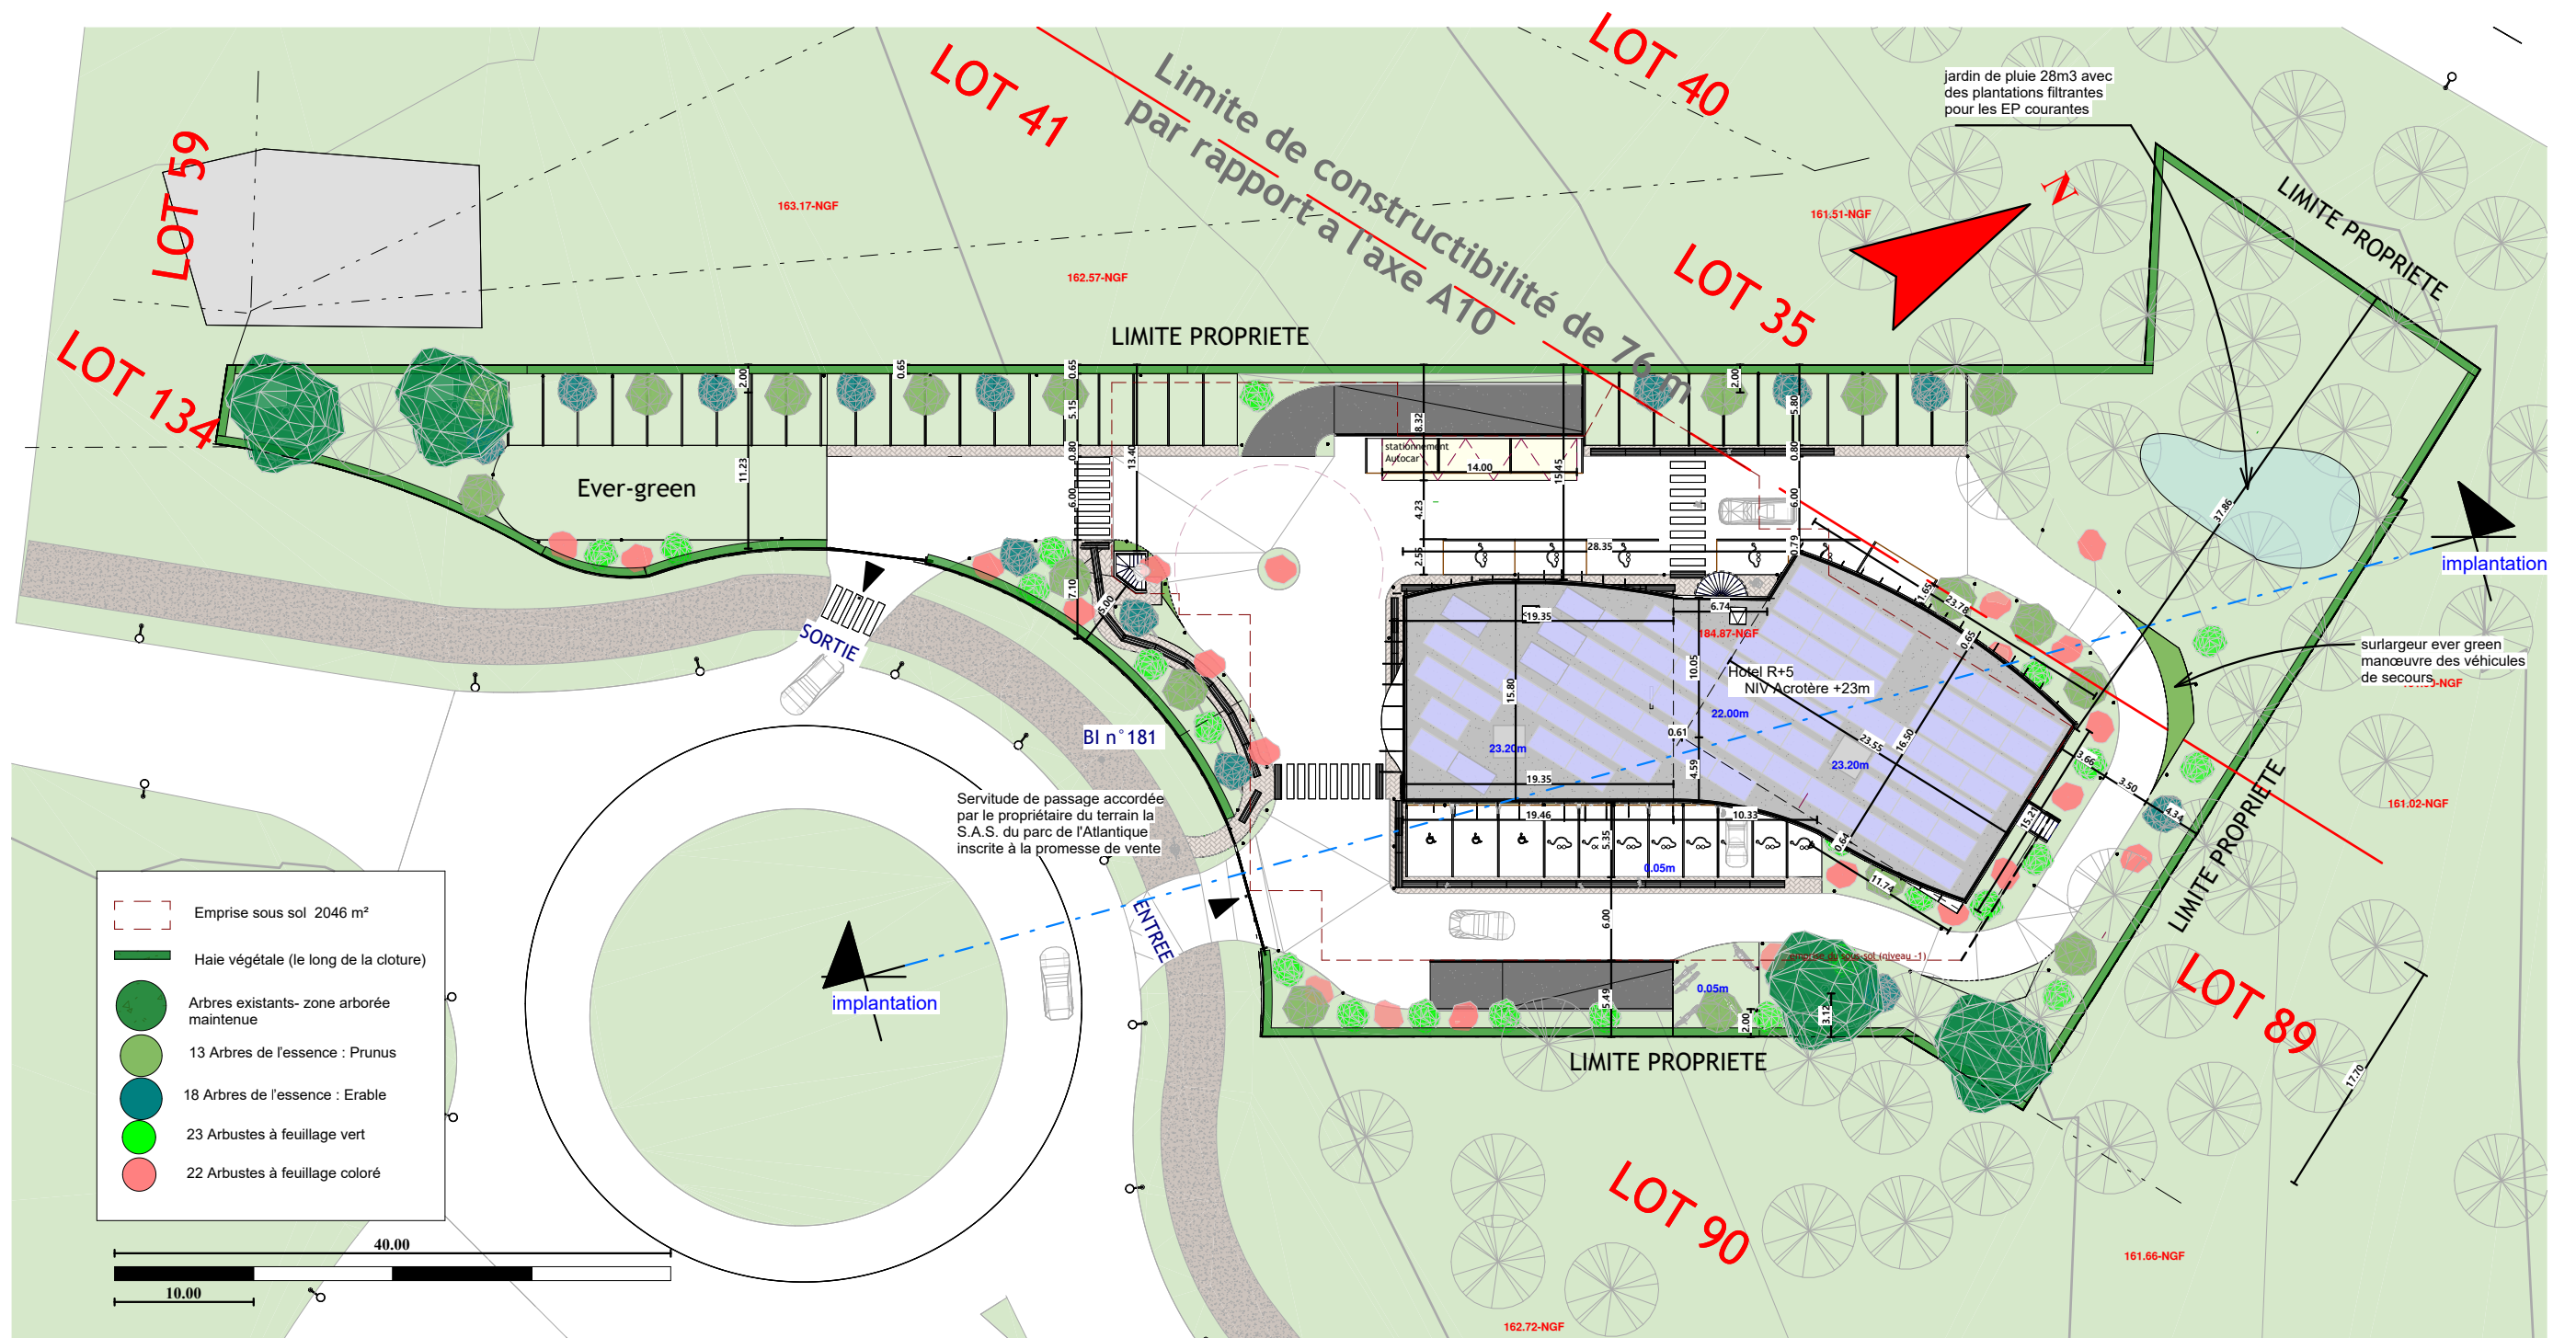

plan masse projet
1/500 eme



inscrit au tableau depuis le 18/09/1986
de l'Ordre des Architectes
d'Ile de France sous le n°032015