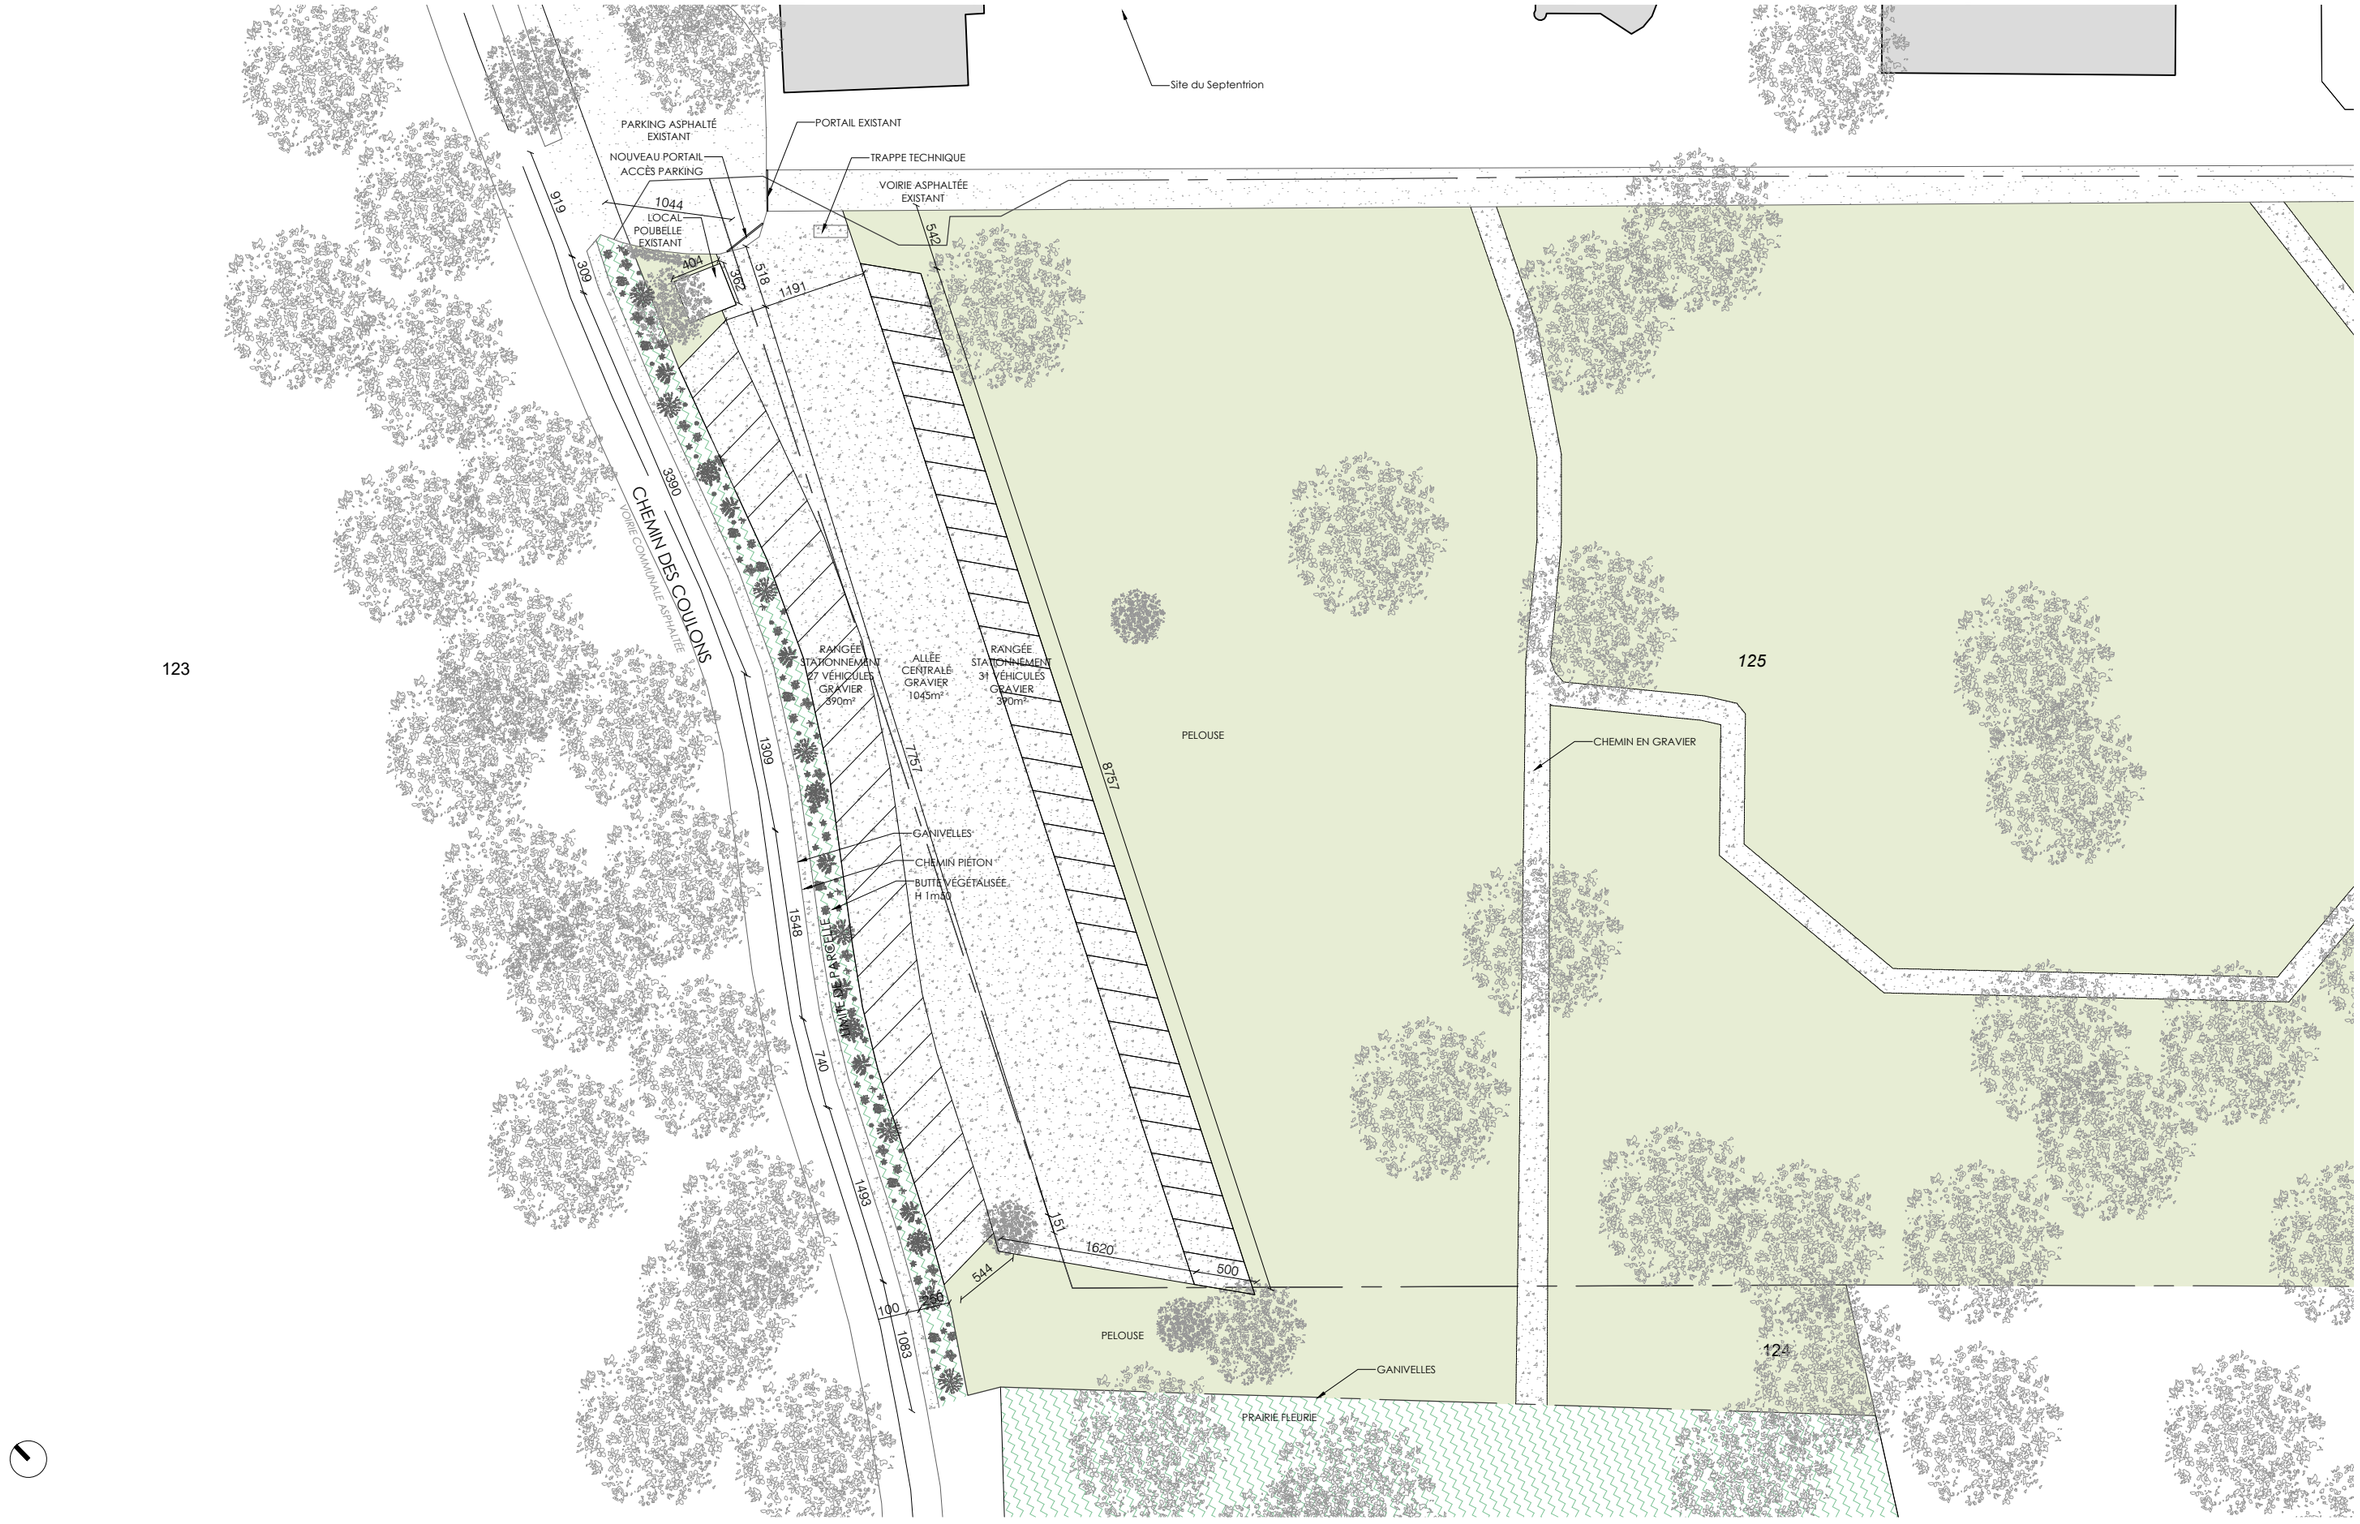

PROJETÉ - PLAN D'AMENAGEENT DU TERRAIN 1/500

Projet: AMENAGEMENT D'UN PARKING EN GRAVIER

Maitre d'ouvrage: Les petites Canailles

Cadastre : 59378 - Sect. OA - Parcelles 0125-0124

Adresse : Chem. des Coulons, 59700 Marcq-en-Barœul, France

Date : 31/08/2026

0 5 25m