


Cartographie des réseaux d'assainissement et localisation des anomalies

Commune de Mesples

Plan 1/1

Echelle 1/1000

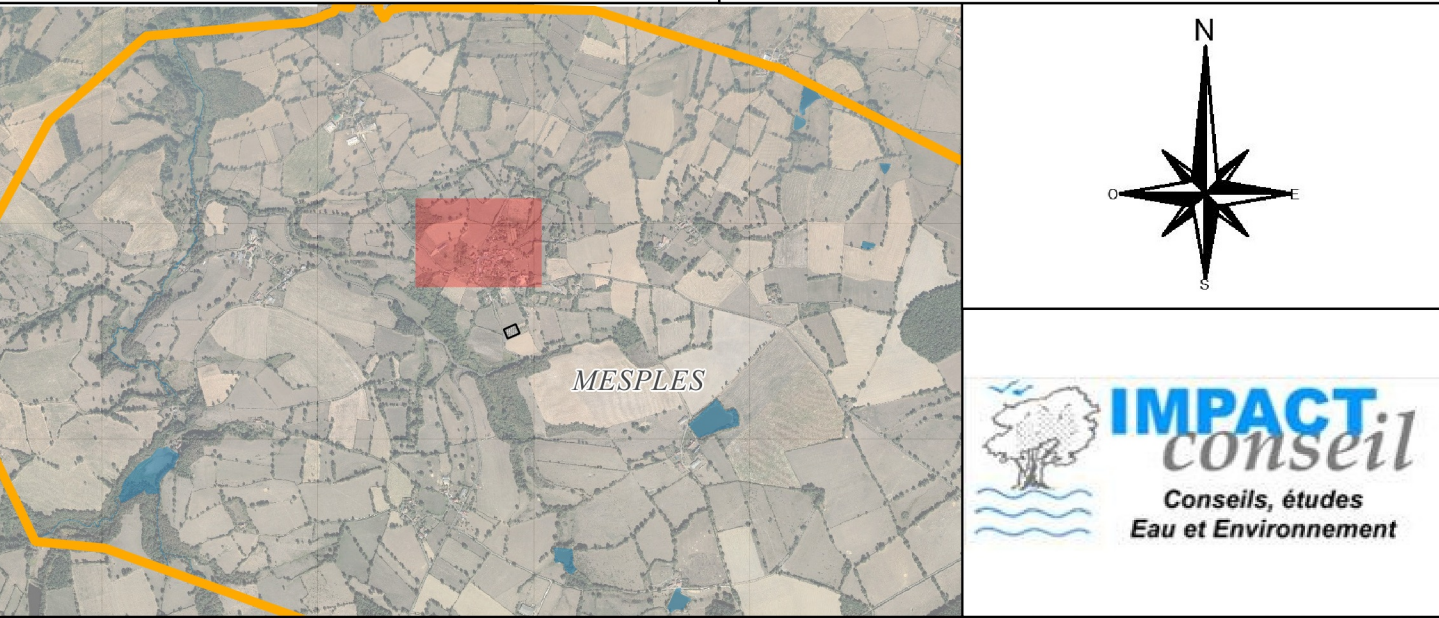

Légende

Ouvrages	Anomalie	
Station d'épuration	Racine	Grille
Regard	Dépot	Rejet
Eaux usées	Autre	Boite de branchement
Pluvial	Avaloir	Canalisations
Accessibilité	Avaloir	Eaux usées
Scellé		Branchement
Non trouvé		Pluvial
		Branchement

