




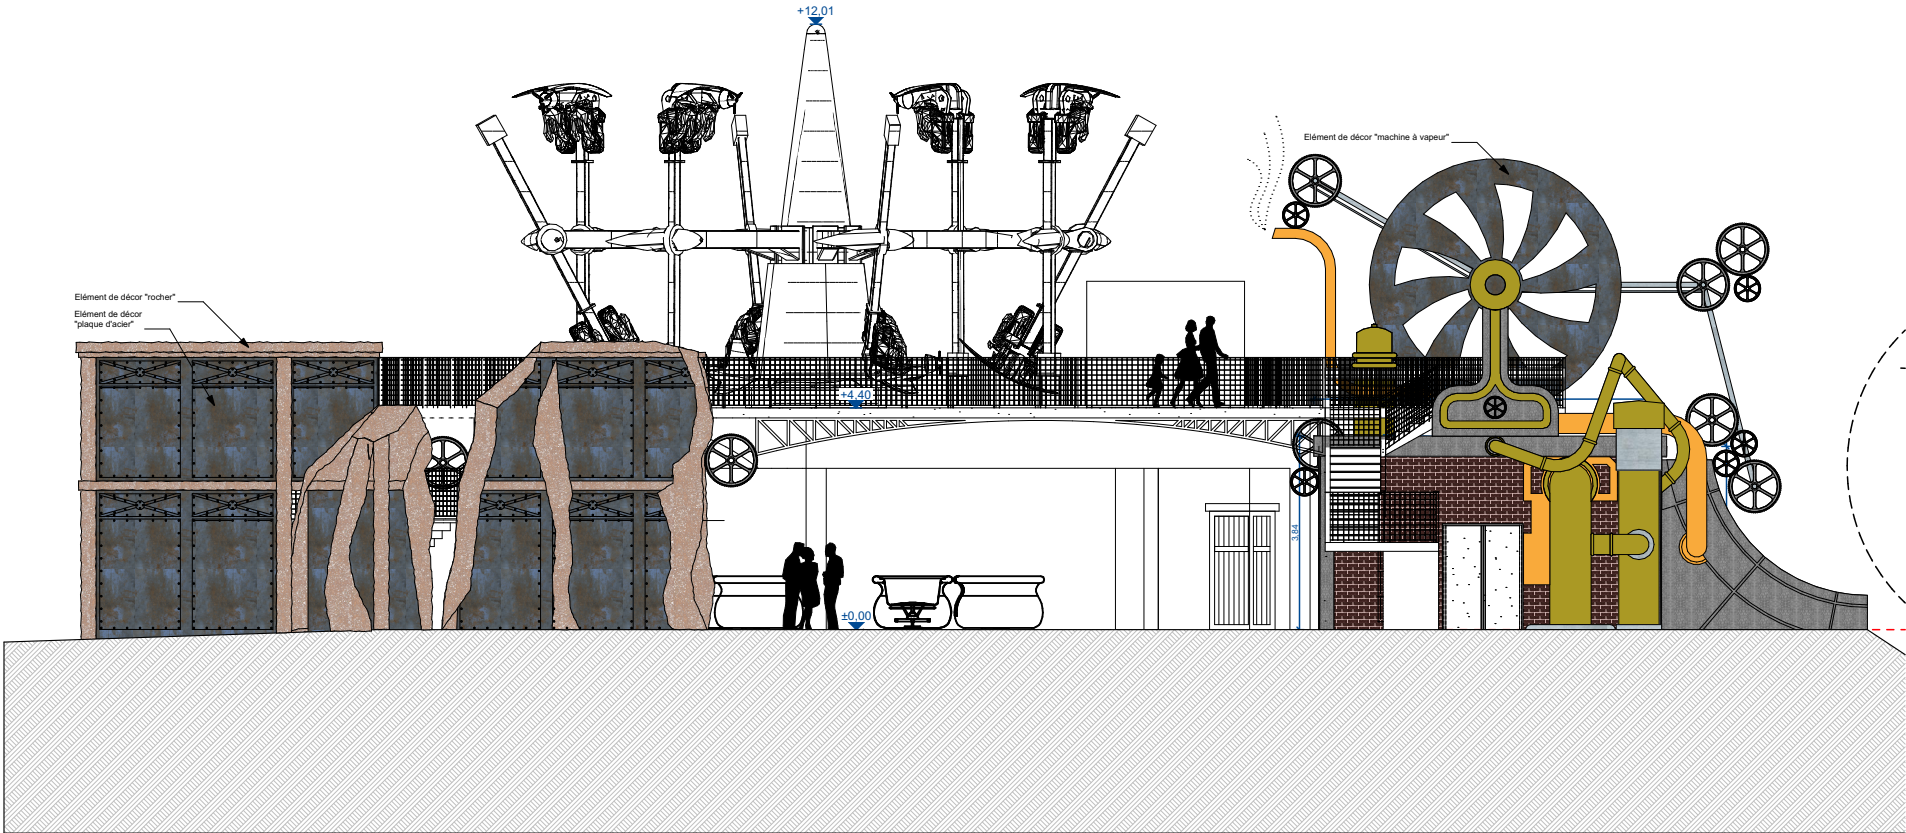

Elévation EST

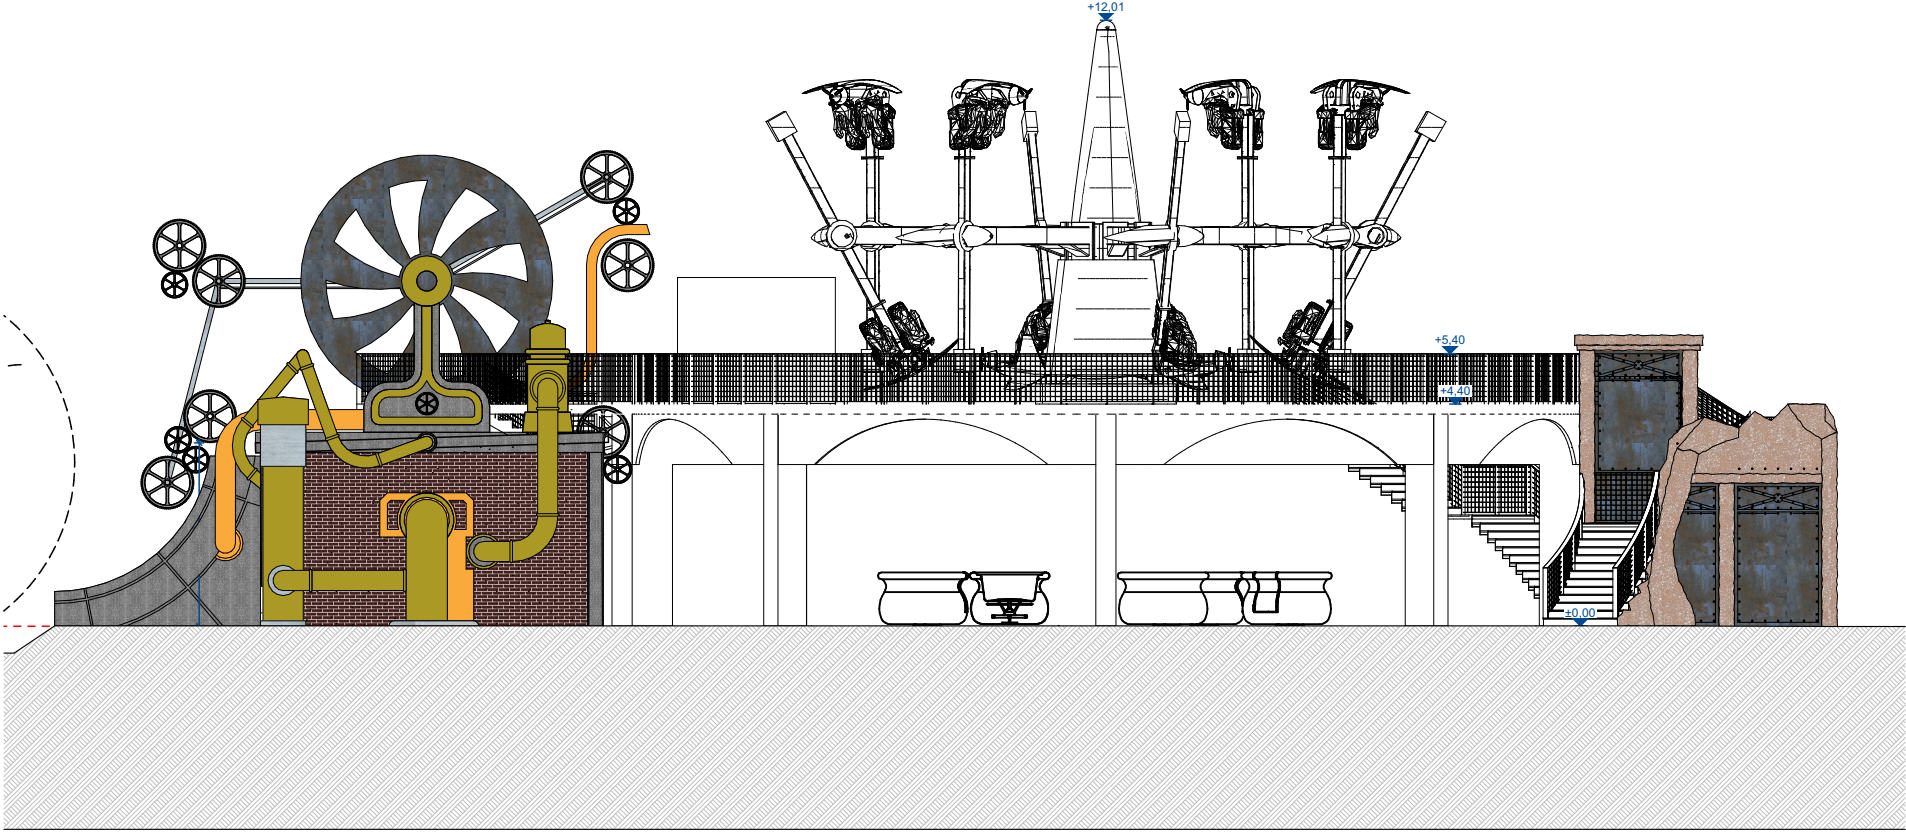

Elévation OUEST

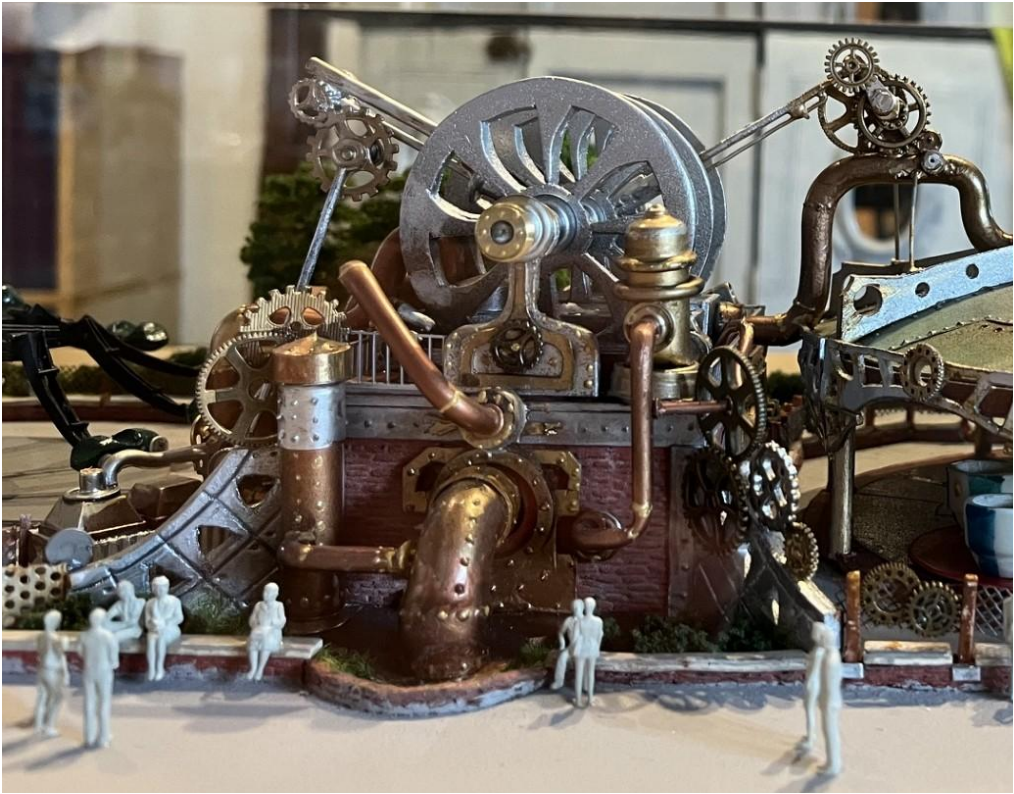

Décor Local Technique " Machine à vapeur"



Décor Manège