



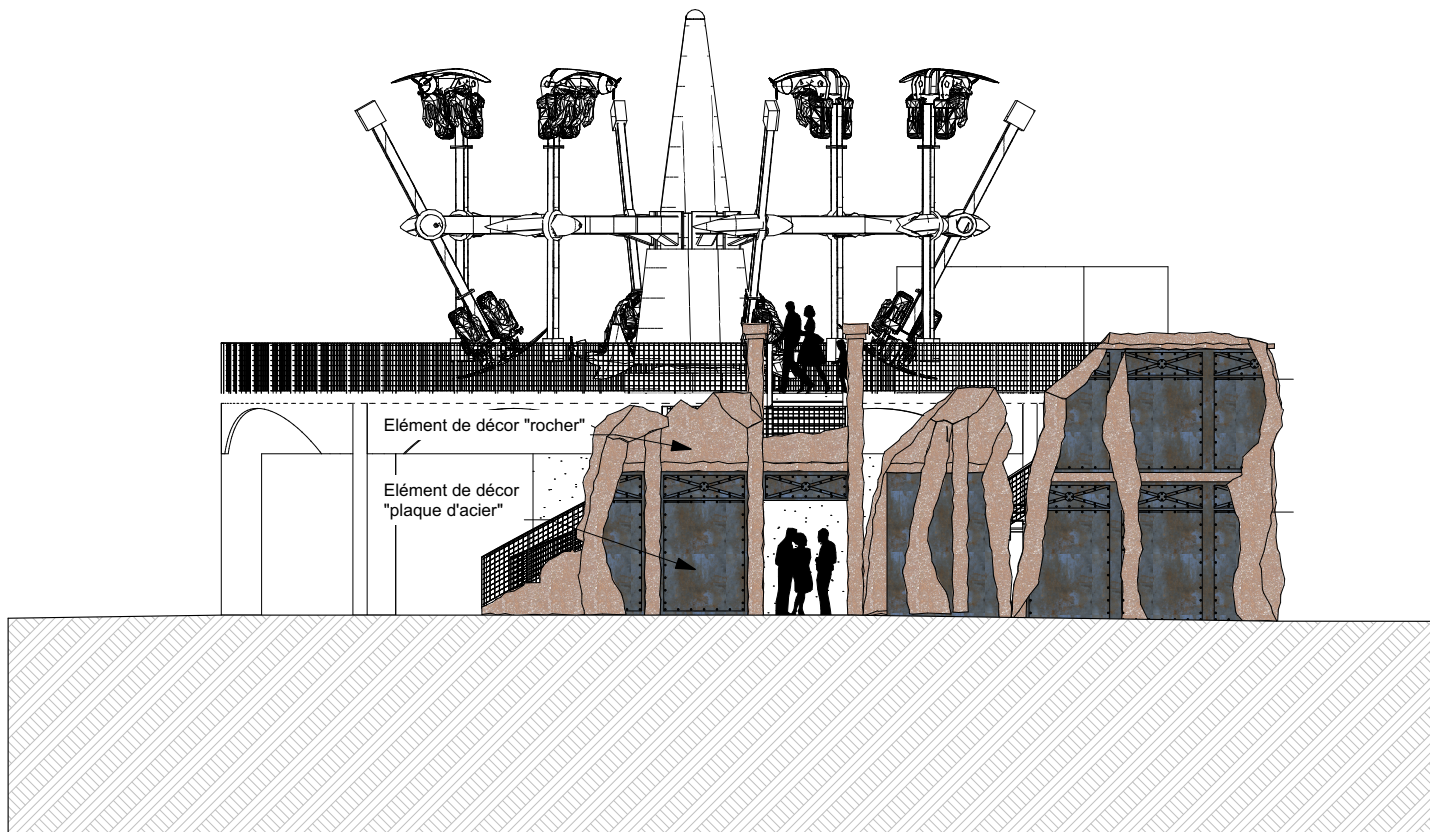

Elévation NORD



Elévation SUD

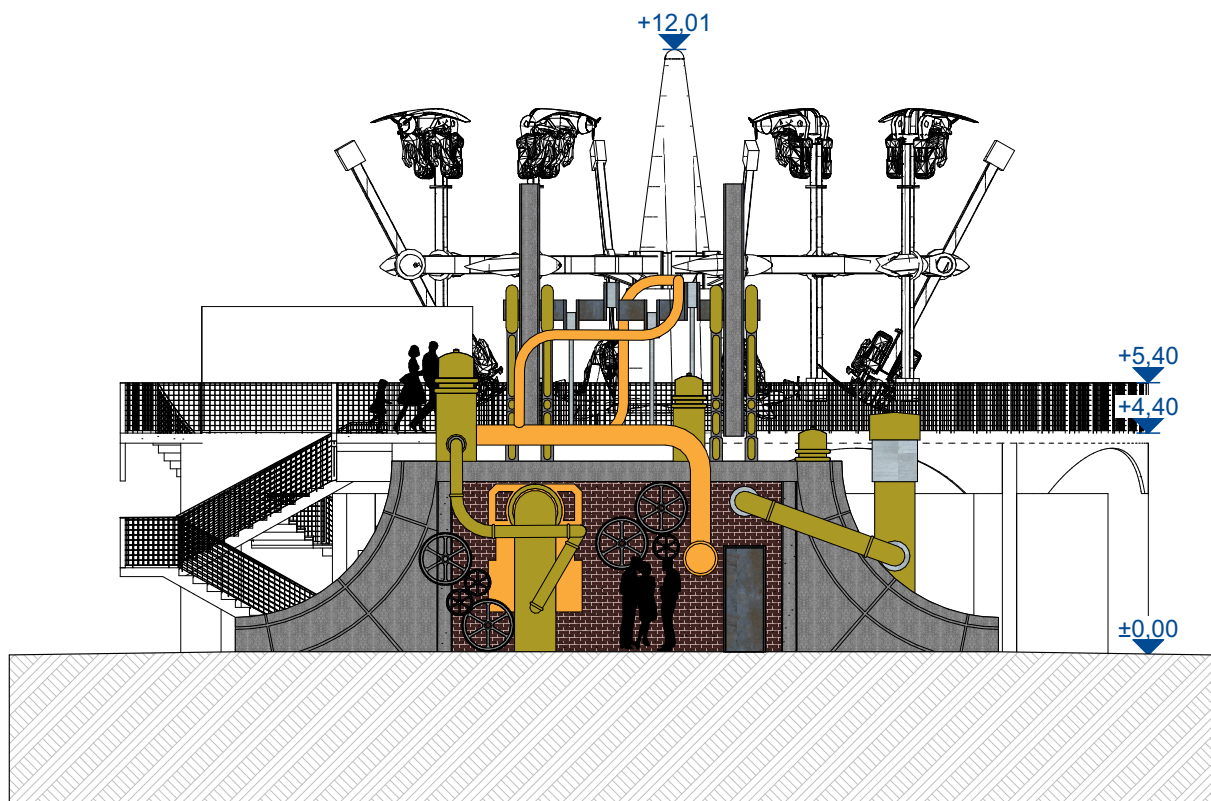

Décor Local Technique " Machine à vapeur"



AIR RACE 8.2 - STEAMPUNK - PARC DU BOCASSE - 10/07/26 - REV.B

Décor Manège