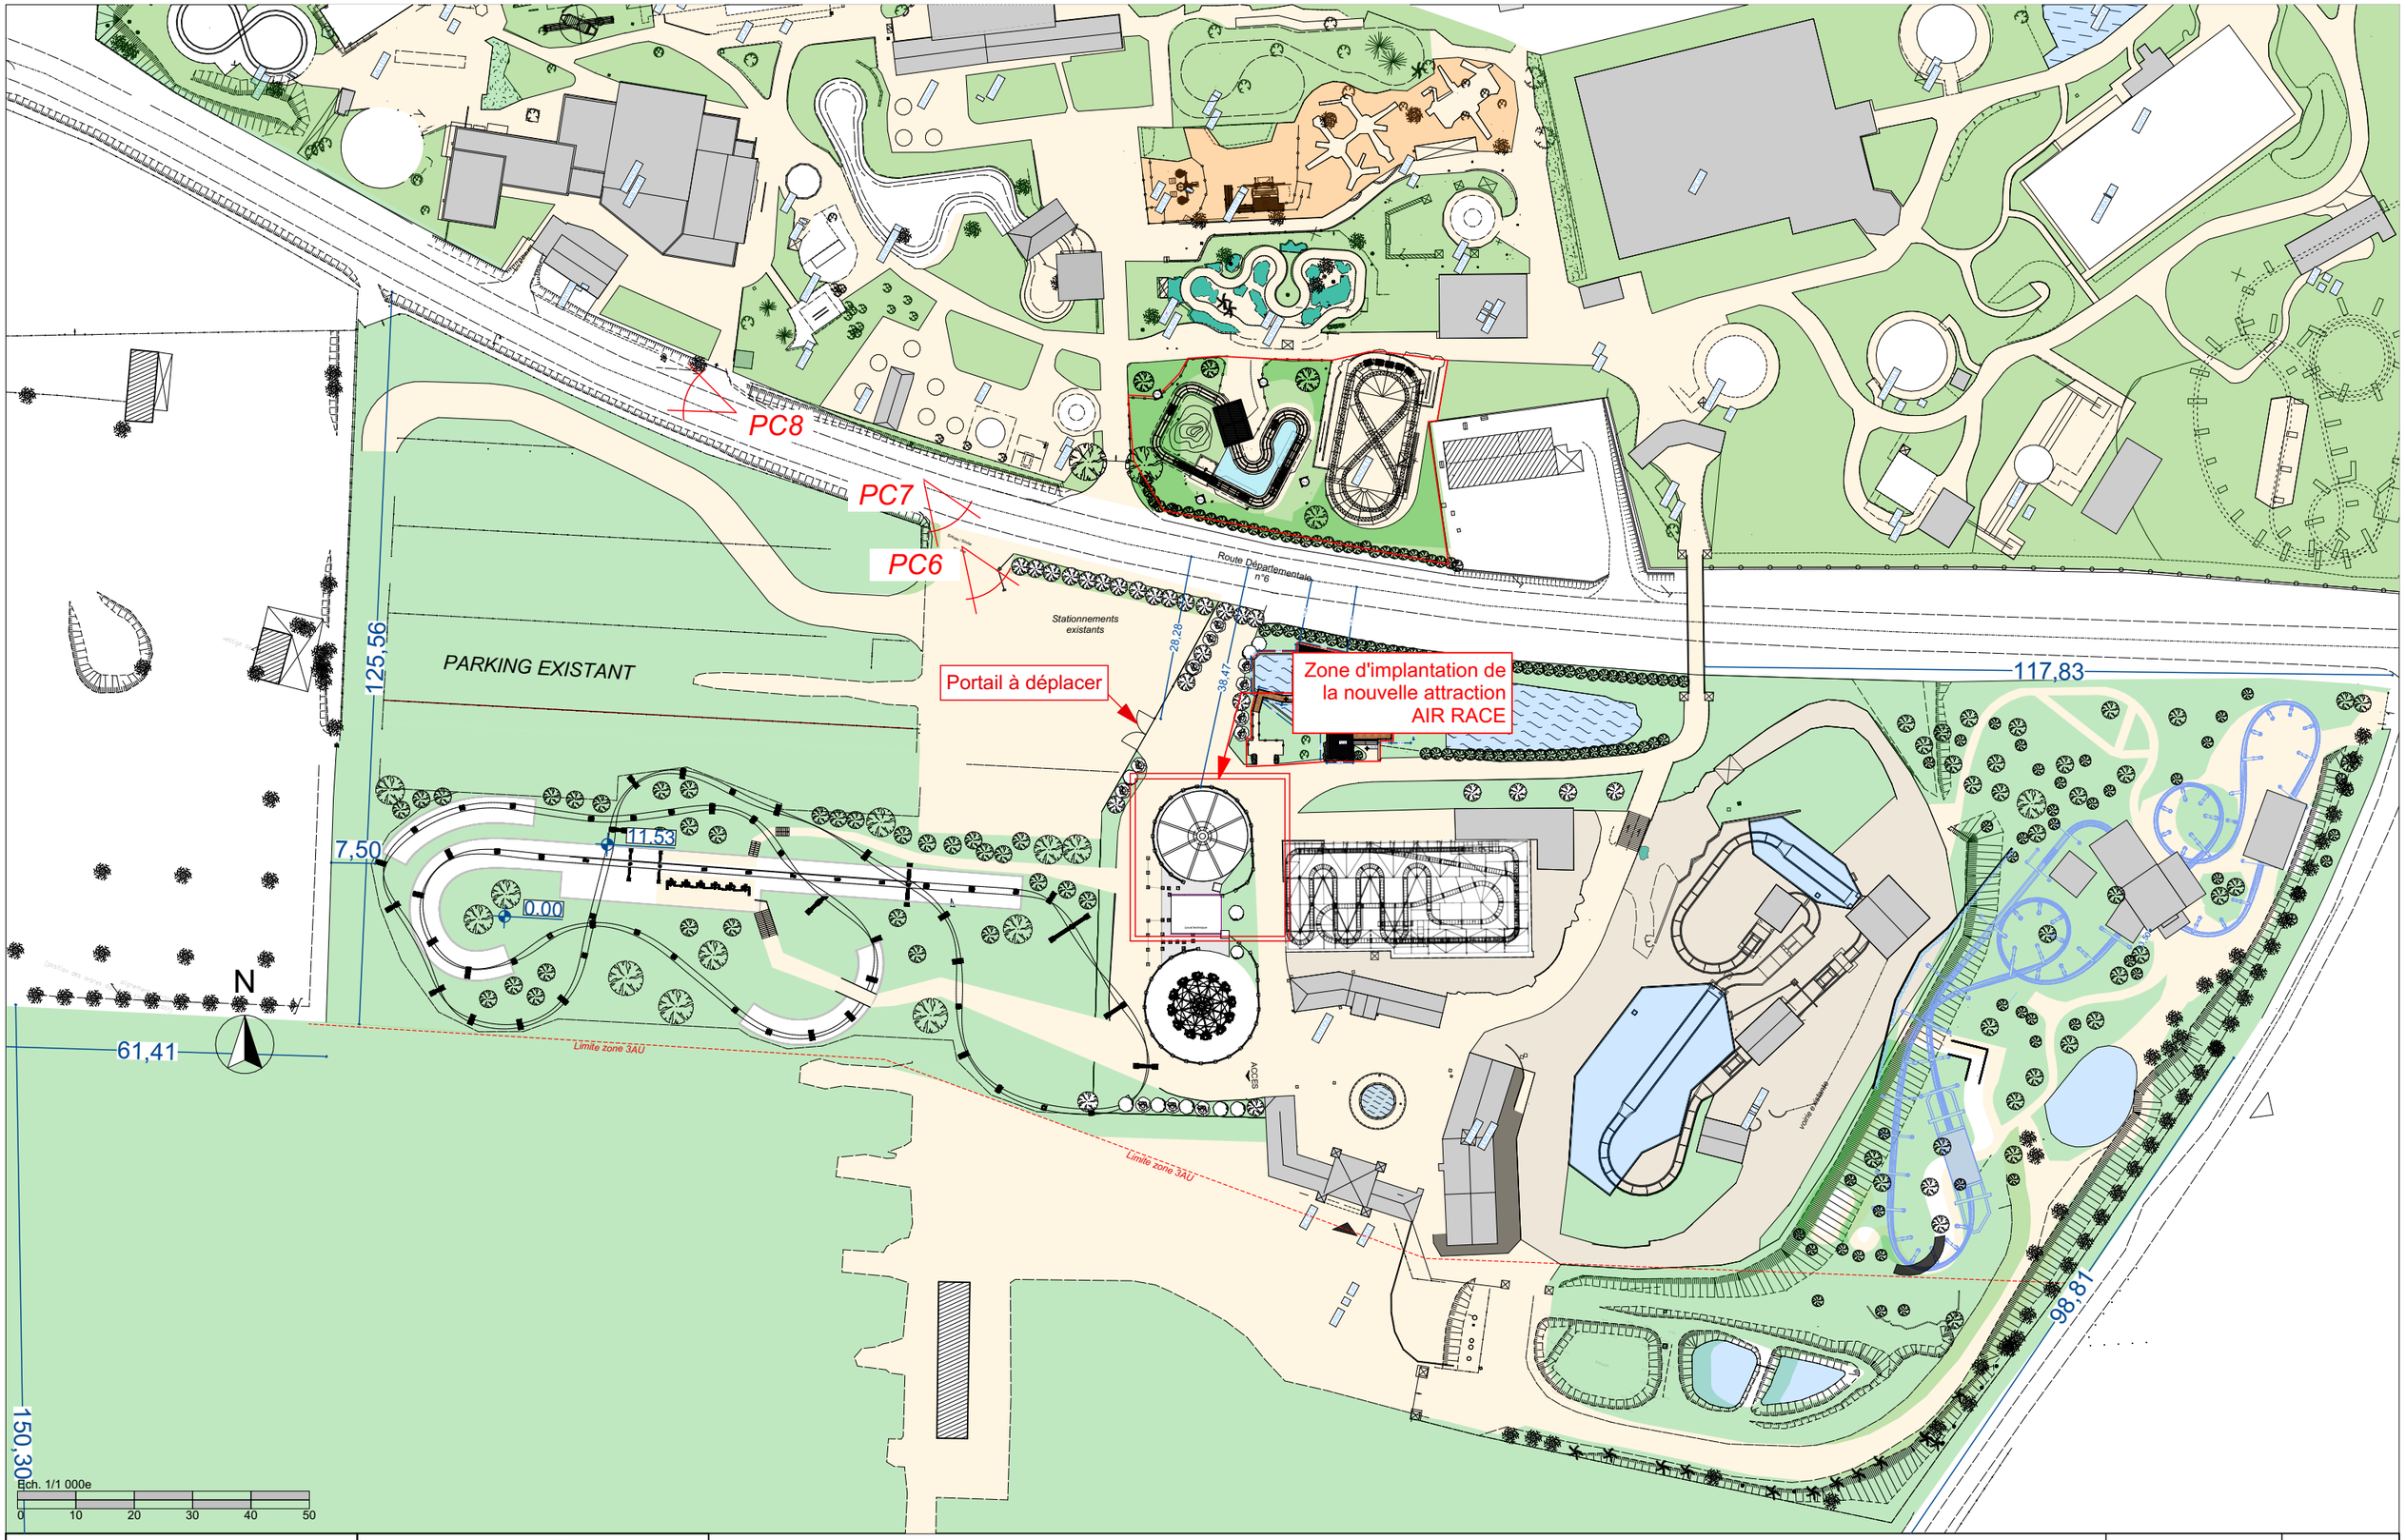

ADVA architectes atelier des verre&acier

15 Parc de la Risle
76130 Mont-Saint-Aignan

mail : contact@adva-architectes.fr
T :02.35.61.27.10

parc du BOCASSE

226, Route de Clères - 76690- Le Bocasse

IMPLANTATION D'UNE NOUVELLE ATTRACTION
226, route de Clères à LE BOCASSE (76690)

Plan de masse - Actuel -

Aff : 2609	PC
Ech : 1:1000	
Ind.	PC2
Date : 06/08/2026	