


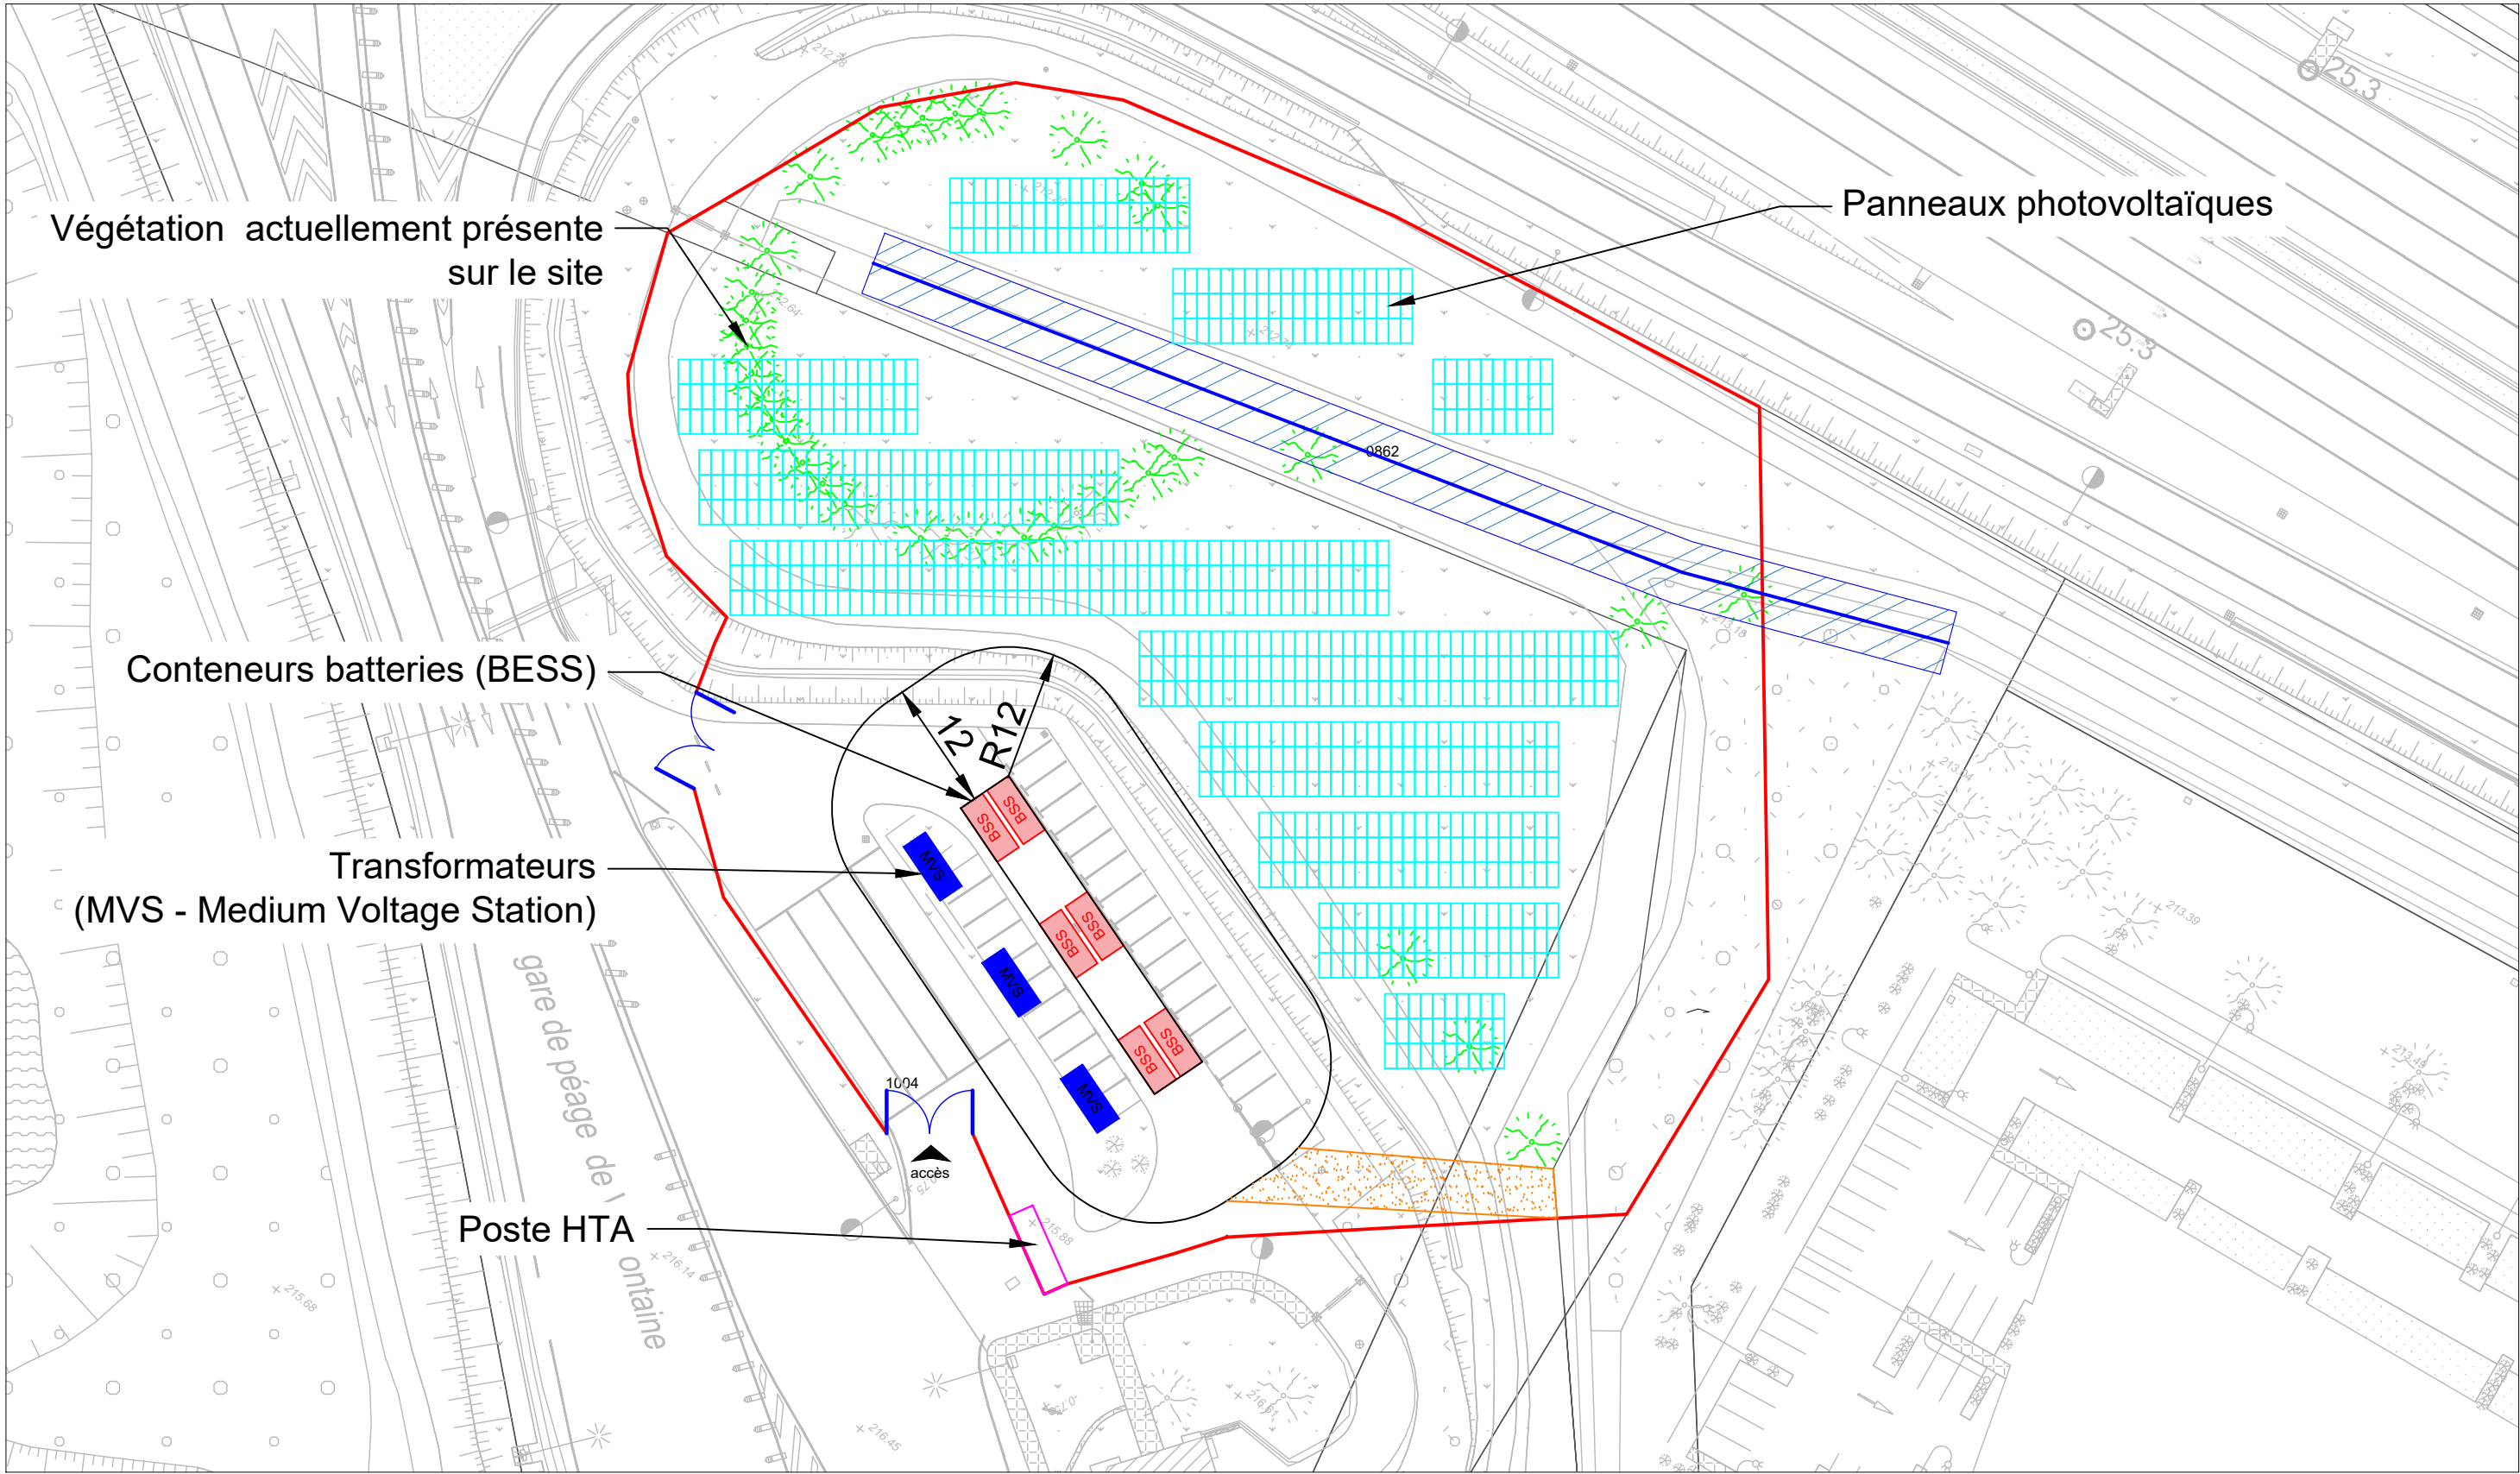

TITRE DU PLAN :
Plan de masse

NOM DU PROJET :
Villefontaine



Date :
29/07/2026

Réalisé par :
Eglantine ROUSSON

Echelle :
-


Format :
A3

Légendes :


Clôture

Fossé et zone tampon

Route créée permettant d'accéder au champ PV

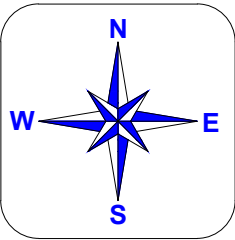

REV :	Description :	Par :	Date :
A	Plan de masse	ERM	29/07/26

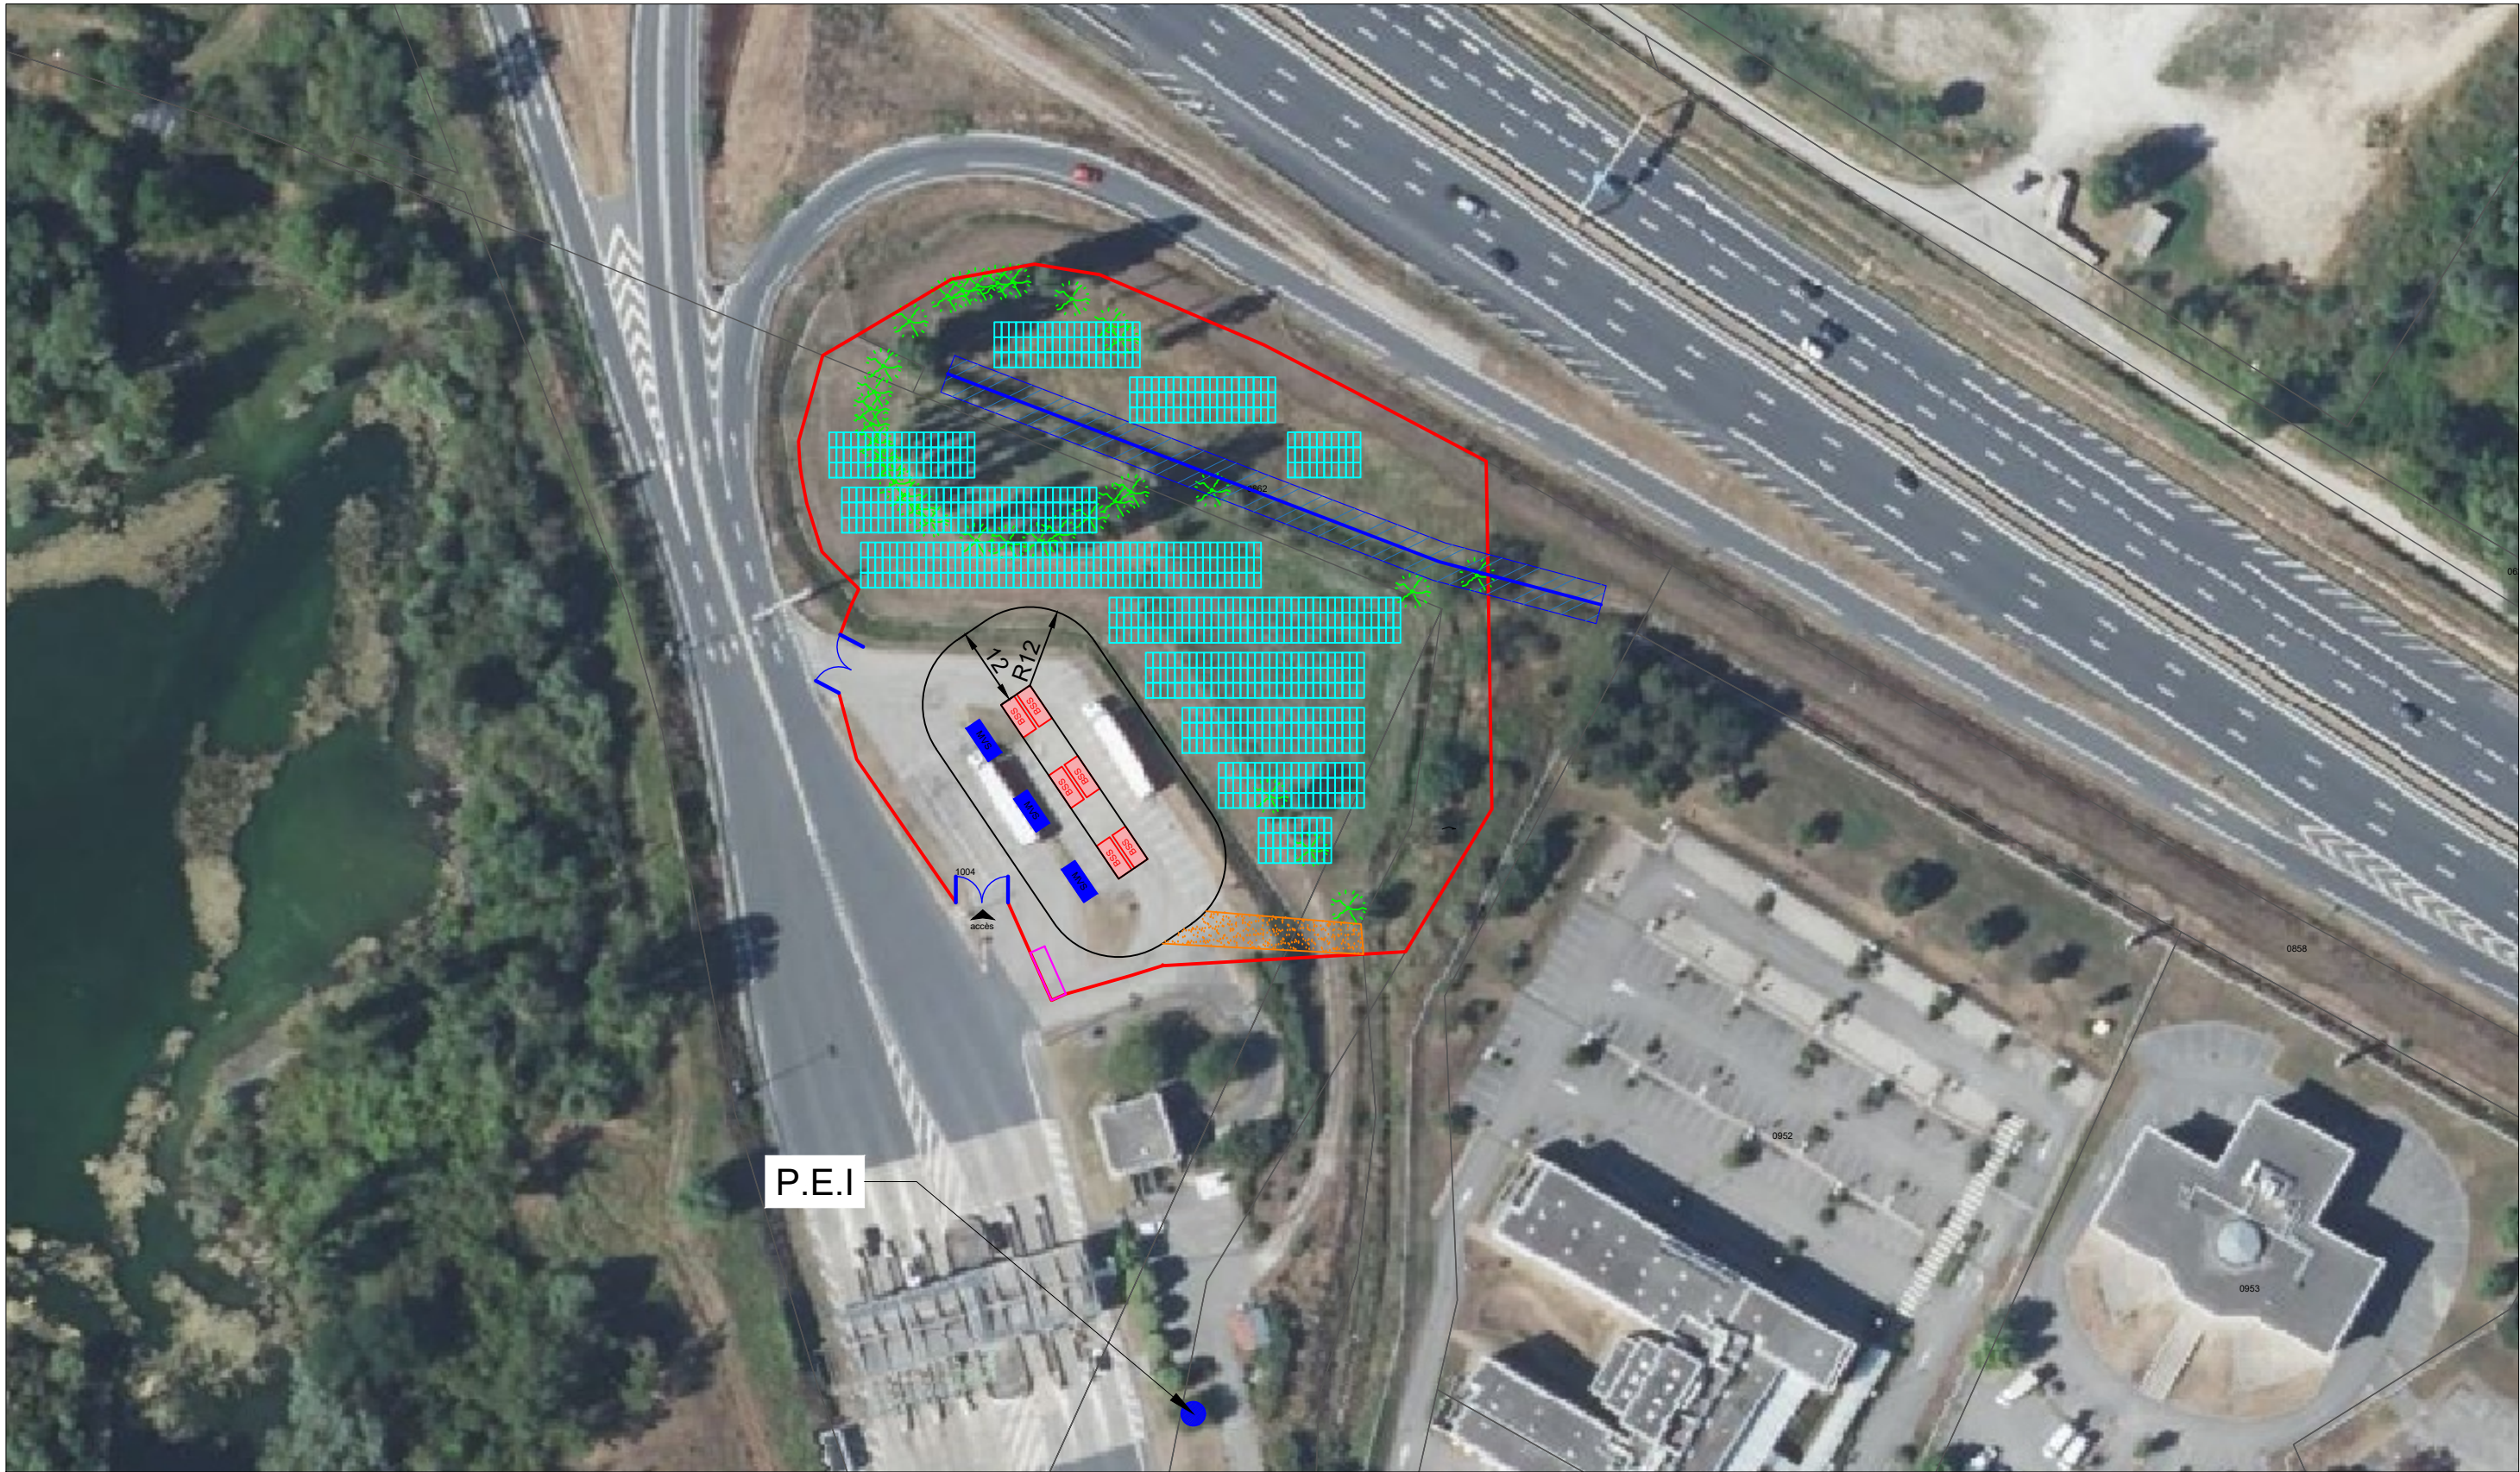

TITRE DU PLAN :
Plan de masse - vue satellite

NOM DU PROJET :
Villefontaine



Date :
04/09/2026


Réalisé par :
Eglantine ROUSSON

Echelle :
1:1

Format :
A3

Légendes :

- Clôture à créer
- Fossé
- Route créée permettant d'accéder au champ PV

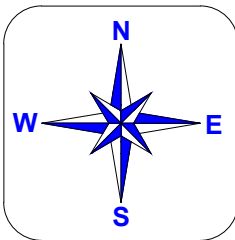

REV :	Description :	Par :	Date :
A	Plan d'implantation	ERM	04/09/26



MVS (illustration)



Conteneur batterie, BESS (illustration)



TITRE DU PLAN :
Plan de masse - focus sur le stockage

NOM DU PROJET :
Villefontaine



Date :
04/09/2026

Réalisé par :
Eglantine ROUSSON

Echelle :

Format :
A3


Légendes :

Portail

Tables photovoltaïques

Batteries - conteneurs BESS

Blocs de transfo

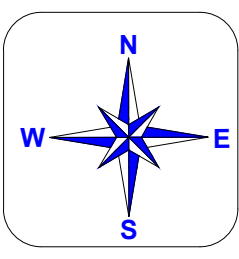

REV :	Description :	Par :	Date :
A	Plan de masse	ERM	04/09/2026