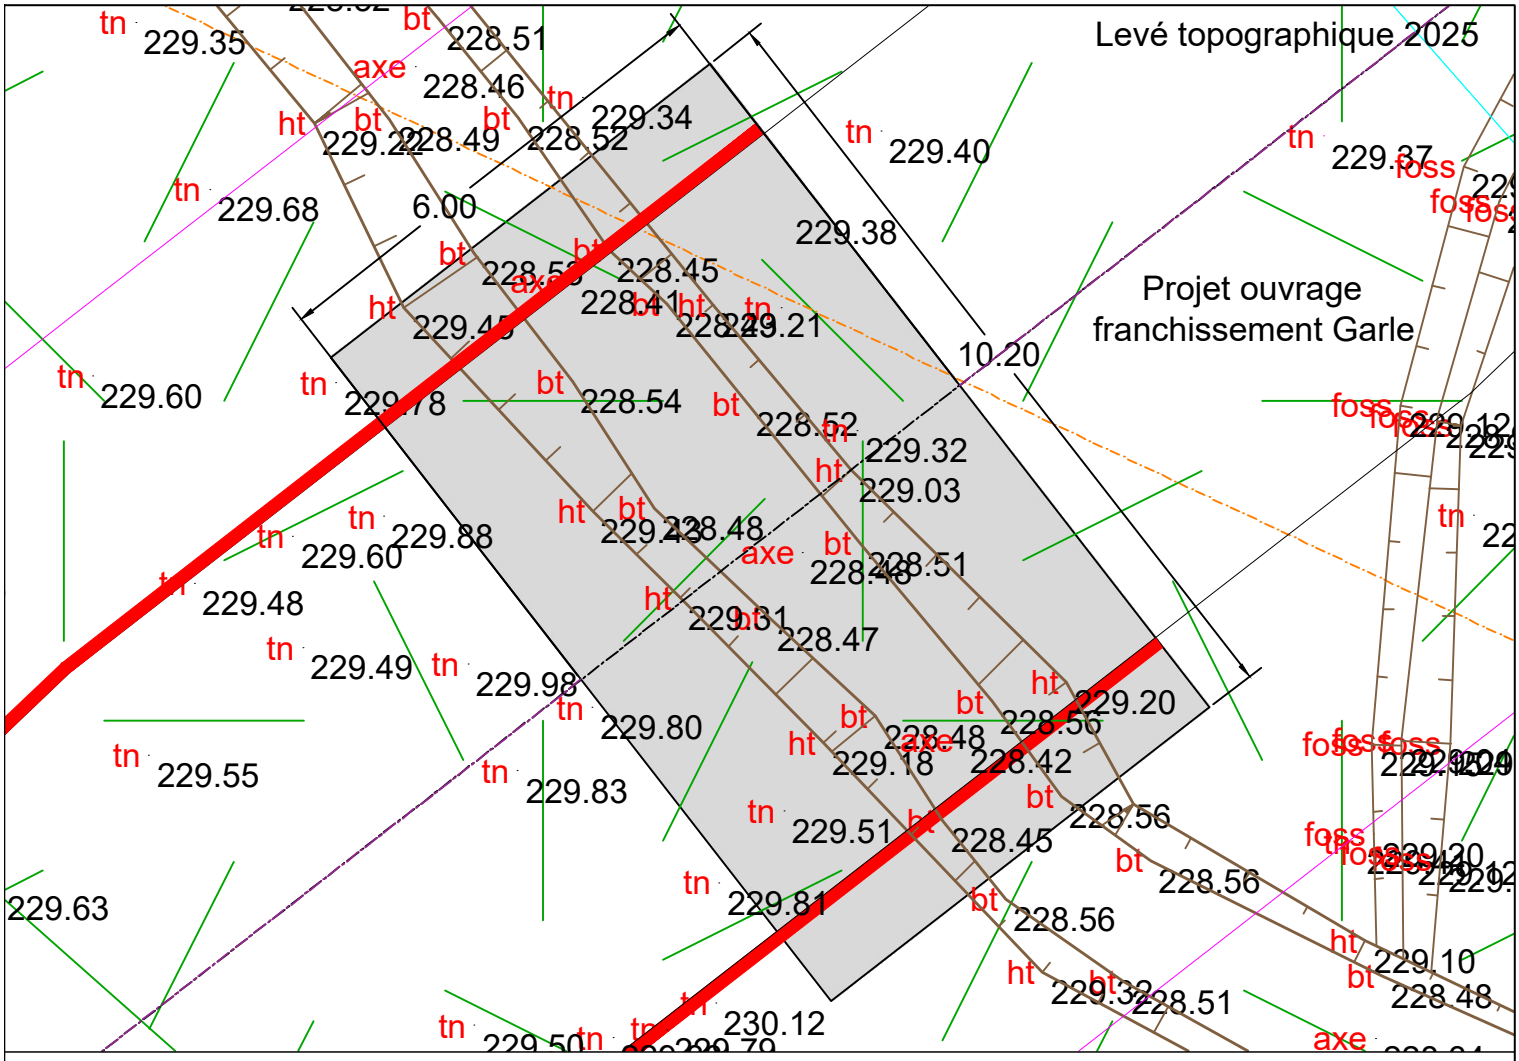

Profil en long

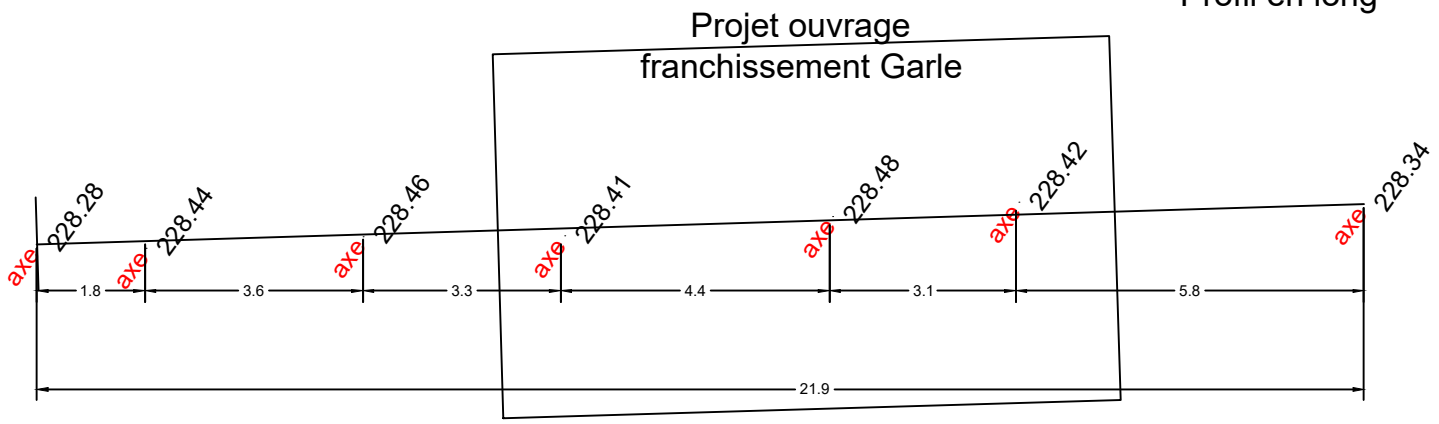

Coupe en travers

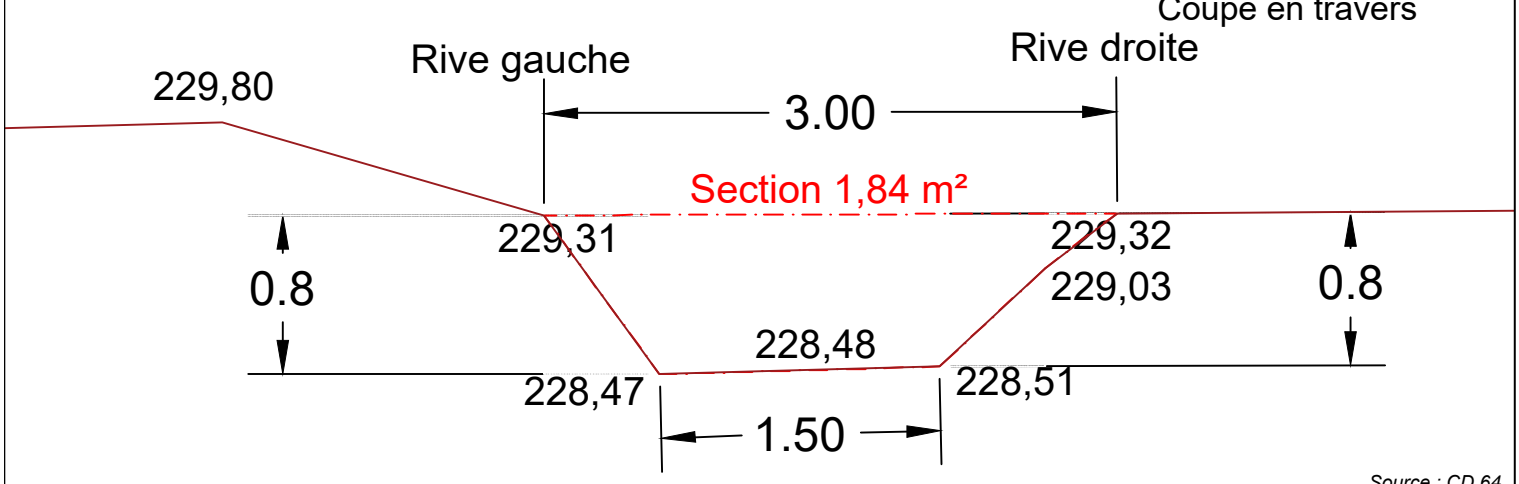

Source : CD 64

Département des Pyrénées-Atlantiques	Centre technique et logistique CD 64/SDIS 64 Plan implantation ouvrage franchissement	Echelle : 1/X Format A4 Date : 26/03/2026	B2E LAPASSADE Bureau Etude Environnement Technopole Hélioparc 64053 PAU Cedex 09 Tel : 05.59.84.49.21 b2e@b2elapassade.com