


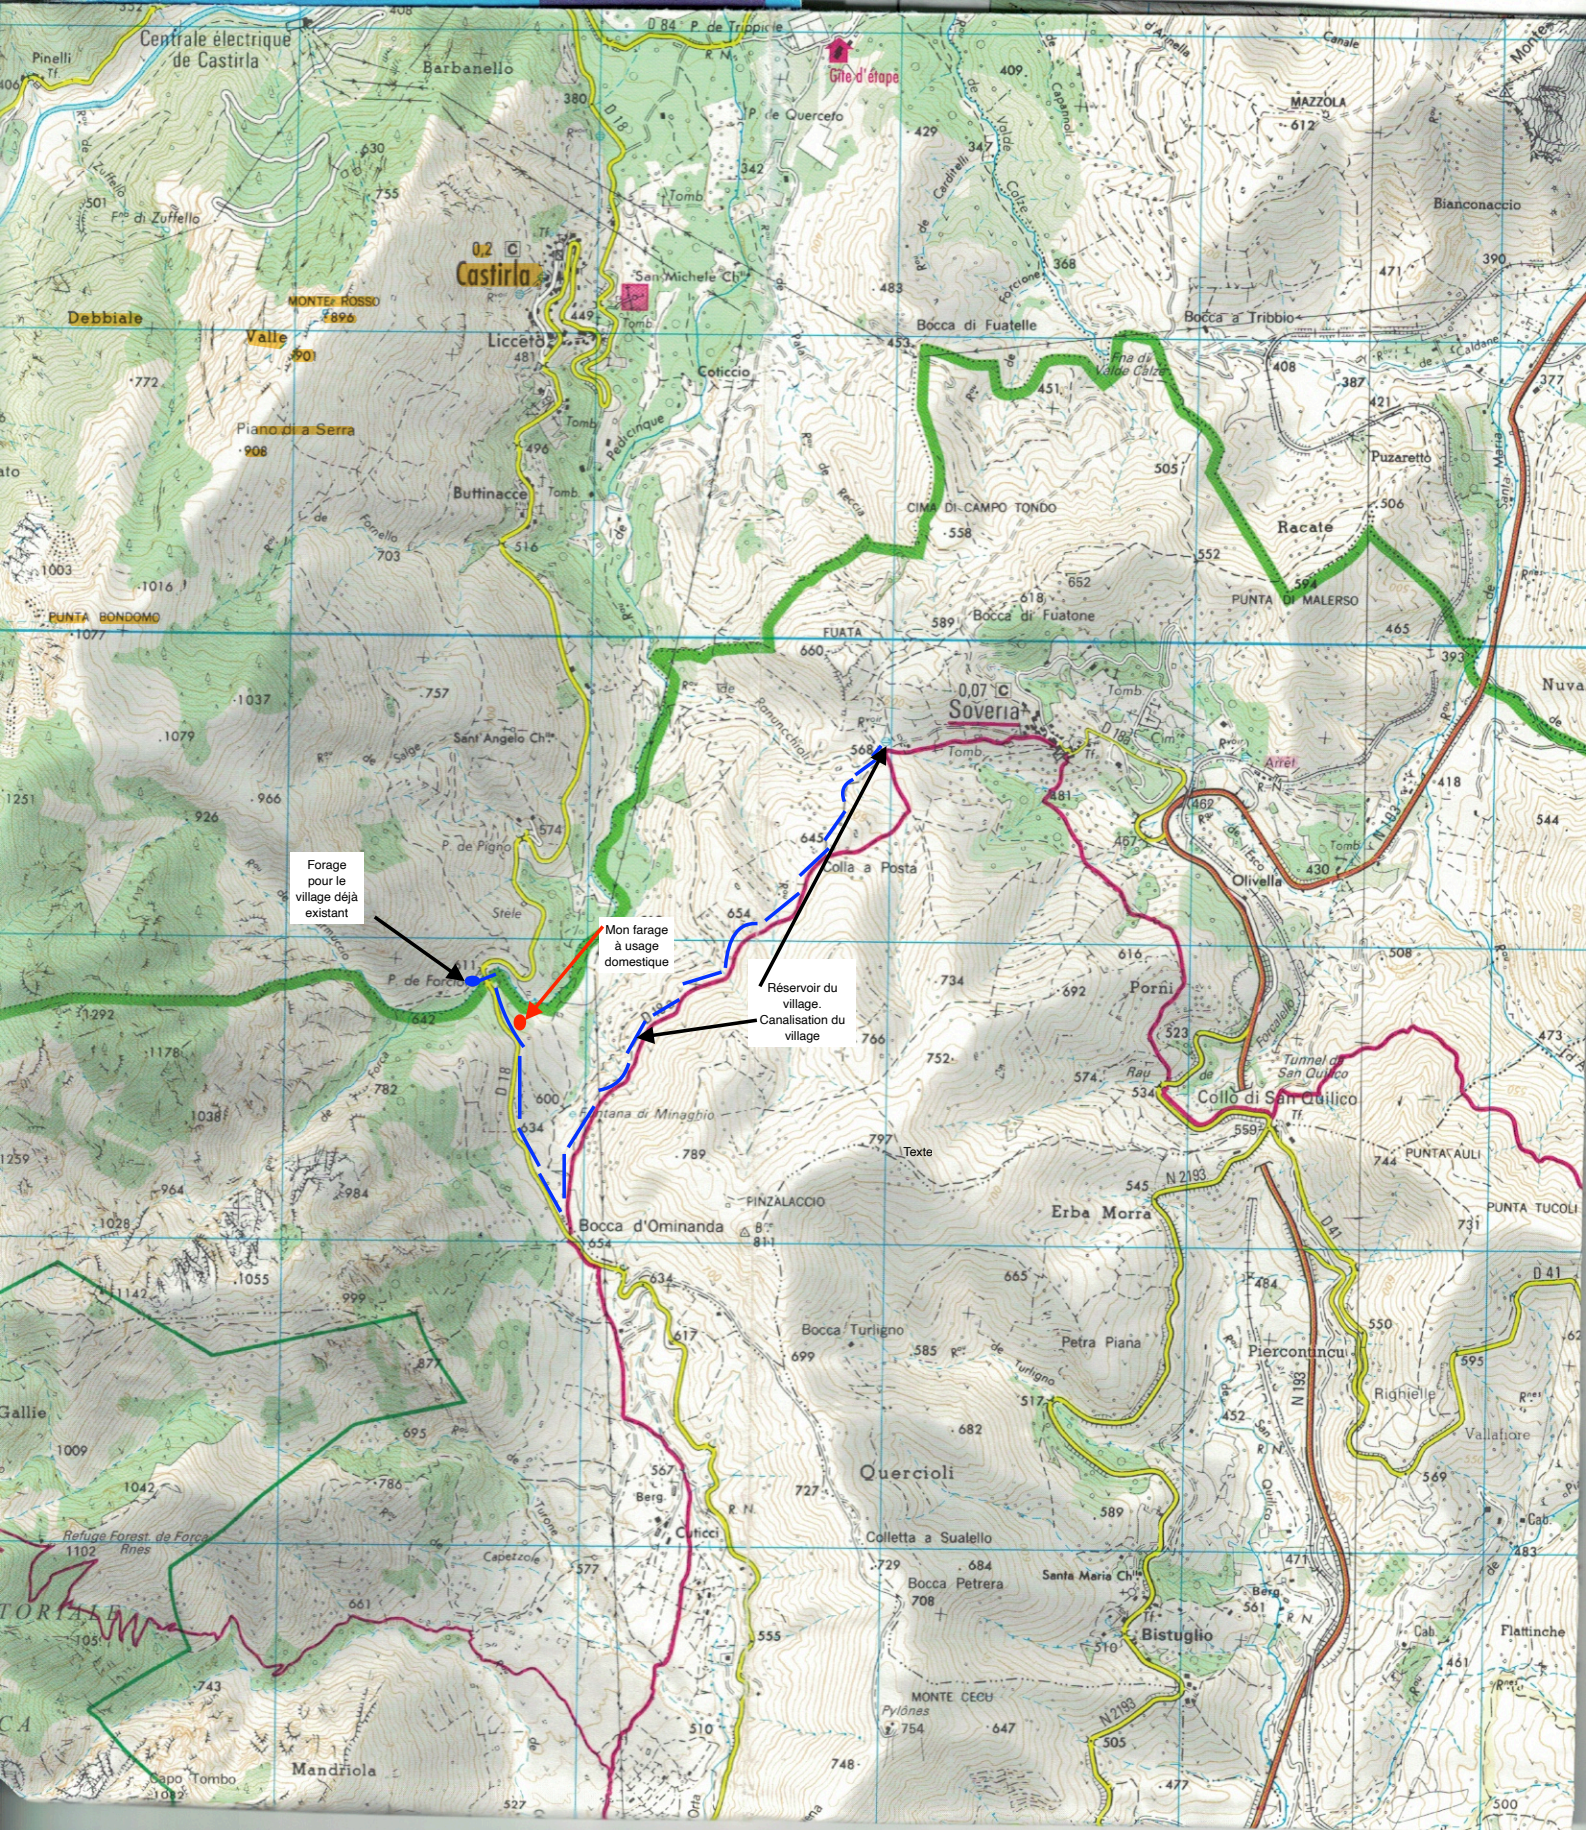

Forage pour le village déjà existant

Mon forage à usage domestique

Réservoir du village.  
Canalisation du village