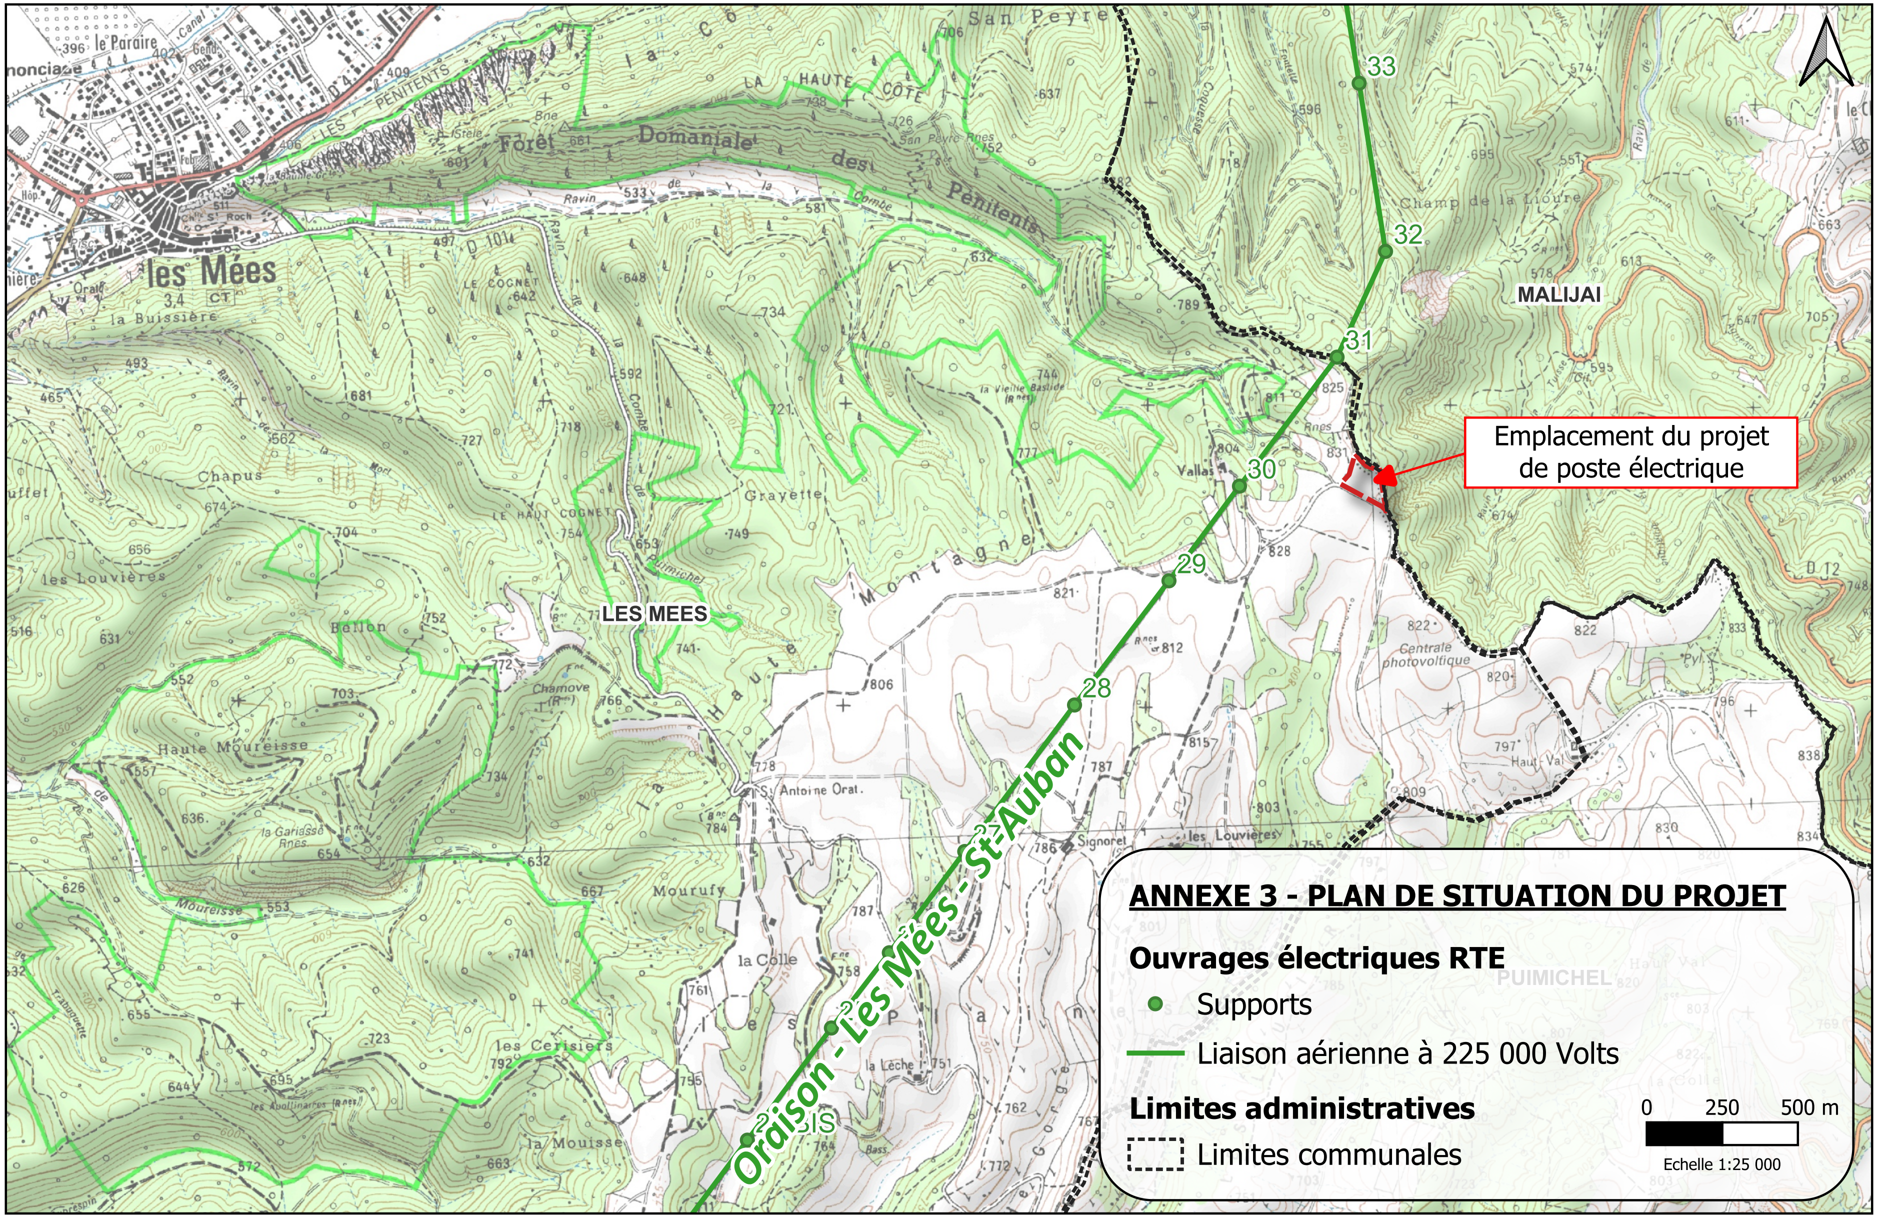

ANNEXE 3 - PLAN DE SITUATION DU PROJET
Ouvrages électriques RTE
Supports
Liaison aérienne à 225 000 Volts
Limites administratives
Limites communales
0 250 500 m
Echelle 1:25 000
Emplacement du projet de poste électrique
Oraison - Les Mées - St-Auban
28
29
30
31
32
33
LES MEES
MALIJAI
les Mées
Forêt Domaniale des Pénitents
Centrale photovoltaïque