




ENTREPRISE GAUME


Allée des Fougères - 33115 PYLA SUR MER (France) - Tél. 33 (0)5 56 22 72 73
contact@entreprise-gaume.com <mailto:contact@entreprise-gaume.com>
www.groupe-gaume.com -- SA au capital de 152 449, 02 € - SIRET 309 541 118 00027
Code NAF 4399C - TVA intracommunautaire FR74309541118

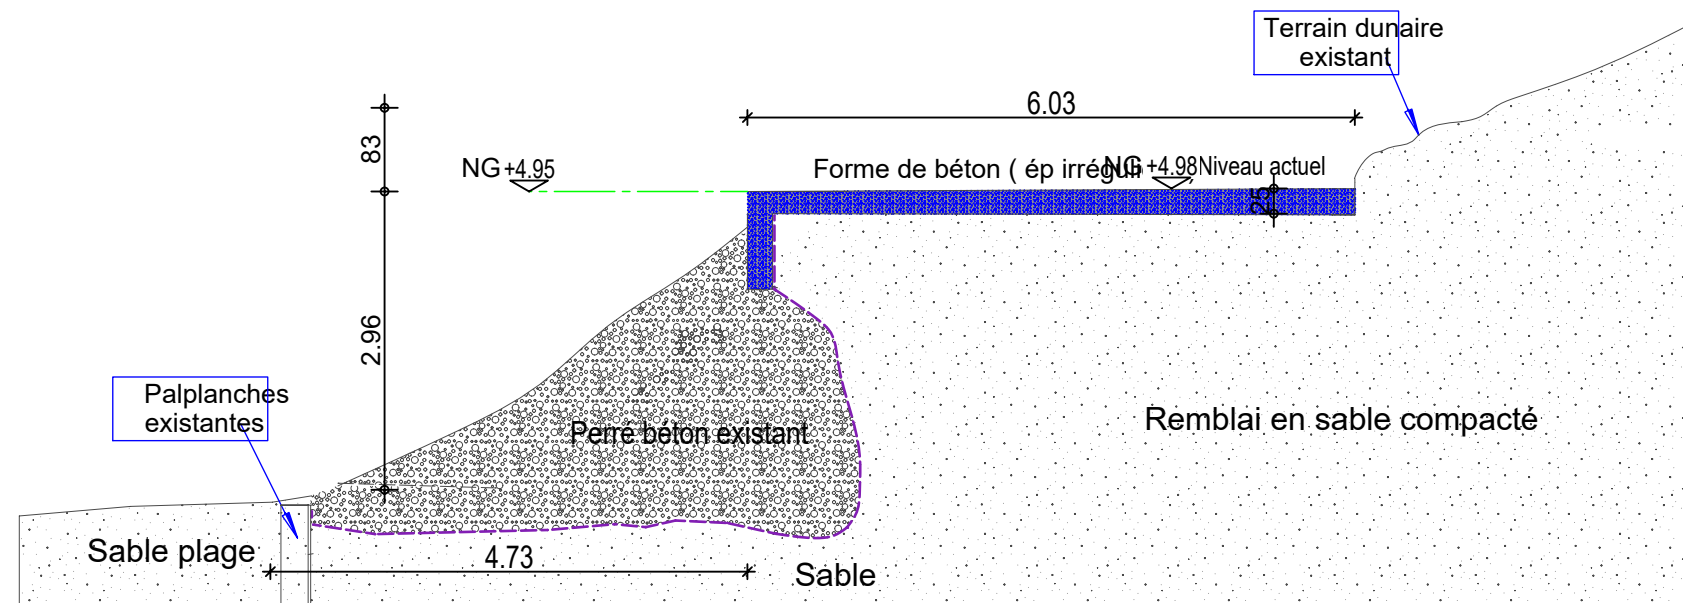

COUPE DE PRINCIPE Etat Actuel
Echelle : 1 / 75°

Légende :

- Béton peint blanc
- Béton décoratif pavé
- Béton brut

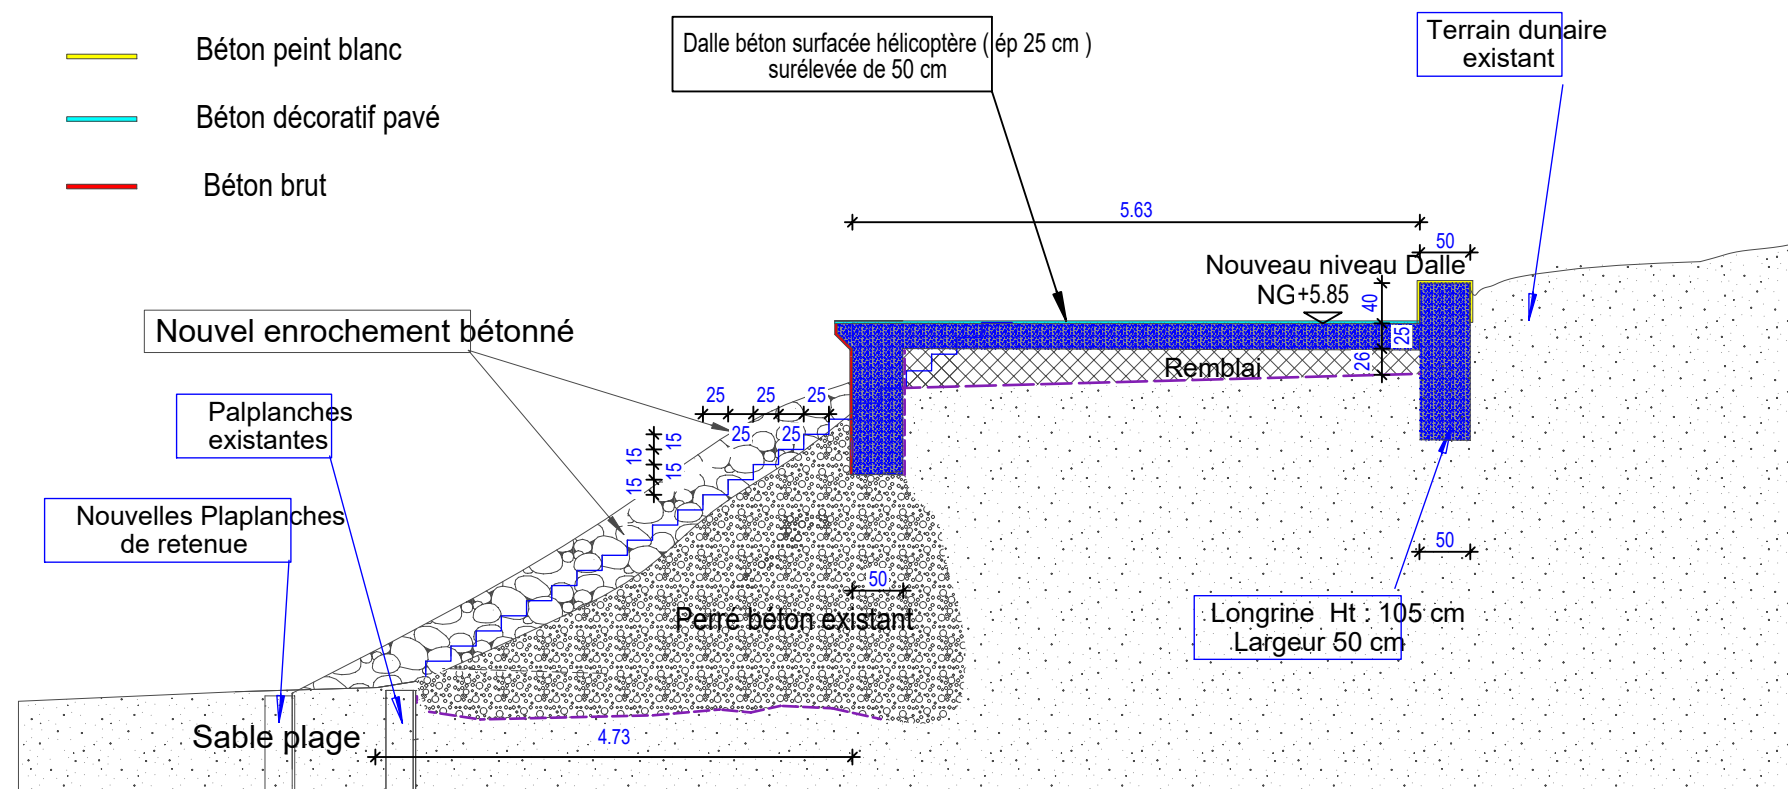

COUPE DE PRINCIPE PROJET
Echelle : 1 / 75°

MAITRE D'OUVRAGE

SOCIETE IMMOBILIERE
DE L'ERMITAGE

16, Boulevard Louis Lignon
33 115 - PYLA SUR MER

COUPES DE PRINCIPE
Etat actuel et Projet
DP 3

REFECTION DU PERRE

Angle Avenue Louis Gaume
et
Avenue du Banc d'Arguin
33 115 - PYLA SUR MER

Date : 22/05/2025

Modifié le :

Echelle : 1 / 75°

Feuille n°

Dessin : JJS

N° de dossier

DIA	ESQ	APS
APD	PRO	ACT
VISA	DET	AOR