

Plan du projet - Implantation des ombrières (ANNEXE 5)



Projet d'ombrières agrivoltaïques de Brécly (02)

Plan du projet

LEGENDE:

-  Ombrières Agrivoltaïques
-  Poste électrique
-  Portail
-  Plateforme
-  Clôture
-  Haies existantes
-  Haies paysagères (à créer)

ANNEXE 5

Juillet 2026

©JP Energie environnement



**Projet d'ombrières agrivoltaïques
de Brécly (02)**

Détail des mesures de réduction
environnementales et paysagères


LEGENDE:

-  Ombrières Agrivoltaïques
-  Poste électrique
-  Portail
-  Plateforme
-  Clôture
-  Haies existantes
-  Haies paysagères (à créer)

ANNEXE 5

Juillet 2026

©JP Energie environnement

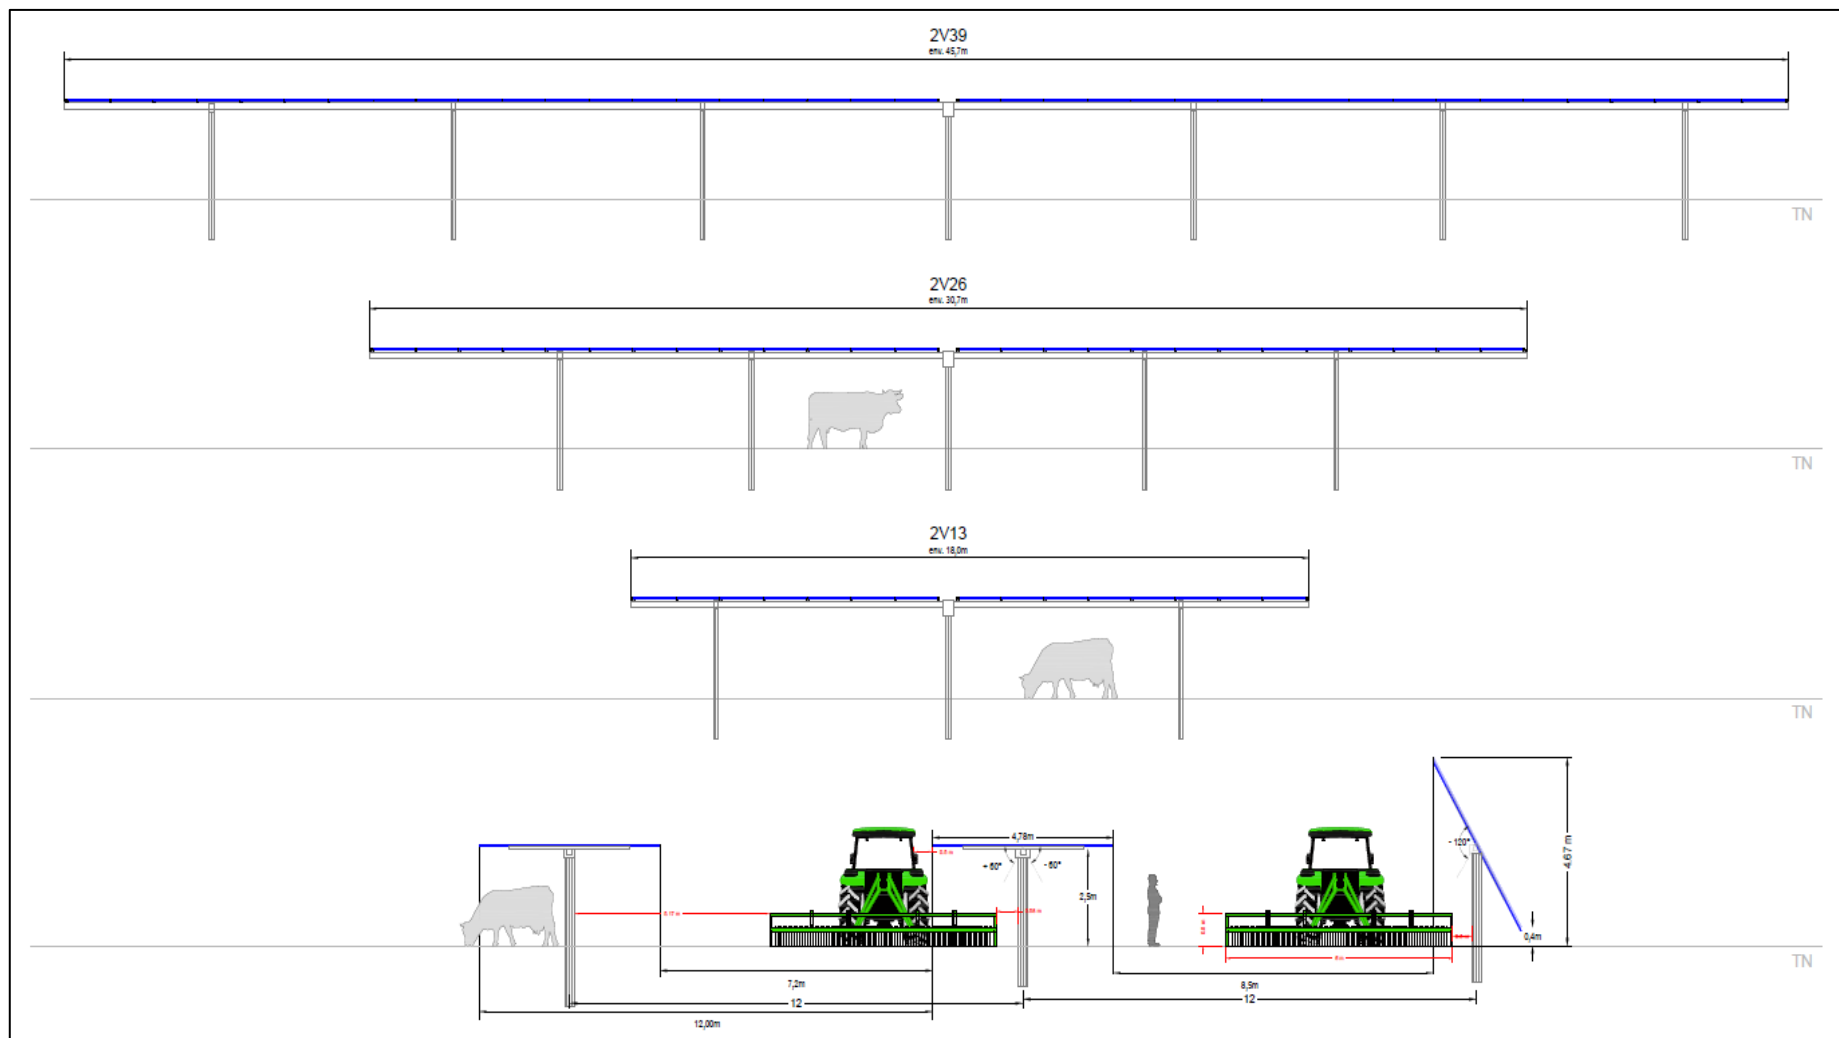

**Projet d'ombrières agrivoltaïques
de Brécy (02)**

Plan de coupe des ombrières

Projet d'ombrières agrivoltaïques de Brécy (02)


Plan de coupe des ombrières

DIMENSIONS EN METRES

ANNEXE 5

Juillet 2026

©JP Energie environnement

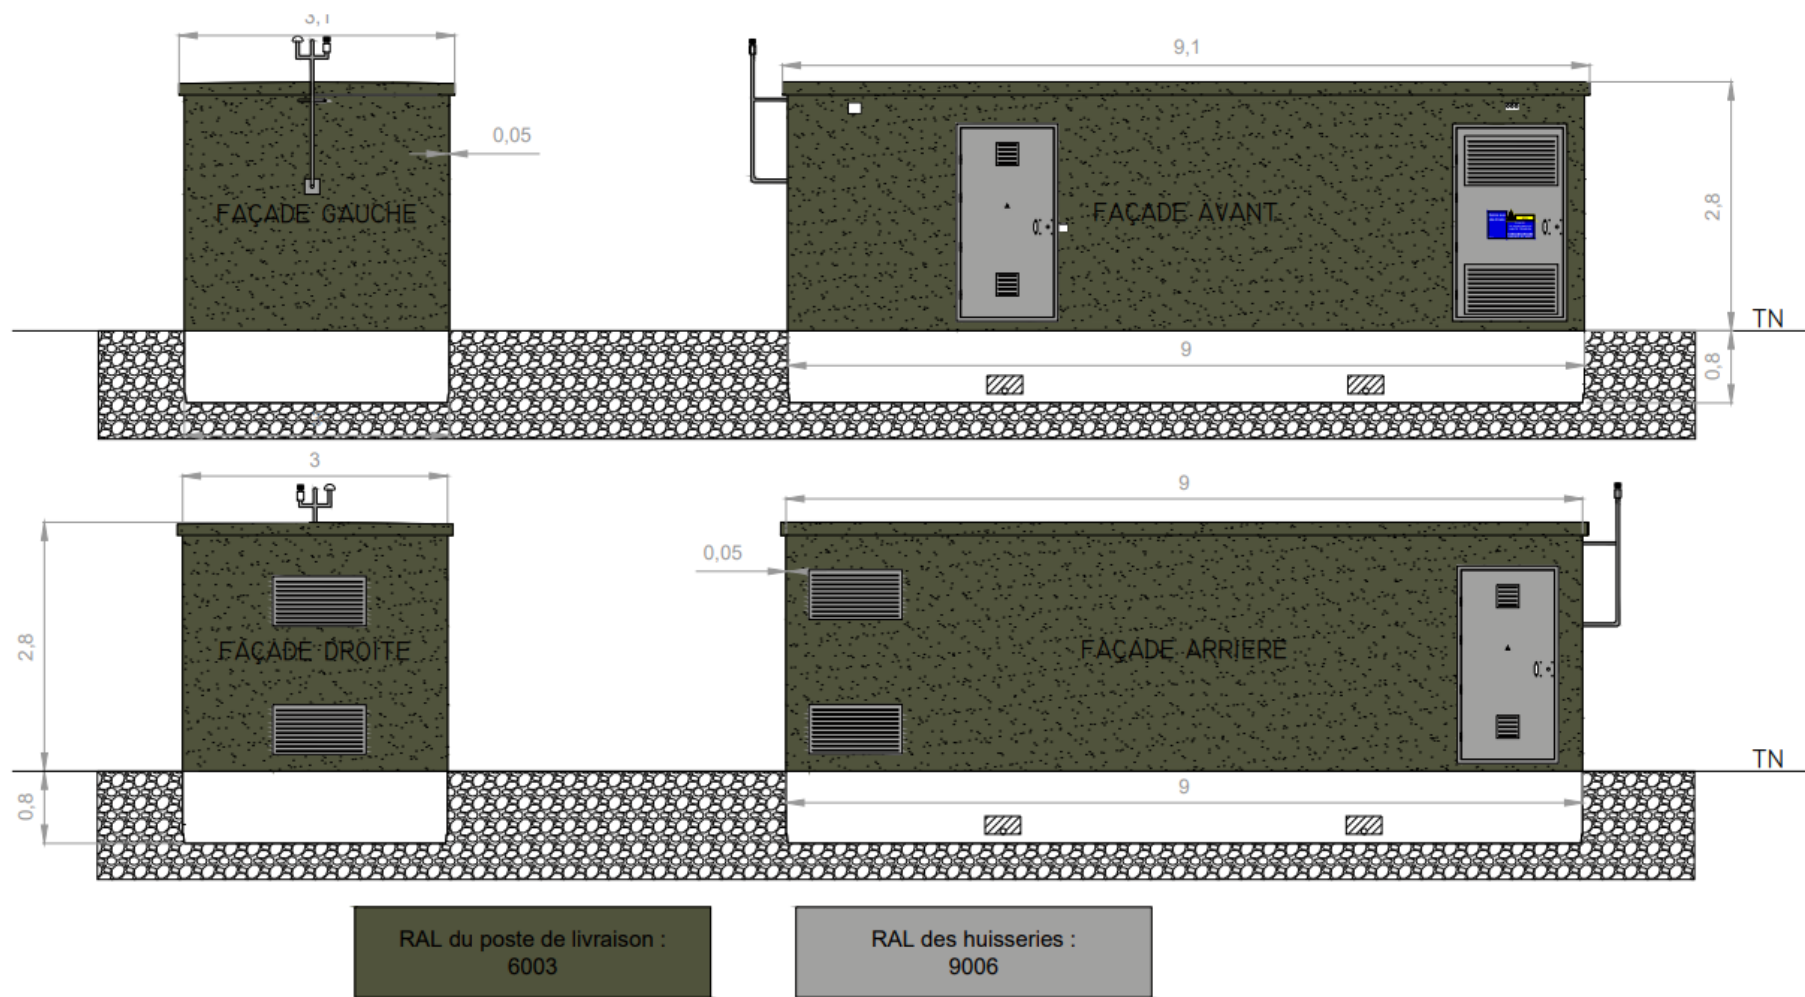

**Projet d'ombrières agrivoltaïques
de Brécy (02)**

Plan de façade du poste de
livraison/transformation

ANNEXE 5


Juillet 2026

©JP Energie environnement

Projet d'ombrières agrivoltaïques de Brécy (02)

Façades du poste de livraison/transformation


DIMENSIONS EN METRES

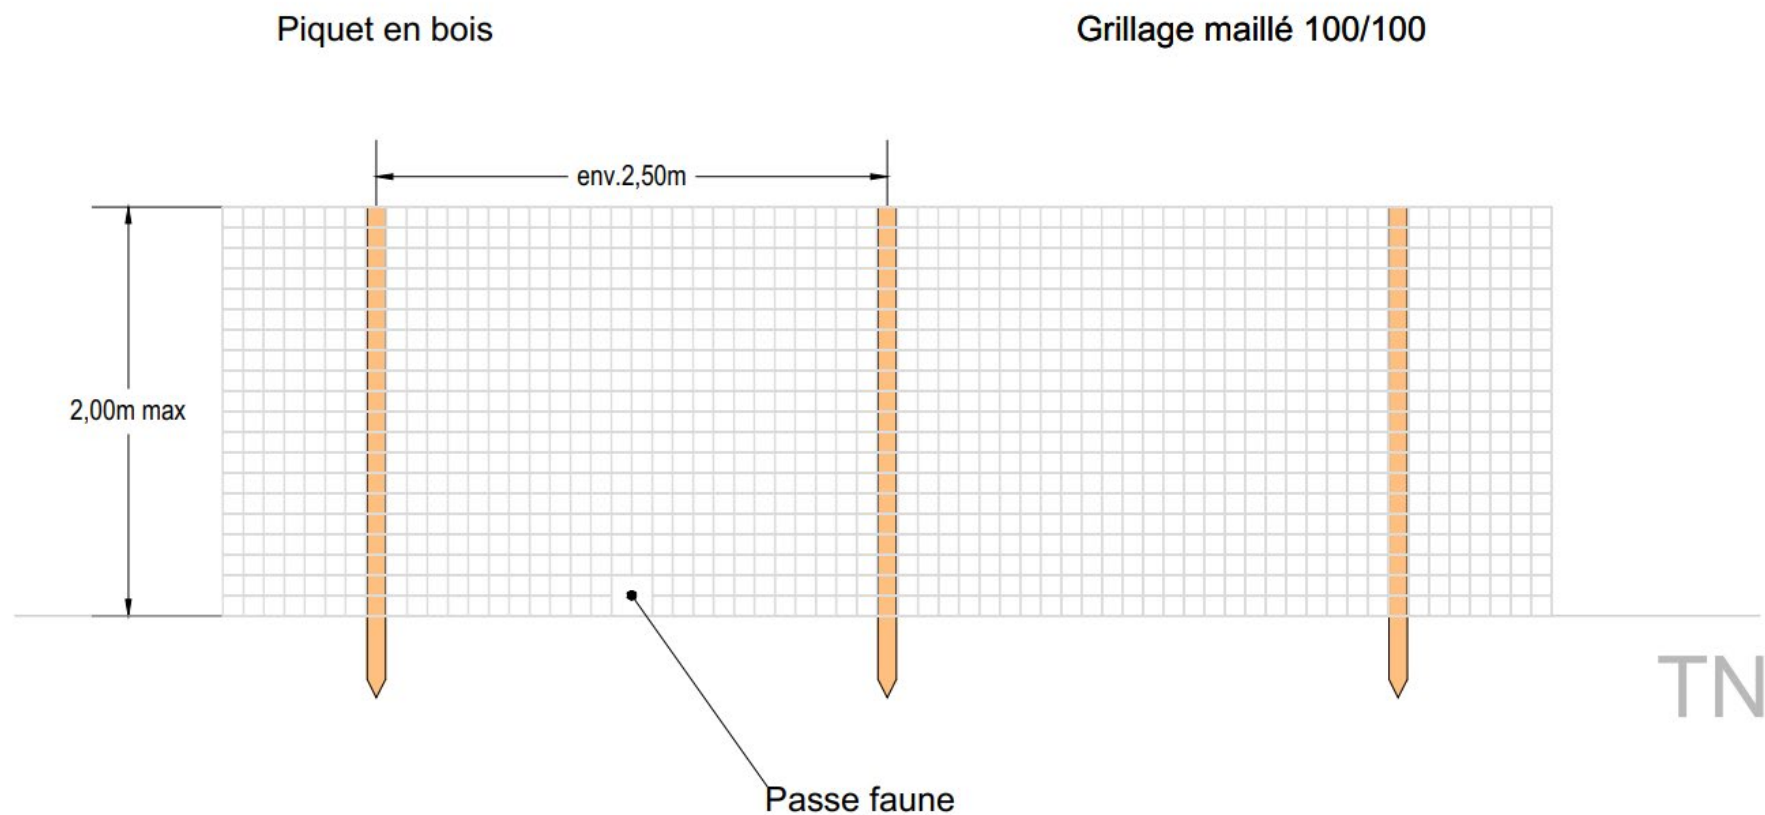

Projet d'ombrières agrivoltaïques de Brécý (02) Plan de la clôture DIMENSIONS EN METRES	Acier galvanisé	 énergie environnement
---	------------------------	---

**Projet d'ombrières agrivoltaïques
de Brécy (02)**

Plan du portail

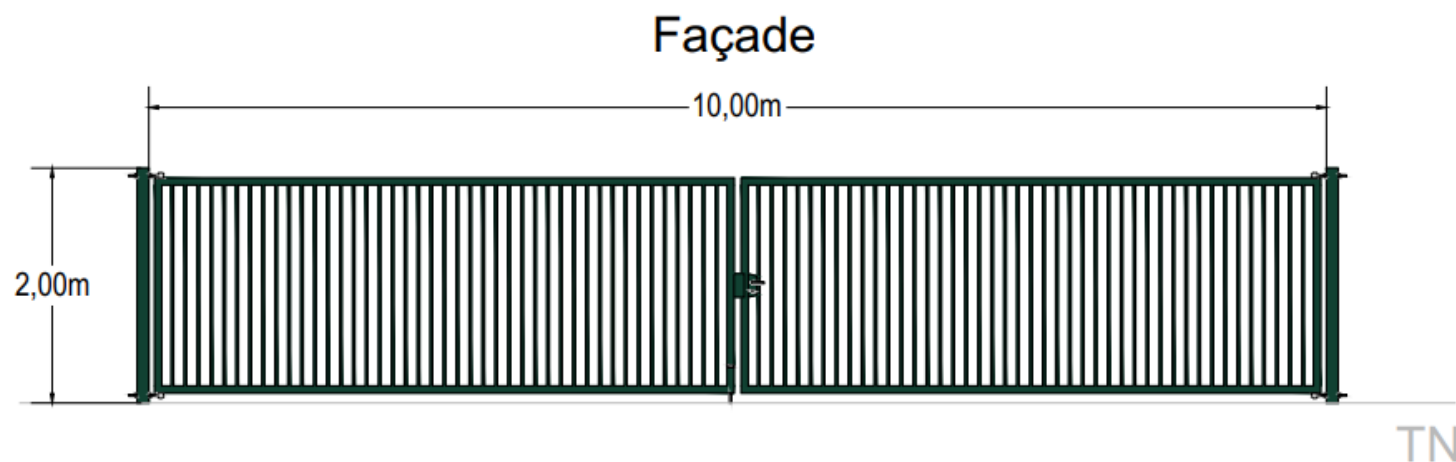

**PROJET OMBRIERES AGRIVOLTAÏQUES
DE BRECY (02)**

PC5.3 Plan du portail



1 rue Céléstin Freinet 44200 NANTES

1m
DIMENSIONS EN METRES

ECHELLE : 1/40

Légende

RAL 6005


AUTEUR : AROP VÉRIFICATION : ABU FORMAT : A3

ANNEXE 5

Juillet 2026

©JP Energie environnement

PRINCIPE DE PLANTATION

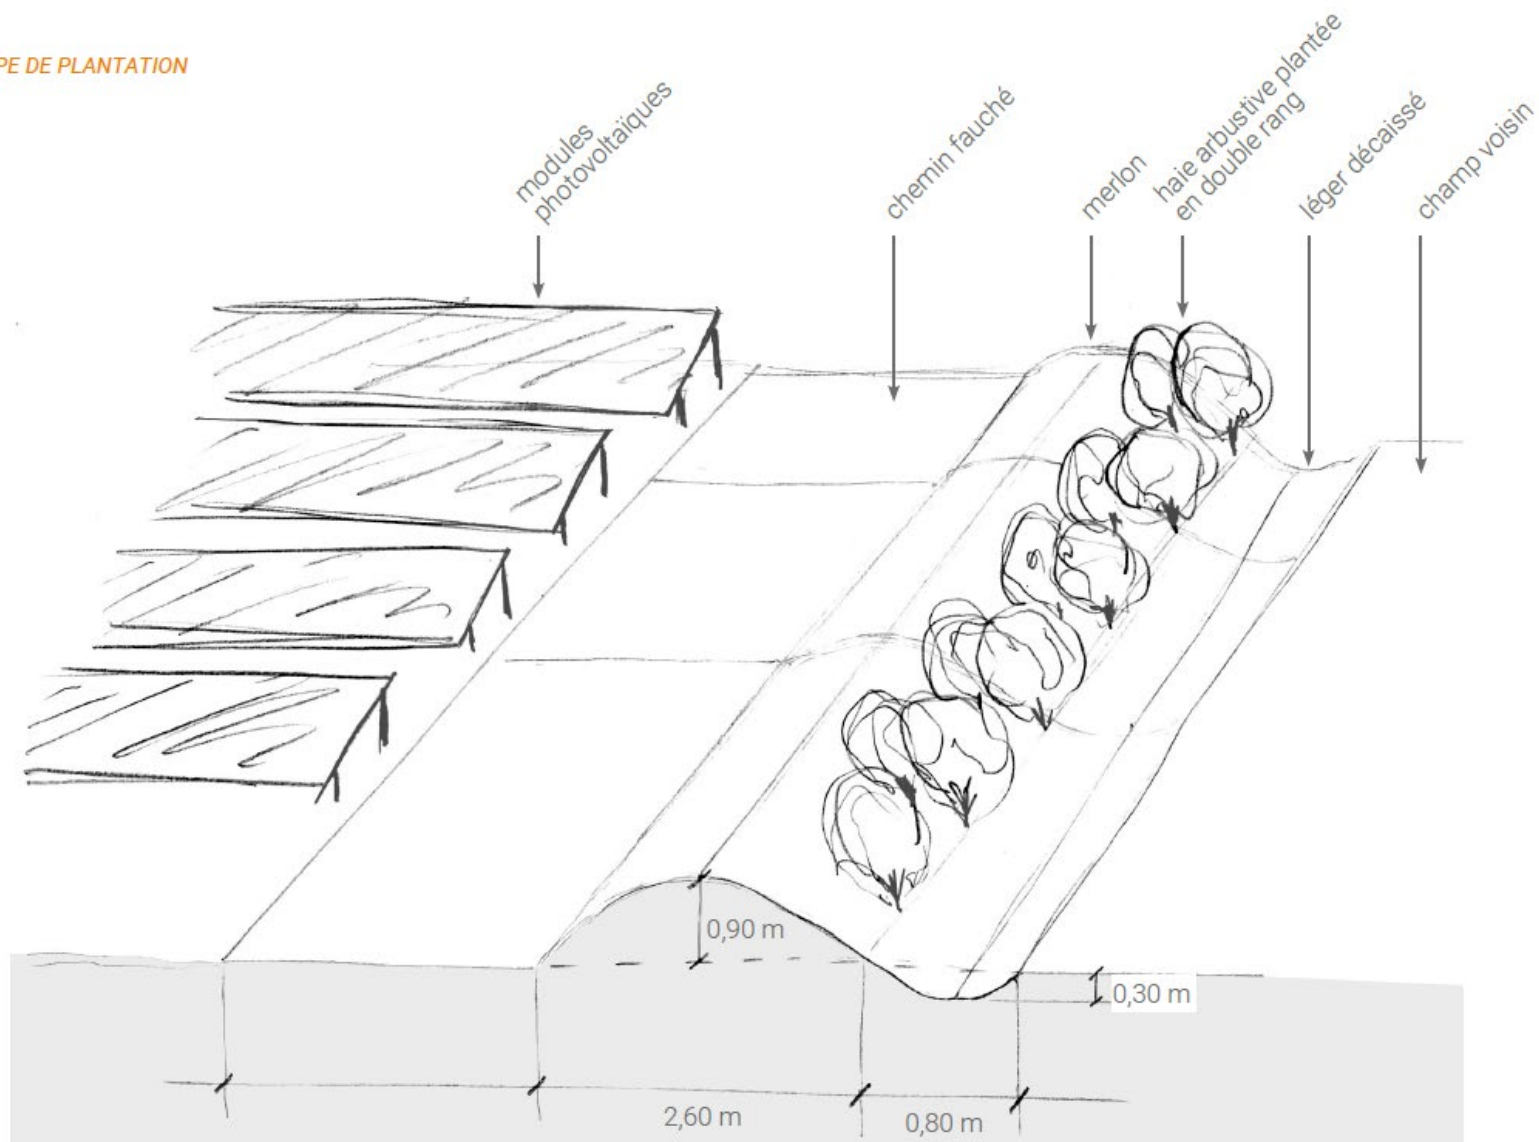

Projet d'ombrières agrivoltaïques de Brécý (02)

Schéma de principe de la haie paysagère

ANNEXE 5

Juillet 2026

©JP Energie environnement