

Plans du projet - Implantation de la centrale photovoltaïque (ANNEXE 4)



Projet photovoltaïque de Haudainville

Plan du projet

LEGENDE:

-  Tables de panneaux photovoltaïques
-  Poste électrique
-  Portail
-  Plateforme
-  Clôture

Fond de carte satellite (*géoportail.fr consulté le 27/08/2026*)


ANNEXE 4

Août 2026

©JP Energie environnement

Projet photovoltaïque de Haudainville

Plan de coupe des tables

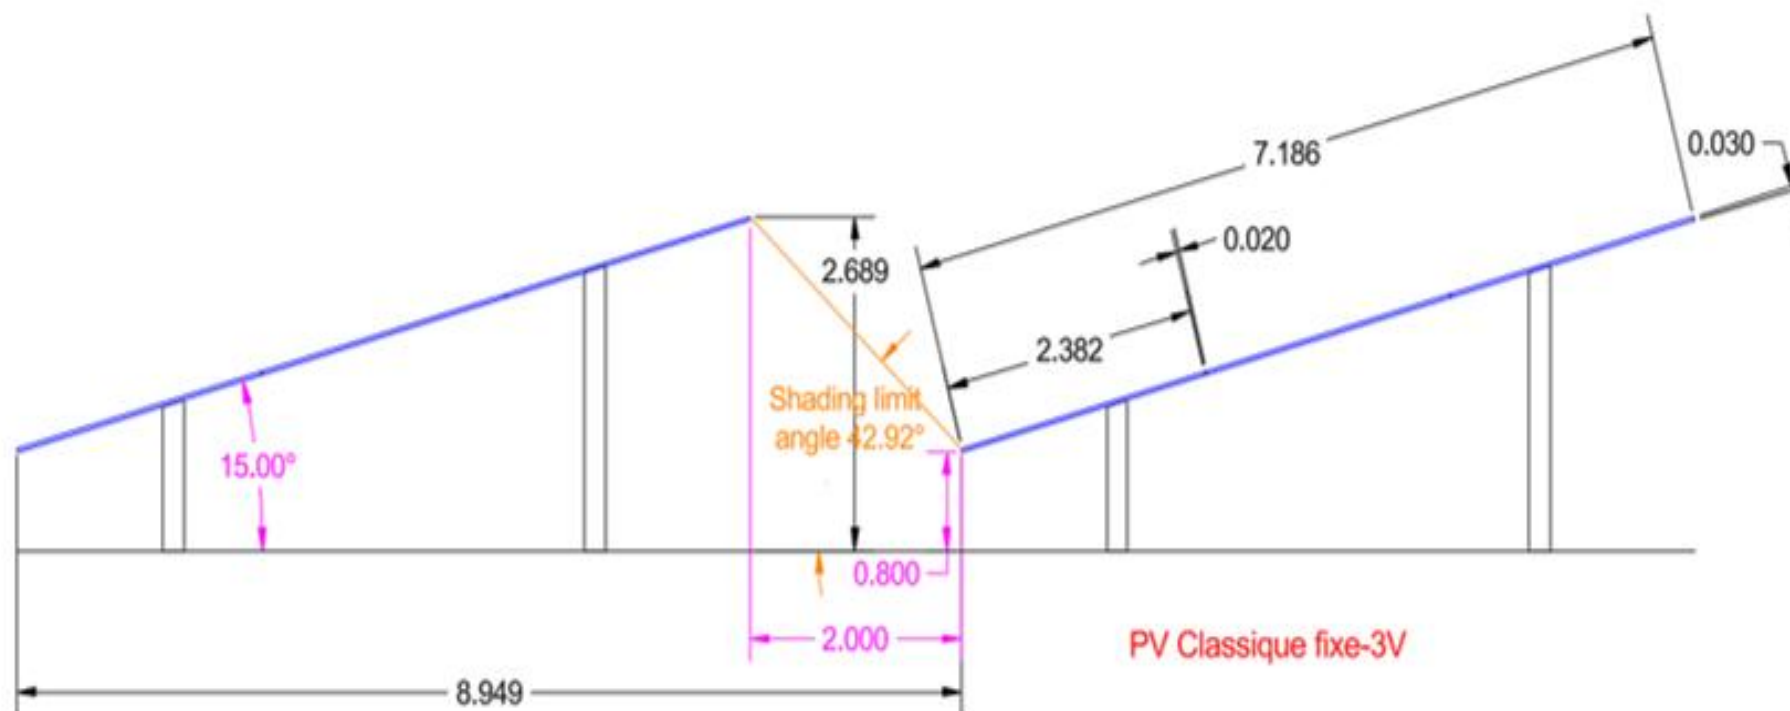

Projet photovoltaïque
de Haudainville (55)

Plan de coupe des tables


1 m

DIMENSIONS EN METRES

ANNEXE 4


Août 2026

©JP Energie environnement

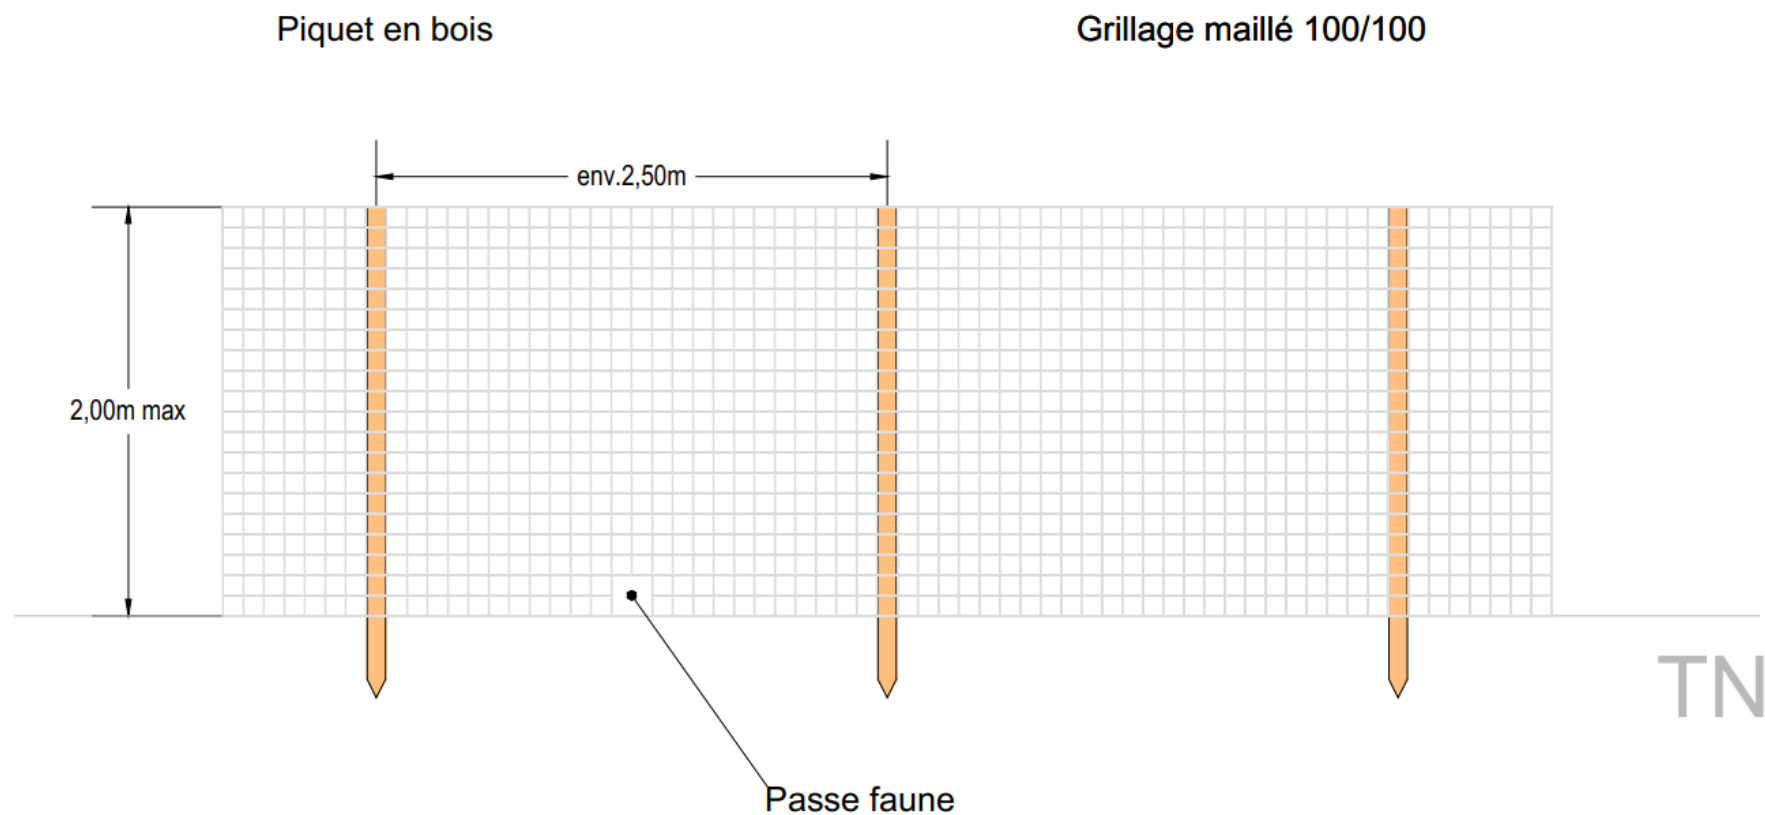

Projet photovoltaïque de Haudainville (55) Plan de la clôture 1 m DIMENSIONS EN METRES		
---	--	---

FAÇADE LATÉRALE

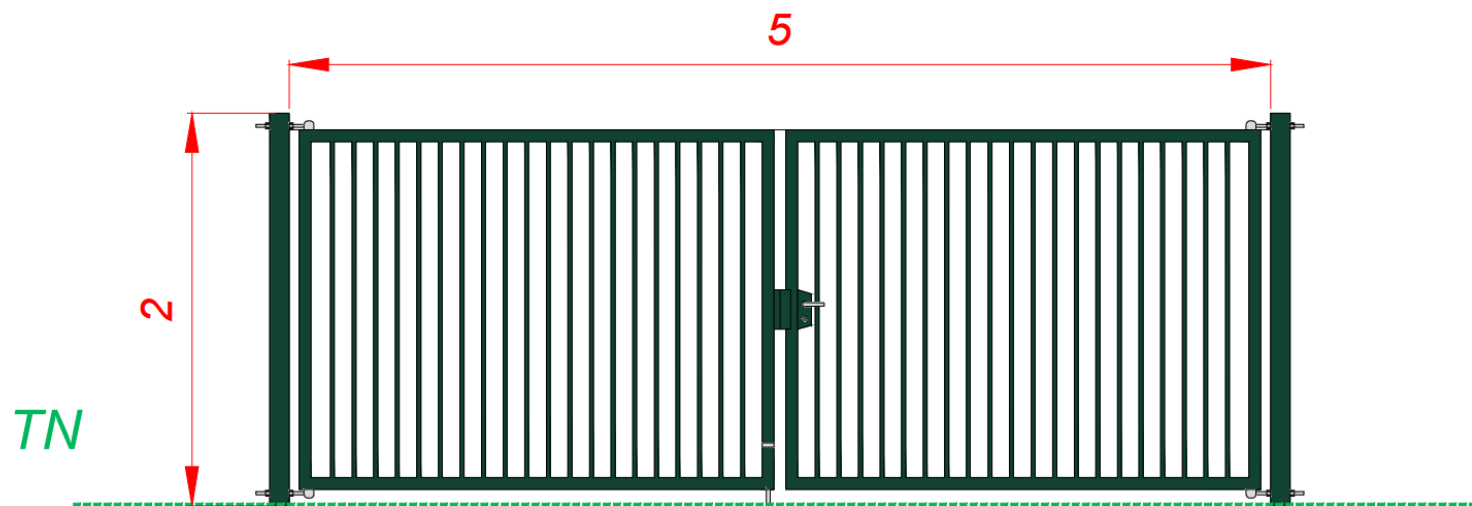

Projet photovoltaïque de Haudainville (55)

Plan du portail



1 rue Céléstin Freinet 44200 NANTES

AUTEUR : AROP VERIFICATION : ABU FORMAT : A3

Légende

RAL 6005