


PLAN DE SITUATION 2

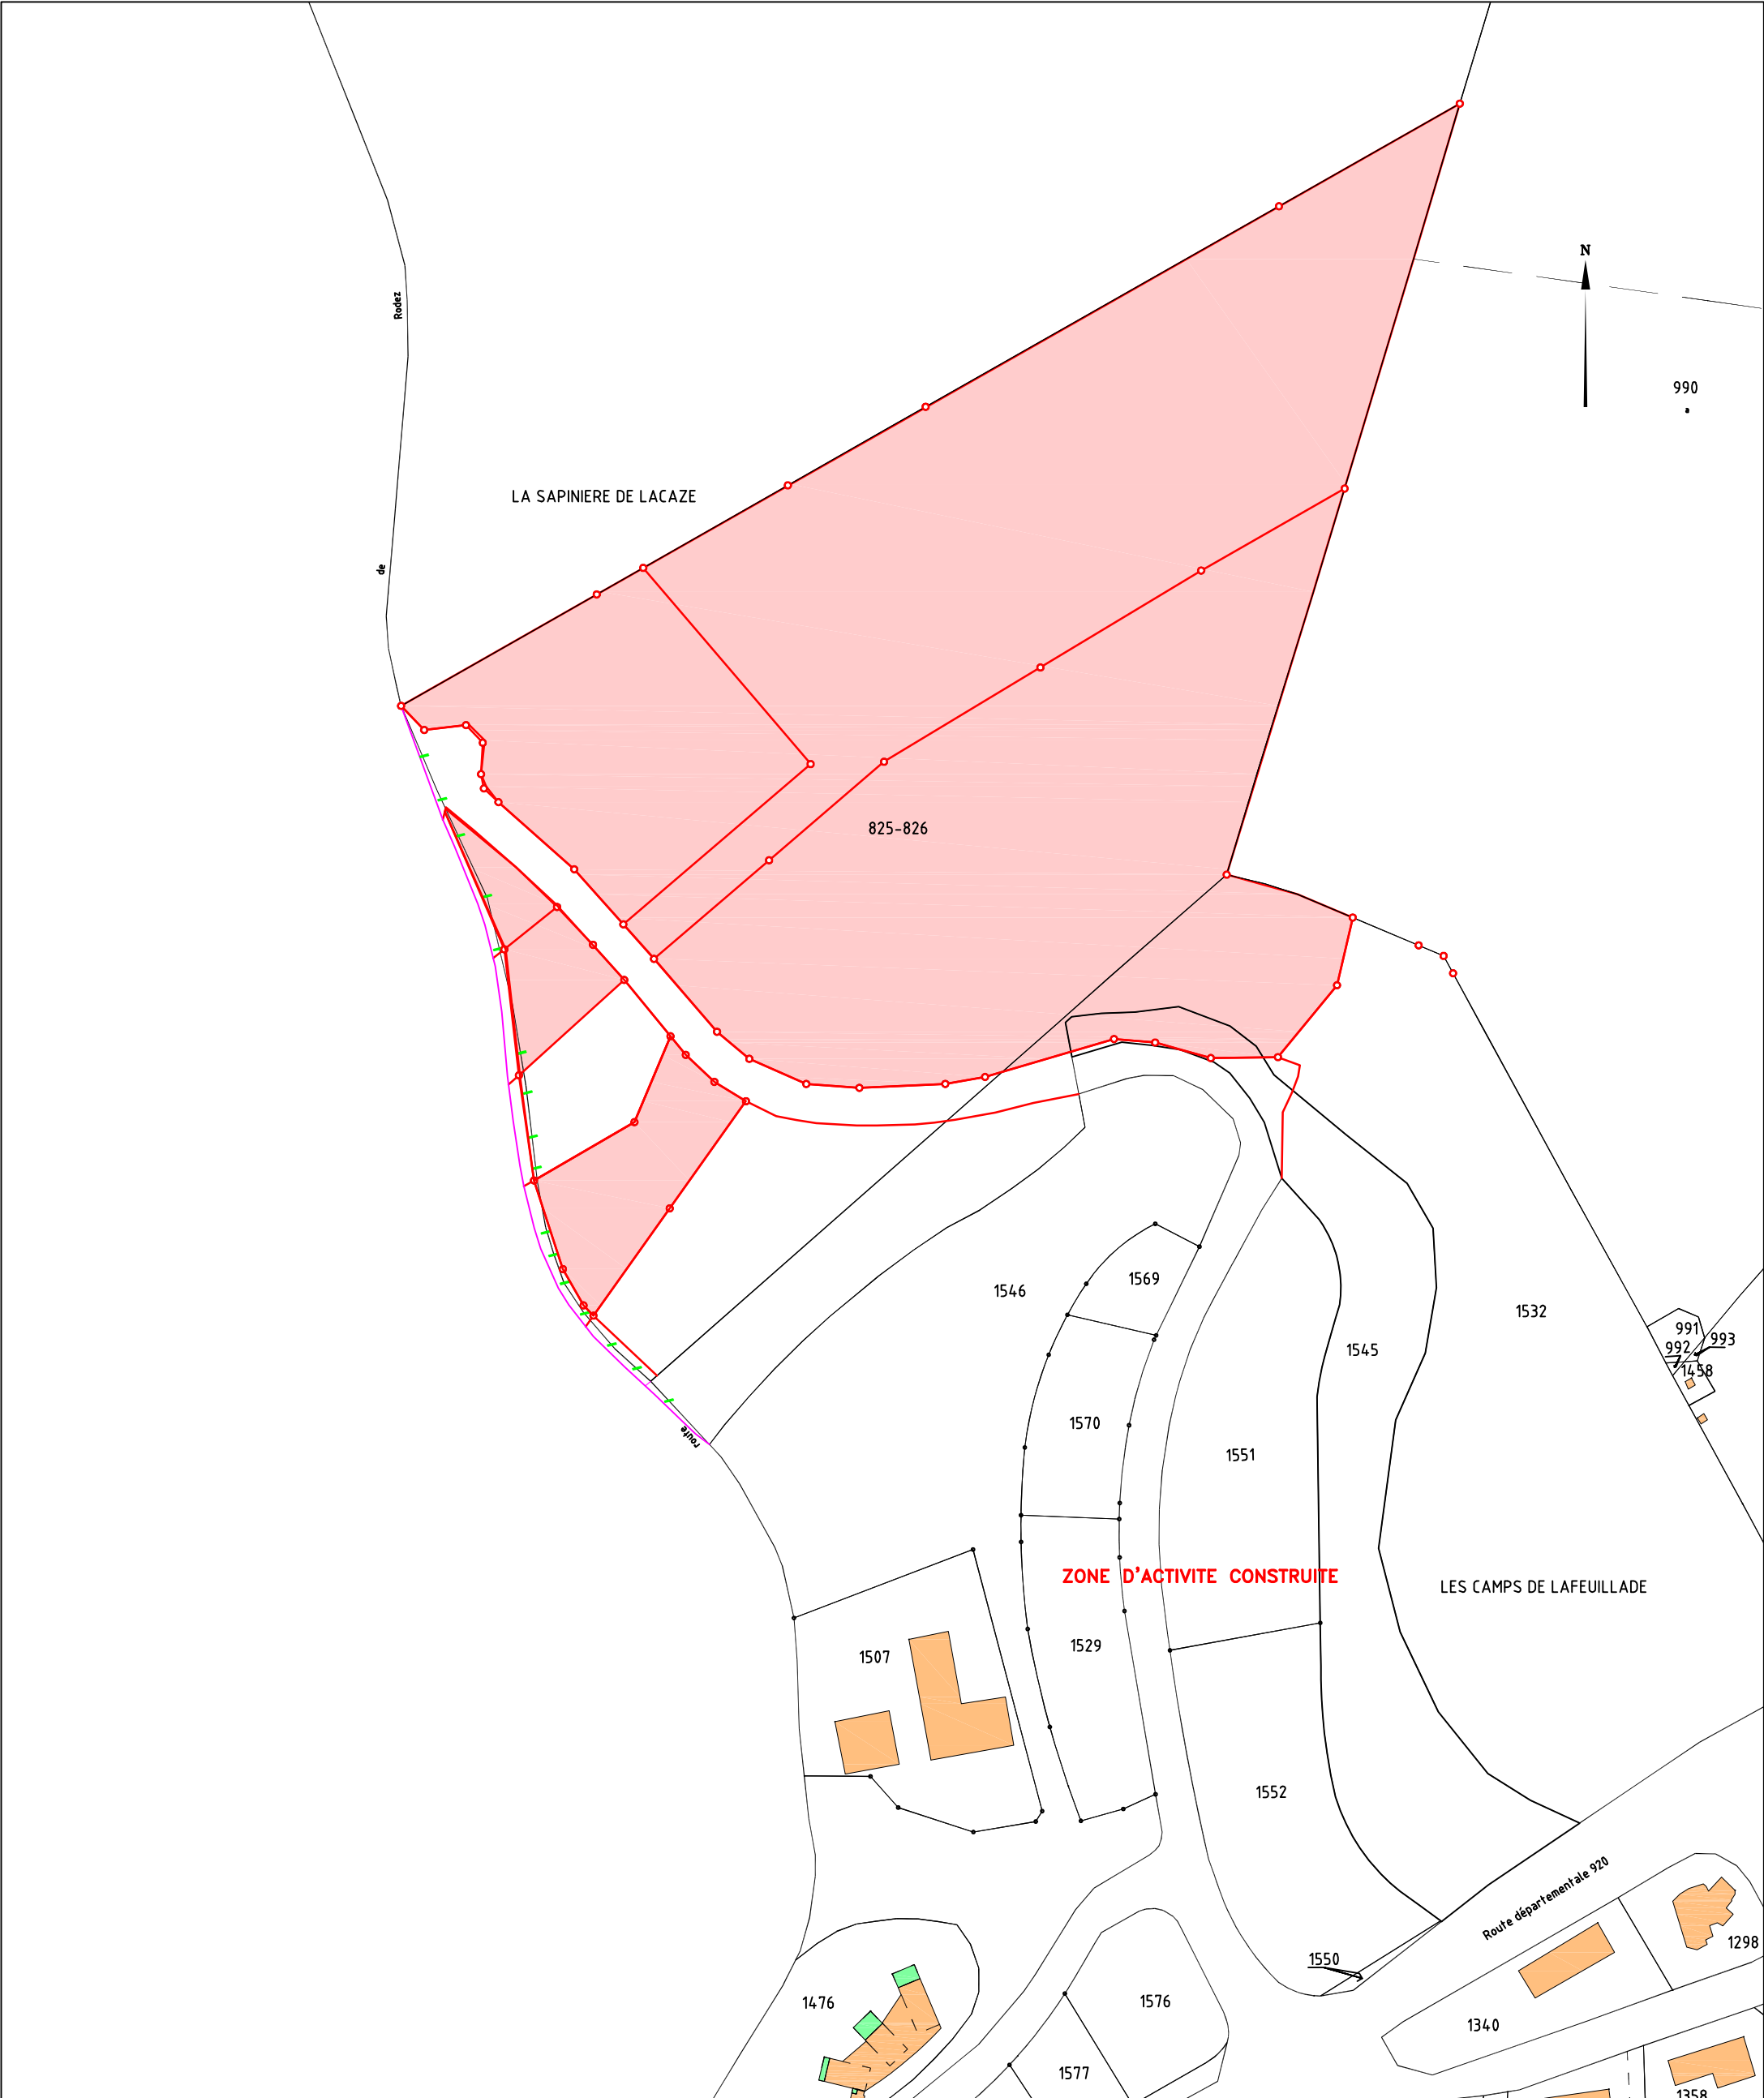

Echelle 1/2000