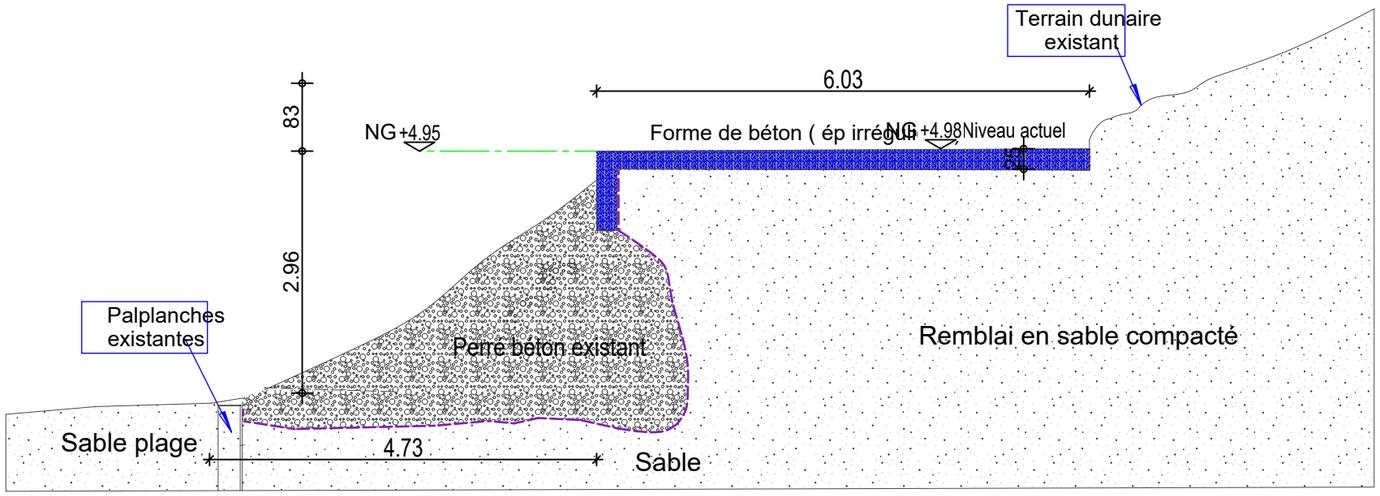

COUPE DE PRINCIPE Etat Actuel

Echelle : 1 / 75°

Légende :

- Béton peint blanc
- Béton décoratif pavé
- Béton brut

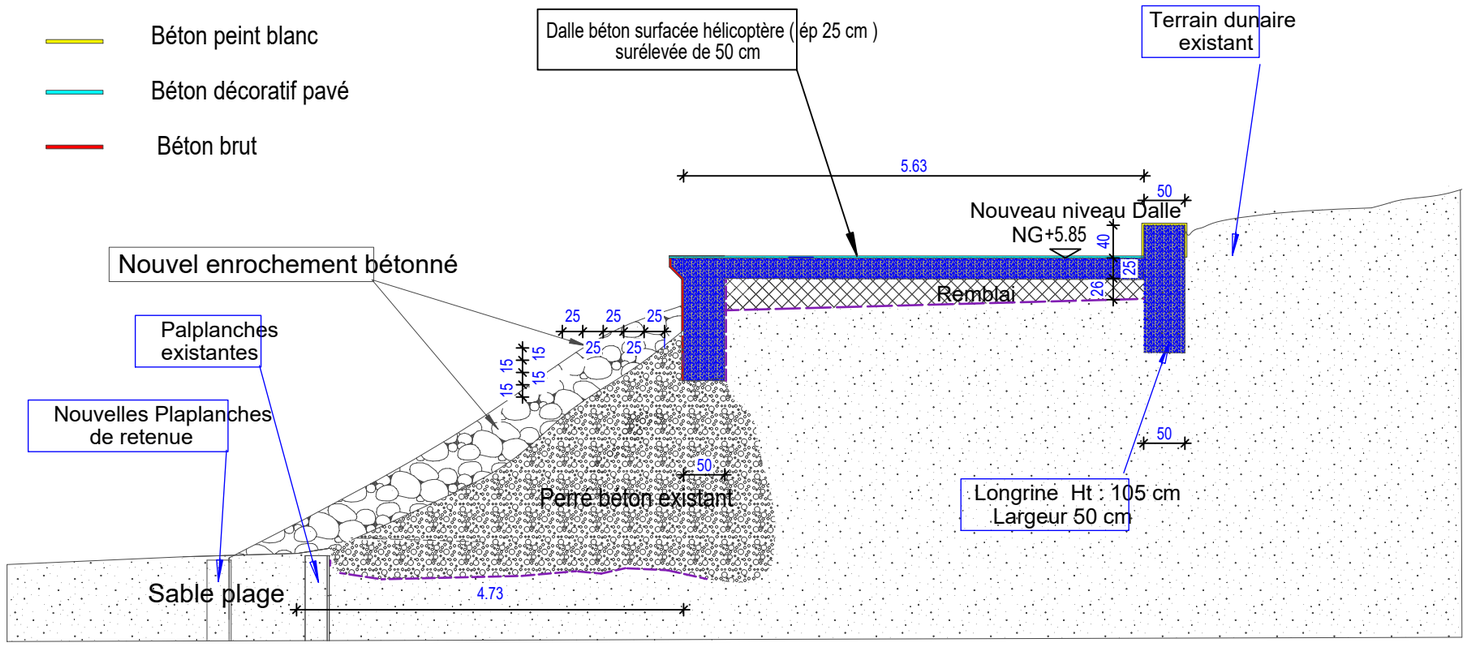

COUPE DE PRINCIPE PROJET

Echelle : 1 / 75°

ENTREPRISE GAUME

Allée des Fougères - 33115 PYLA SUR MER (France) - Tél. 33 (0)5 56 22 72 73

contact@entreprise-gaume.com <mailto:contact@entreprise-gaume.com>

w ww.groupe-gaume.com -- SA au capital de 152 449, 02 € - SIRET 309 541 118 00027

Code NAF 4399C - TVA intracommunautaire FR74309541118

MAITRE D'OUVRAGE

LA PASSE SUD

16, Boulevard Louis Lignon
33 115 - PYLA SUR MER

COUPES DE PRINCIPE
Etat actuel et Projet
DP 3

REFECTION DU PERRE

Angle Avenue Louis Gaume
et
Avenue du Banc d'Arguin
33 115 - PYLA SUR MER

Date :	29/05/2025
Modifié le :	
Echelle :	1 / 75°
Dessin :	JJS
N° de dossier	
Feuille n°	

DIA	ESQ	APS
APD	PRO	ACT
VISA	DET	AOR