


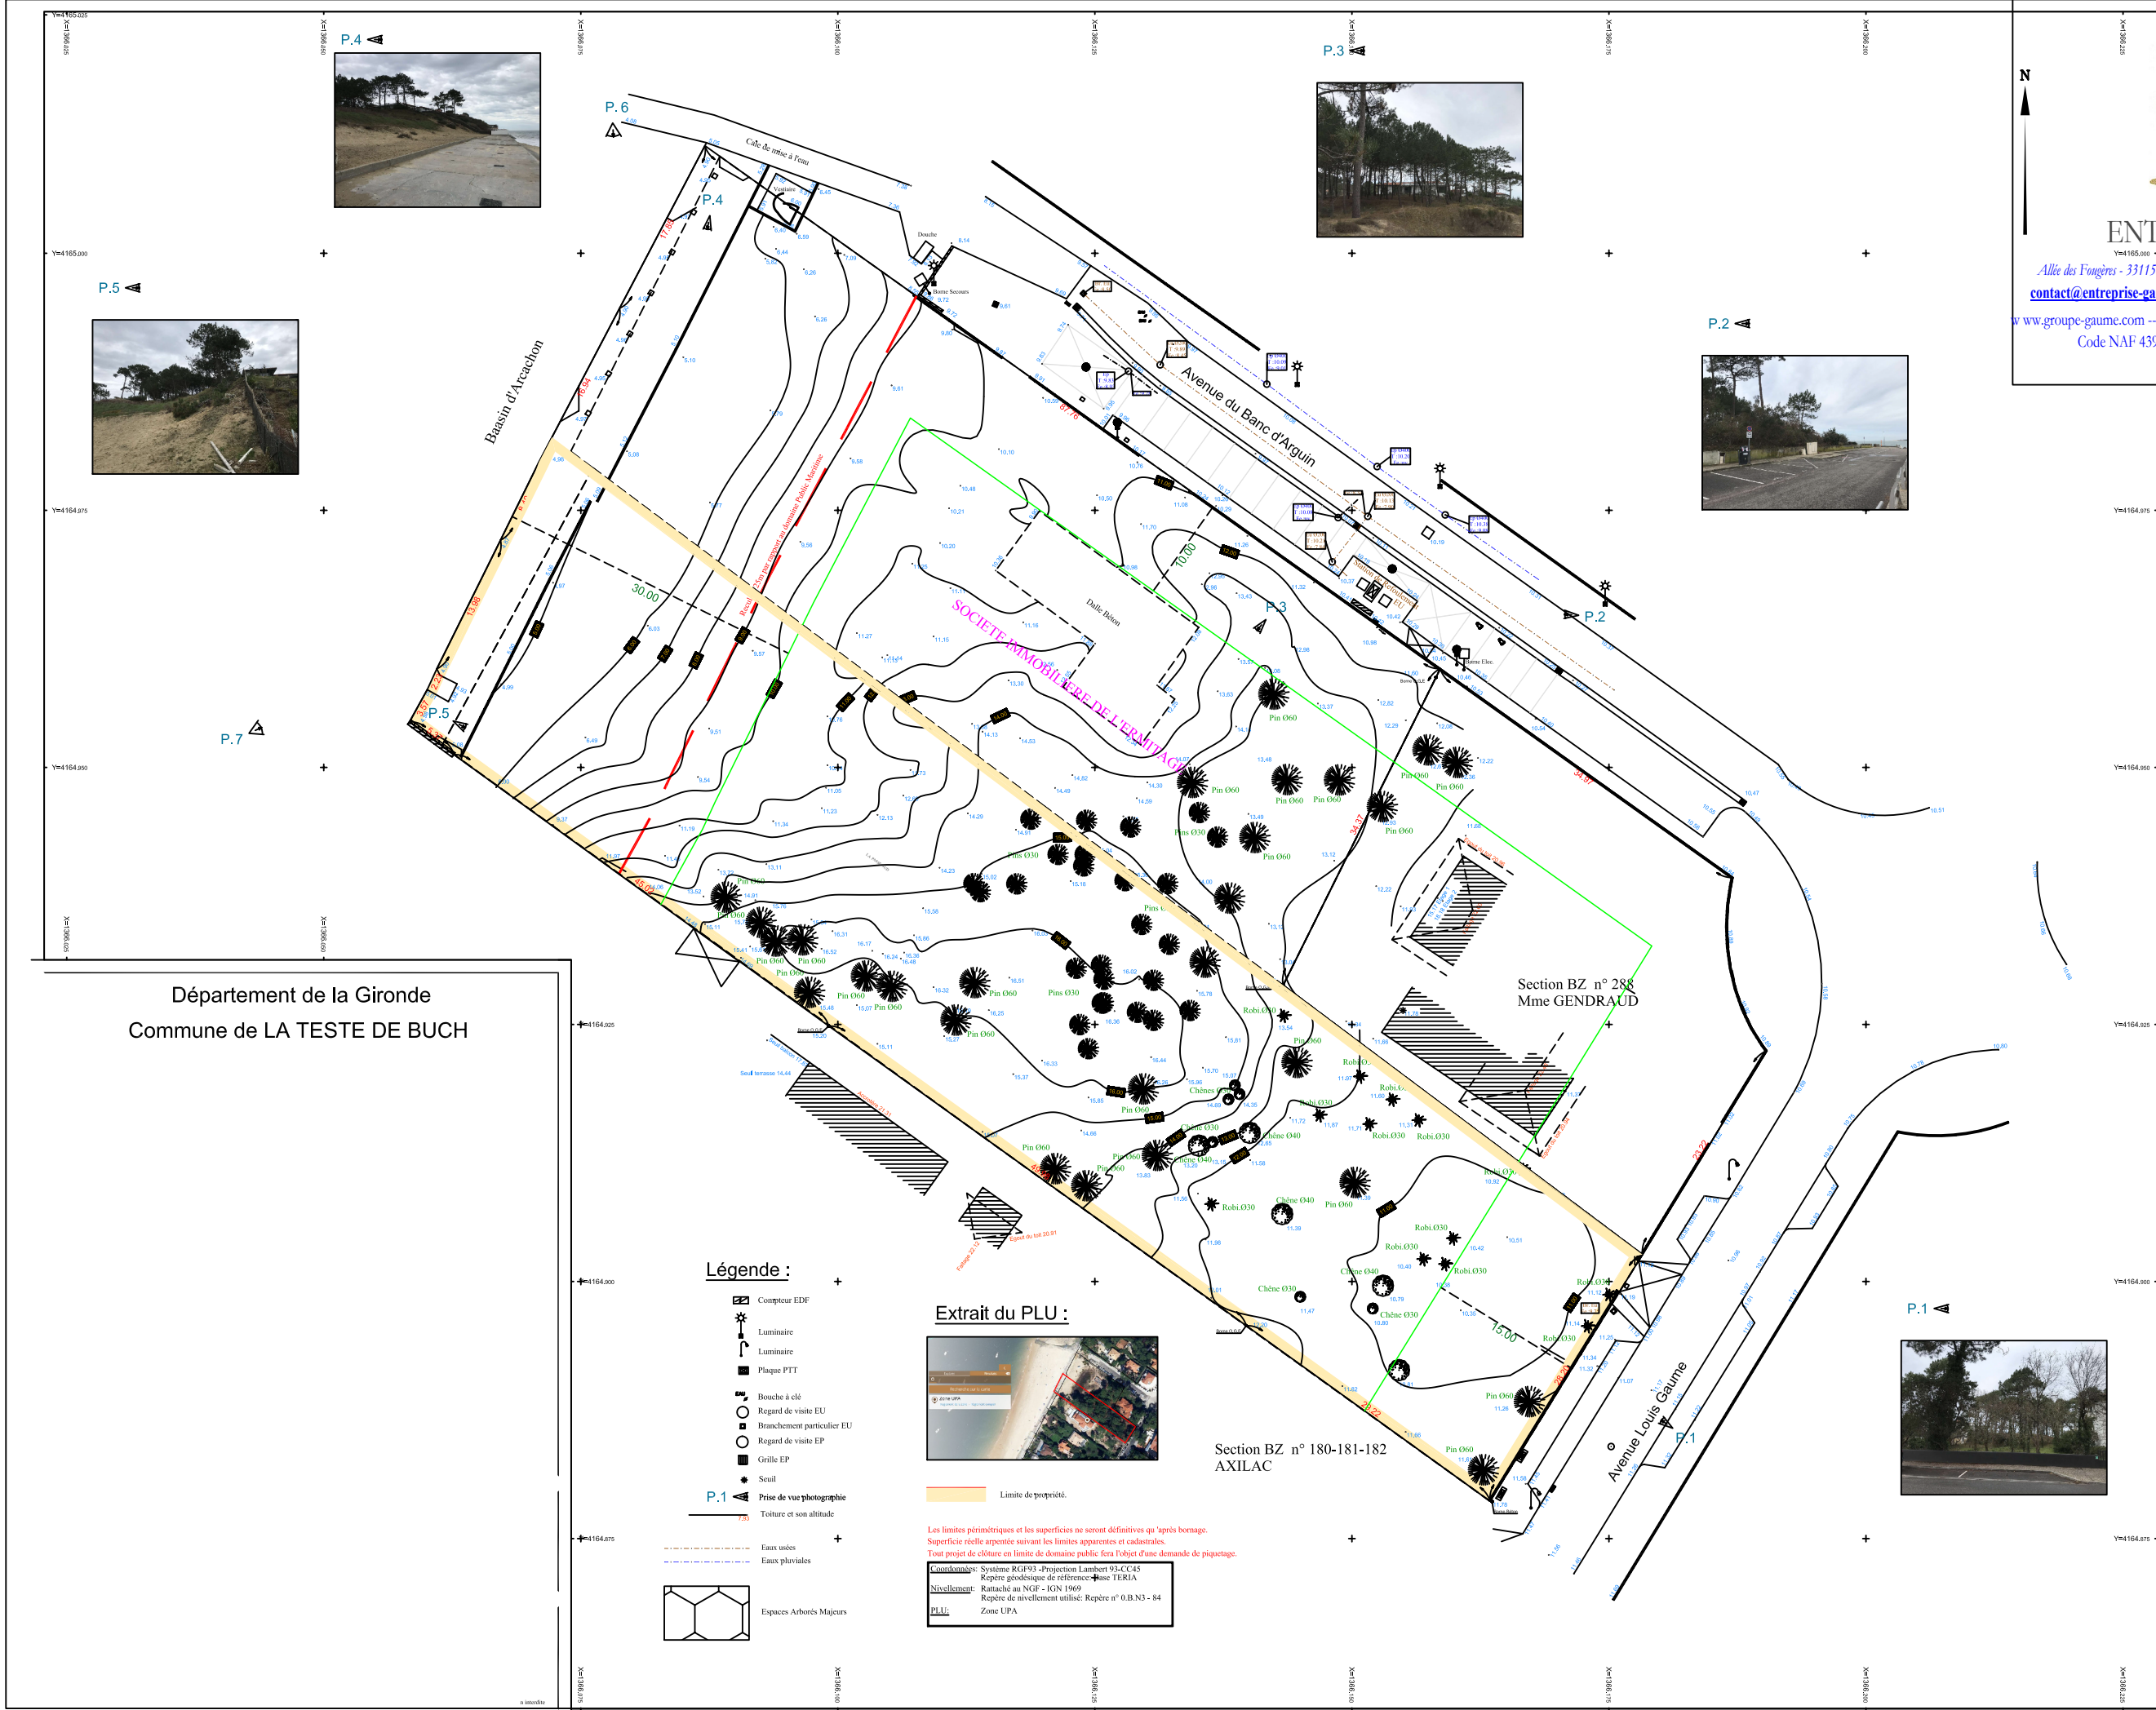



ENTREPRISE GAUME
Allée des Fougères - 33115 PYLA SUR MER (France) - Tél. 33 (0)5 56 22 72 73
contact@entreprise-gaume.com <mailto:contact@entreprise-gaume.com>
www.groupe-gaume.com - SA au capital de 152 449,02 € - SIRET 309 541 118 00027
Code NAF 4399C - TVA intracommunautaire FR74309541118

MAITRE D'OUVRAGE

LA PASSE SUD

16, Boulevard Louis Lignon
33 115 - PYLA SUR MER

PLAN DE MASSE
ET
REPERAGE PHOTOS
Environnement proche
et lointain
DP 2 - DP 7 - DP 8

REFECTION DU PERRE

Angle Avenue Louis Gaume
et
Avenue du Banc d'Arguin
33 115 - PYLA SUR MER

Date : 29/05/2025

Modifié le :

Echelle :

Feuille n°

Dessin : JJS

N° de dossier

DIA

ESQ



APD

PRO

ACT

VISA


DET

AOR

Légende :

- Compteur EDF
- Luminaire
- Plaque PTT
- Bouche à clé
- Regard de visite EU
- Branchement particulier EU
- Regard de visite EP
- Grille EP
- Seuil
- Prise de vue photographique
- Toiture et son altitude
- Eaux usées
- Eaux pluviales
- Espaces Arborés Majeurs

Extrait du PLU :

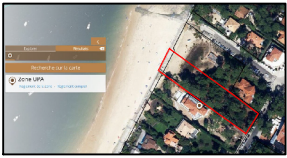

Limite de propriété.

Les limites périmétriques et les superficies ne seront définitives qu'après bornage.
Superficie réelle appertée suivant les limites apparentes et cadastrales.
Tout projet de clôture en limite de domaine public fera l'objet d'une demande de piquetage.

Coordonnées: Système RGPS3 - Projection Lambert 93-CC45
Repère géodésique de référence: Base TERIA
Rattaché au NGF - IGN 1969
Nivellement: Repère de nivellement utilisé: Repère n° 0.B.N3 - 84
PLU: Zone UPA

Département de la Gironde
Commune de LA TESTE DE BUCH